


WBS	A [km]	A [mi]	Q [l/s]	Q [m³/s]	Q [m³/h]
IN30	0.09	0.55	0.50	0.32	1.15
IN31	0.04	0.25	0.50	0.23	0.83
IN32	0.03	0.18	0.50	0.17	0.61
IN33	0.03	0.18	0.50	0.17	0.61
IN34	0.03	0.18	0.50	0.17	0.61
IN35	0.02	0.13	0.5	0.45	1.62
IN36	0.02	0.13	0.5	0.45	1.62
IN37	0.02	0.13	0.5	0.45	1.62
IN38	0.02	0.13	0.5	0.45	1.62
IN39	0.03	0.18	0.21	0.19	0.68
IN40	0.07	0.40	0.26	0.31	1.12
IN41	0.01	0.06	0.21	0.19	0.68
IN42	0.06	0.34	0.28	0.43	1.55
IN43	0.04	0.23	0.27	0.36	1.30
IN44	0.04	0.23	0.27	0.36	1.30
IN45	0.06	0.34	0.23	0.43	1.55
IN46-IN47	0.06	0.34	0.26	0.64	2.31
IN48	0.52	3.11	0.26	1.87	6.78
IN49-IN50	0.02	0.13	0.20	0.30	1.08
IN51	0.03	0.18	0.20	0.17	0.61
IN52	2.19	13.61	0.45	6.43	23.15
IN53	0.06	0.34	0.26	0.63	2.27
IN54	0.19	1.12	0.35	1.84	6.66
IN55	0.28	1.74	0.33	1.48	5.33
IN56-IN57	1.54	9.53	0.40	3.49	12.57
IN58	0.10	0.62	0.28	0.80	2.88
IN59-IN60	0.92	5.72	0.36	2.39	8.60
IN61	0.05	0.31	0.20	0.25	0.91
IN62	0.01	0.06	0.20	0.11	0.39

(\*) il valore comprende le acque affluenti dall'attraversamento IN41

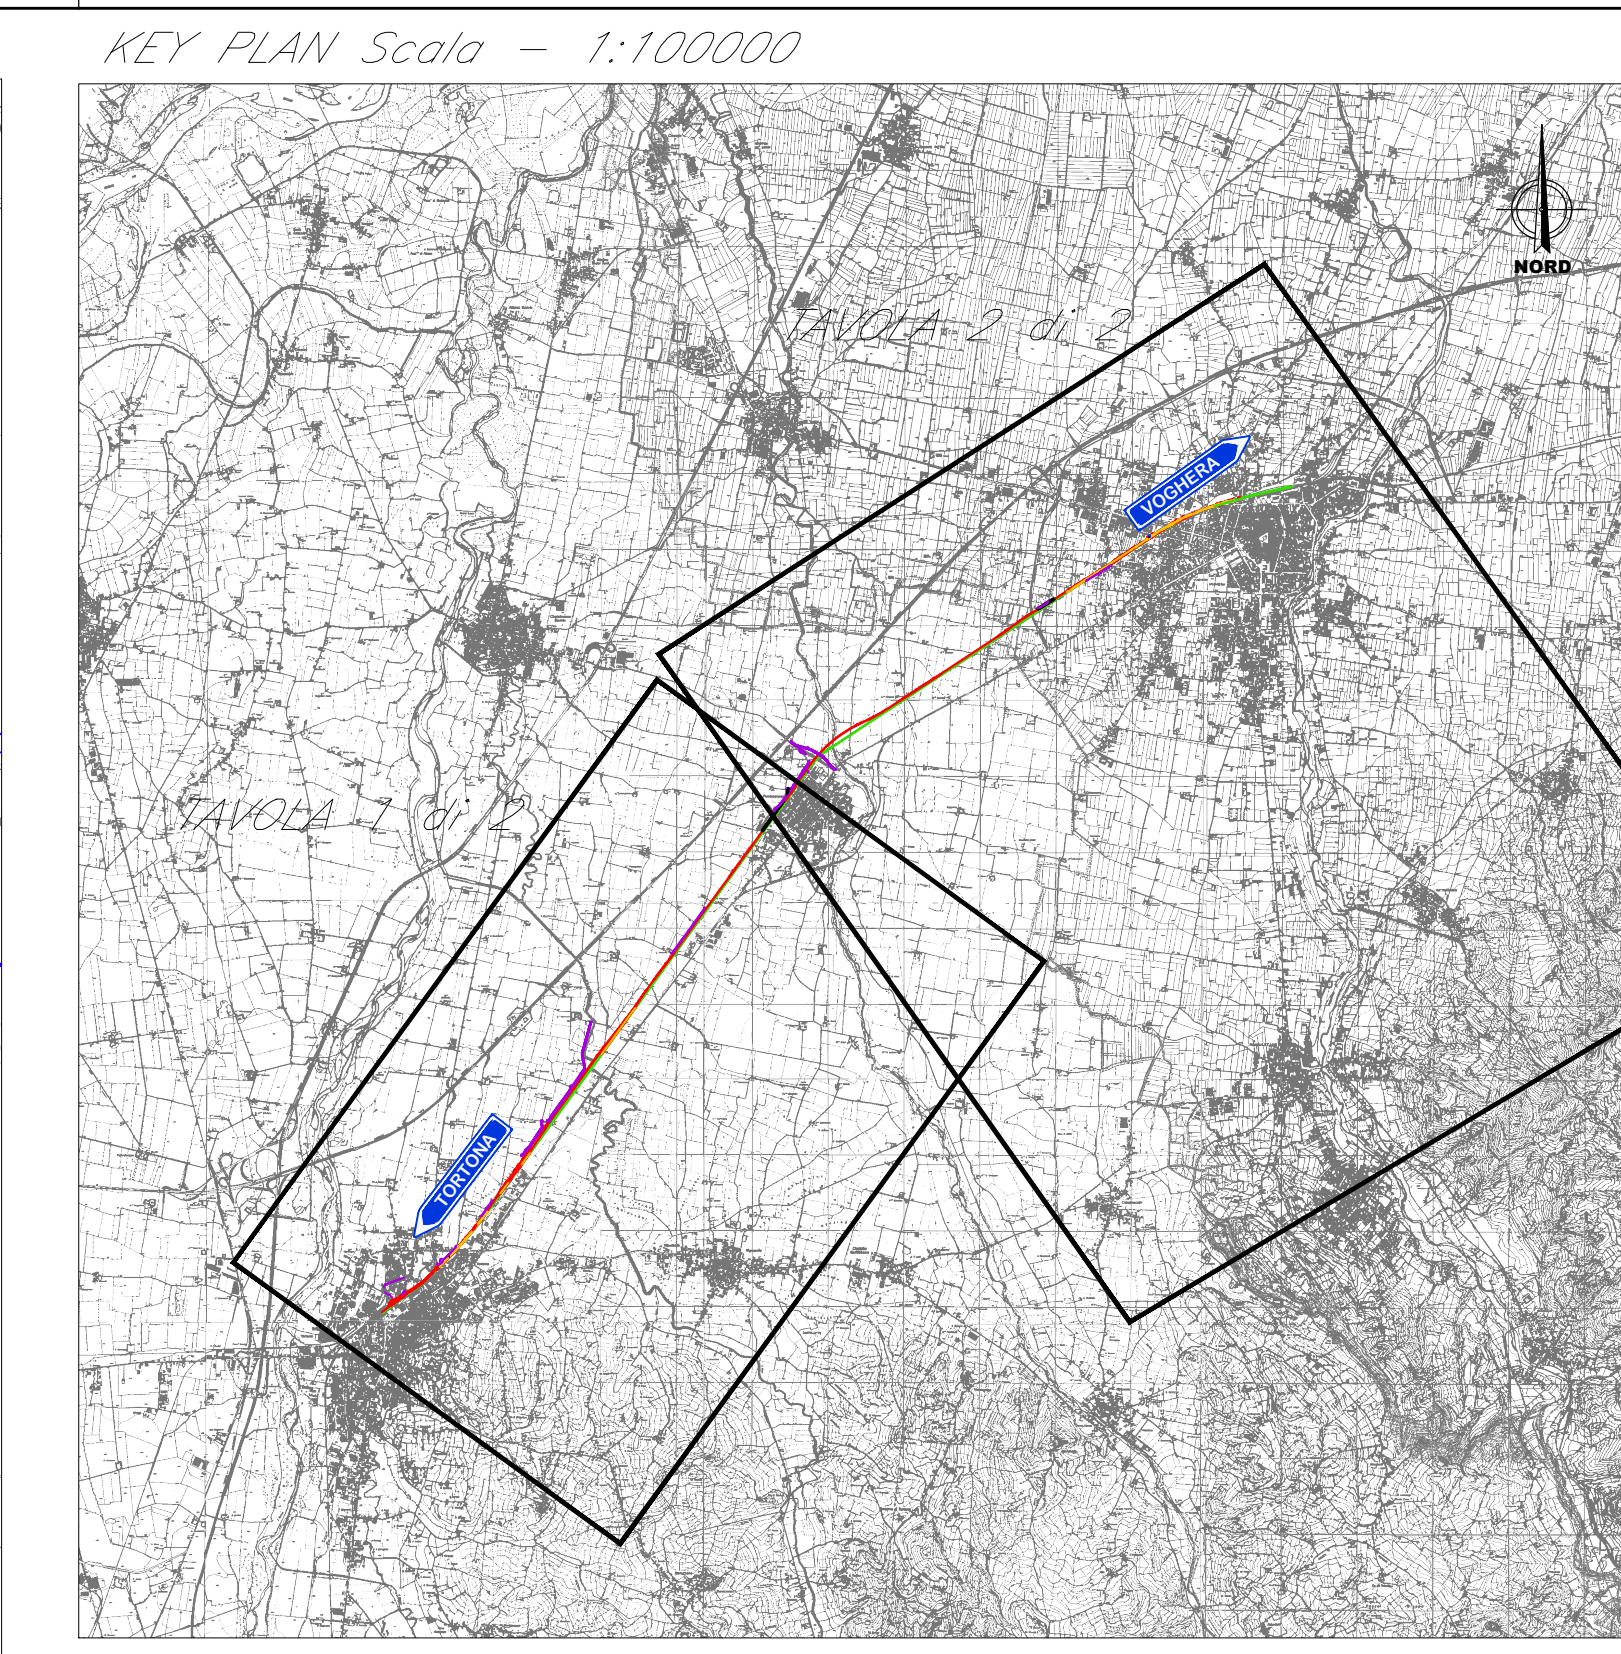

Legenda

- Assi ferroviari della linea di progetto
- Assi ferroviari della linea esistente
- Assi ferroviari di demolizione
- Ripristino viabilità
- Reticolo idrografico regionale
- Reticolo idrografico minore di gestione comunale regione Piemonte
- Reticolo idrografico minore di gestione comunale Regione Lombardia
- Argini (fonte: Servizio BDTRE - Base Dati Territoriale di Riferimento degli Enti fornito dalla Regione Piemonte)
- Bacini idrografici minori
- Attraversamenti di progetto
- Sistemazioni di canali in progetto
- Confini regionali

COMMITTENTE: **RFI** RETE FERROVIARIA ITALIANA  
GRUPPO FERROVIE DELLO STATO ITALIANE

PROGETTAZIONE: **ITALFERR**  
GRUPPO FERROVIE DELLO STATO ITALIANE

U.O. PROGETTAZIONE INTEGRATA NORD  
**PROGETTO DI FATTIBILITA' TECNICA ED ECONOMICA**  
**VELOCIZZAZIONE DELLA LINEA MILANO GENOVA**  
**QUADRUPPLICAMENTO TORTONA VOGHERA**

IDROLOGIA E IDRAULICA  
 COGNOGRAFIA DEL RETICOLO IDROGRAFICO E BACINI IDROGRAFICI MINORI - Tav. 1/2

SCALA: 1:10.000

COMMESSA	LOTTO	FASE	ENTE	TIPO DOC.	OPERA/DISCIPLINA	PROGR.	REV.
IQ01	01	R	26	C4	ID0001	007	A

Rev.	Descrizione	Redatto	Data	Verificato	Data	Approvato	Data	Autorezzato Data
A	Emissione esecutiva	[Firma]	Settembre 2021	[Firma]	Settembre 2021	[Firma]	Settembre 2021	A. Pignatelli Settembre 2021

File: IQ0101R26C4ID0001007A n. Elab.: