


WBS	A [km]	A [ha]	Q [l/s]	Q [m³/s]	Q [m³/h]	W [l/s*ha]
IN46-IN47	0.06	6.44	0.26	0.64	0.81	125.56
IN48	0.52	52.13	0.26	1.87	6.62	126.97
IN49-IN50	0.02	1.89	0.20	0.50	0.66	351.77
IN51	0.03	2.52	0.20	0.17	0.64	255.11
IN52	2.19	218.56	0.45	6.43	8.47	38.74
IN53	0.06	6.12	0.26	0.63	0.77	126.55
IN54	0.19	19.02	0.35	1.84	1.45	76.12
IN55	0.28	27.57	0.33	1.48	2.34	84.83
IN56-IN57	1.64	164.34	0.40	3.49	8.94	54.38
IN58	0.10	9.92	0.28	0.80	1.13	113.96
IN59-IN60	0.92	92.03	0.36	2.39	6.06	65.87
IN61	0.05	5.42	0.20	0.25	1.05	192.89
IN62	0.01	0.95	0.20	0.11	0.34	361.71
IN63	0.29	28.91	0.21	0.58	2.85	98.70
IN64	0.05	5.24	0.20	0.25	0.90	172.01
IN65	0.08	7.91	0.20	0.31	1.17	148.14
IN66	2.19	218.75	0.36	3.23	10.23	46.78
IN67	0.08	8.40	0.24	0.82	0.73	86.82
IN67	0.09	8.66	0.24	0.79	0.76	88.06
IN68	0.08	8.15	0.20	0.47	0.88	107.97
IN69	0.08	8.41	0.22	0.83	0.65	76.83
IN70	4.65	463.35	0.41	5.95	15.90	34.18
IN70	0.44	43.91	0.29	1.51	2.94	67.00
IN71	0.10	10.32	0.25	0.89	0.87	83.93
IN72	0.08	8.25	0.26	1.01	0.66	79.79
IN73	0.09	8.79	0.26	1.01	0.70	79.79

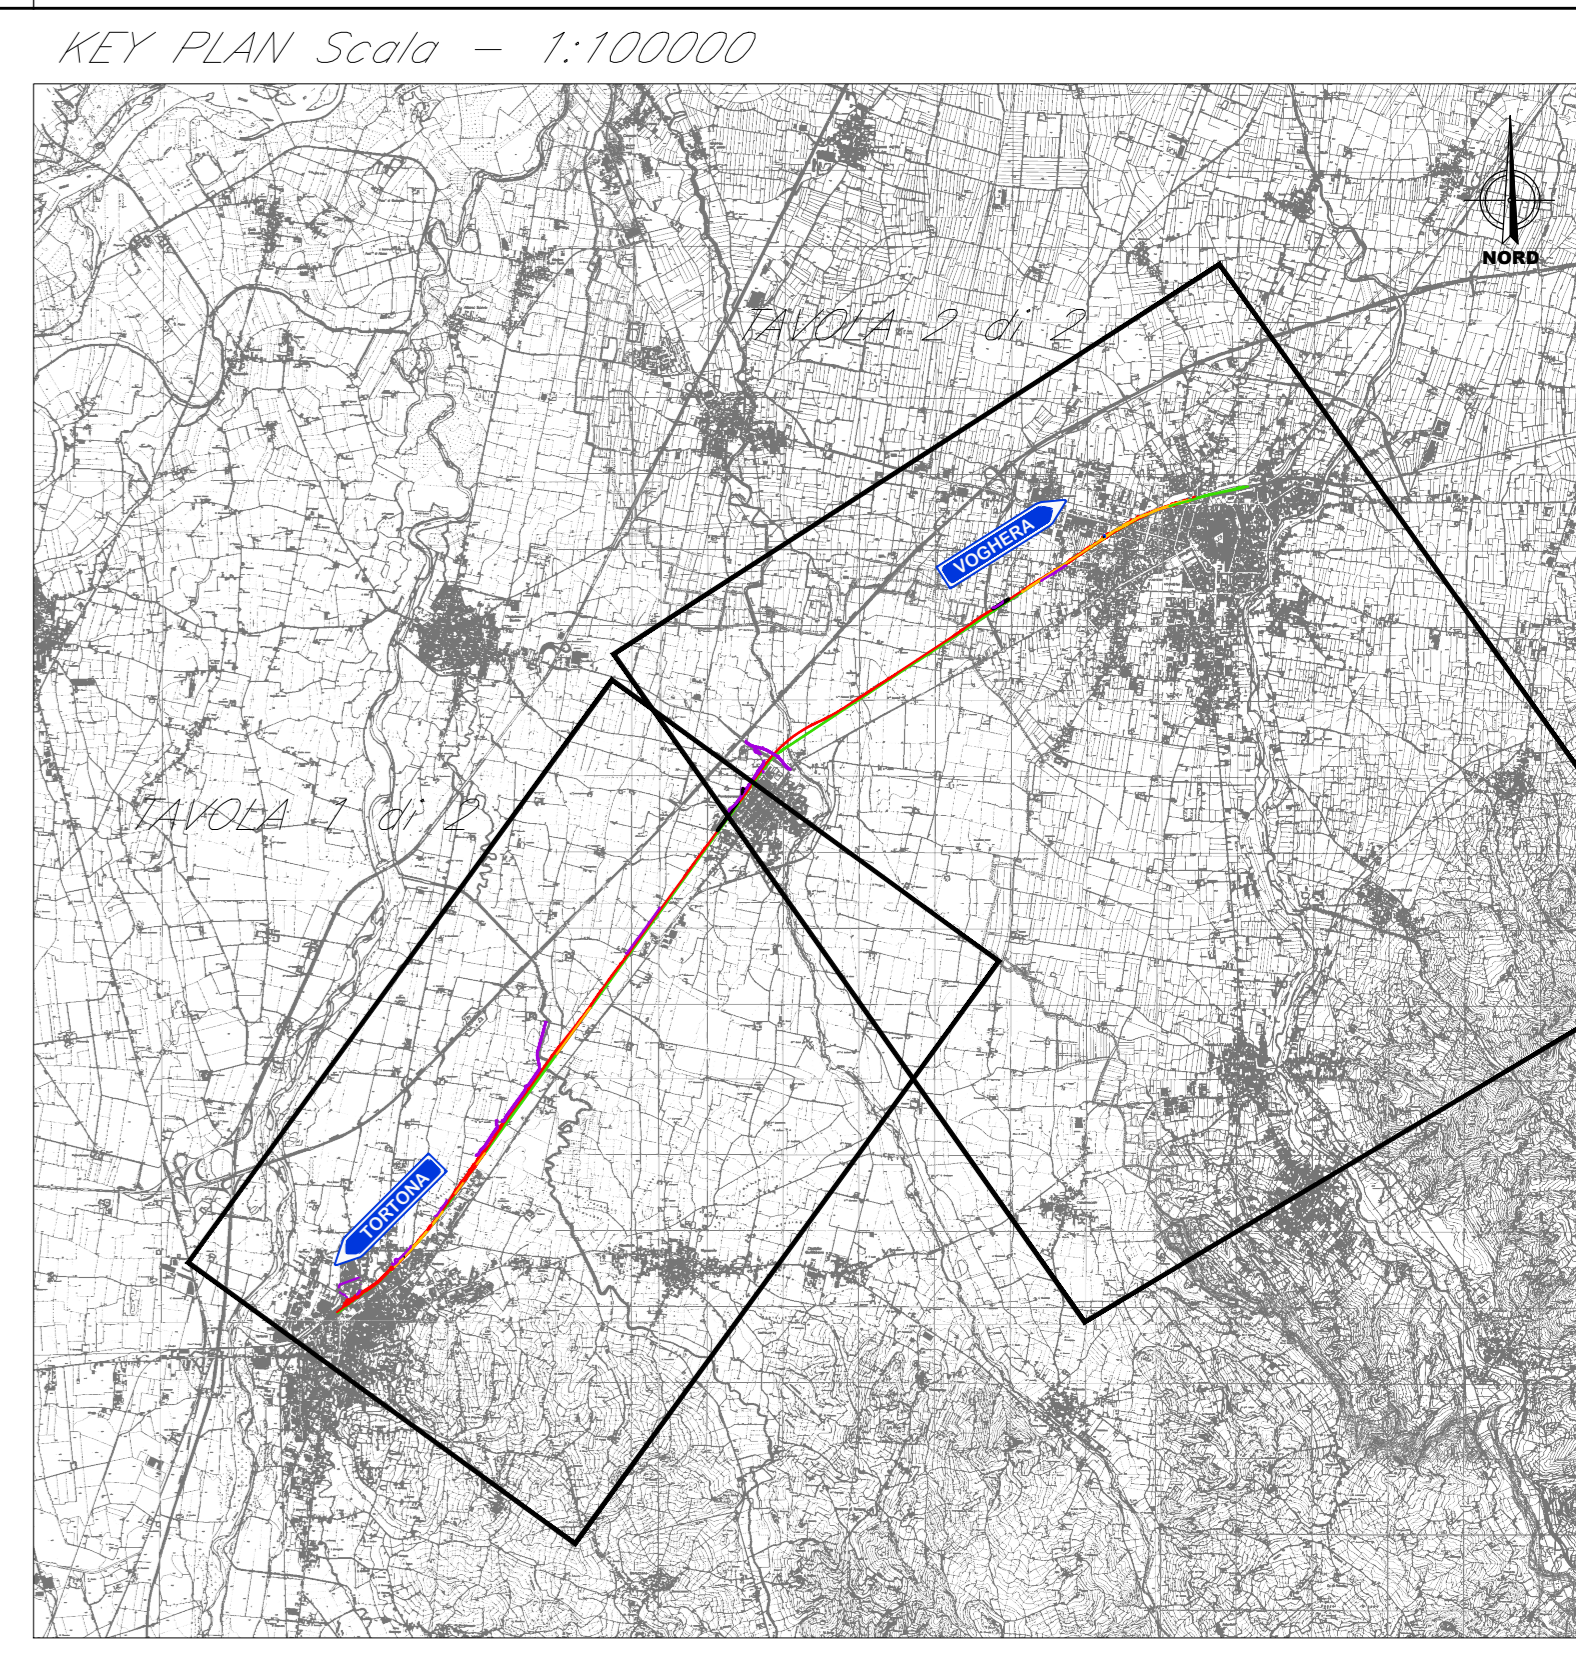

*Legenda*

- Assi ferroviari della linea di progetto
- Assi ferroviari della linea esistente
- Assi ferroviari di demolizione
- Ripristino viabilità
- Reticolo idrografico regionale
- Reticolo idrografico minore di gestione comunale regione Piemonte
- Reticolo idrografico minore di gestione comunale Regione Lombardia
- Argini (fonte: Servizio BDTRE - Base Dati Territoriale di Riferimento degli Enti fornito dalla Regione Piemonte)
- Bacini idrografici minori
- Attraversamenti di progetto
- Sistemazioni di canali in progetto
- Confini regionali

COMMITTENTE:  
**RFI**  
 RETE FERROVIARIA ITALIANA  
 GRUPPO FERROVIE DELLO STATO ITALIANE

PROGETTAZIONE:  
**ITALFERR**  
 GRUPPO FERROVIE DELLO STATO ITALIANE

U.O. PROGETTAZIONE INTEGRATA NORD  
 PROGETTO DI FATTIBILITA' TECNICA ED ECONOMICA  
**VELOCIZZAZIONE DELLA LINEA MILANO GENOVA  
 QUADRUPPLICAMENTO TORTONA VOGHERA**

IDROLOGIA E IDRAULICA  
 COGNOGRAFIA DEL RETICOLO IDROGRAFICO E BACINI IDROGRAFICI MINORI -TAV. 22

SCALA:  
1:10.000

COMMESSA	LOTTO	FASE	ENTE	TIPO DOC.	OPERA/DISCIPLINA	PROGR.	REV.
IQ01	01	R	26	C4	ID0001	008	A

Rev.	Descrizione	Redatto	Data	Verificato	Data	Approvato	Data	Autorezzato Data
A	Emissione esecutiva	A. Pignoni	Settembre 2021	S. Sella	Settembre 2021	S. Sella	Settembre 2021	A. Pignoni Settembre 2021