


PROFILO LONGITUDINALE  
1:1000/100

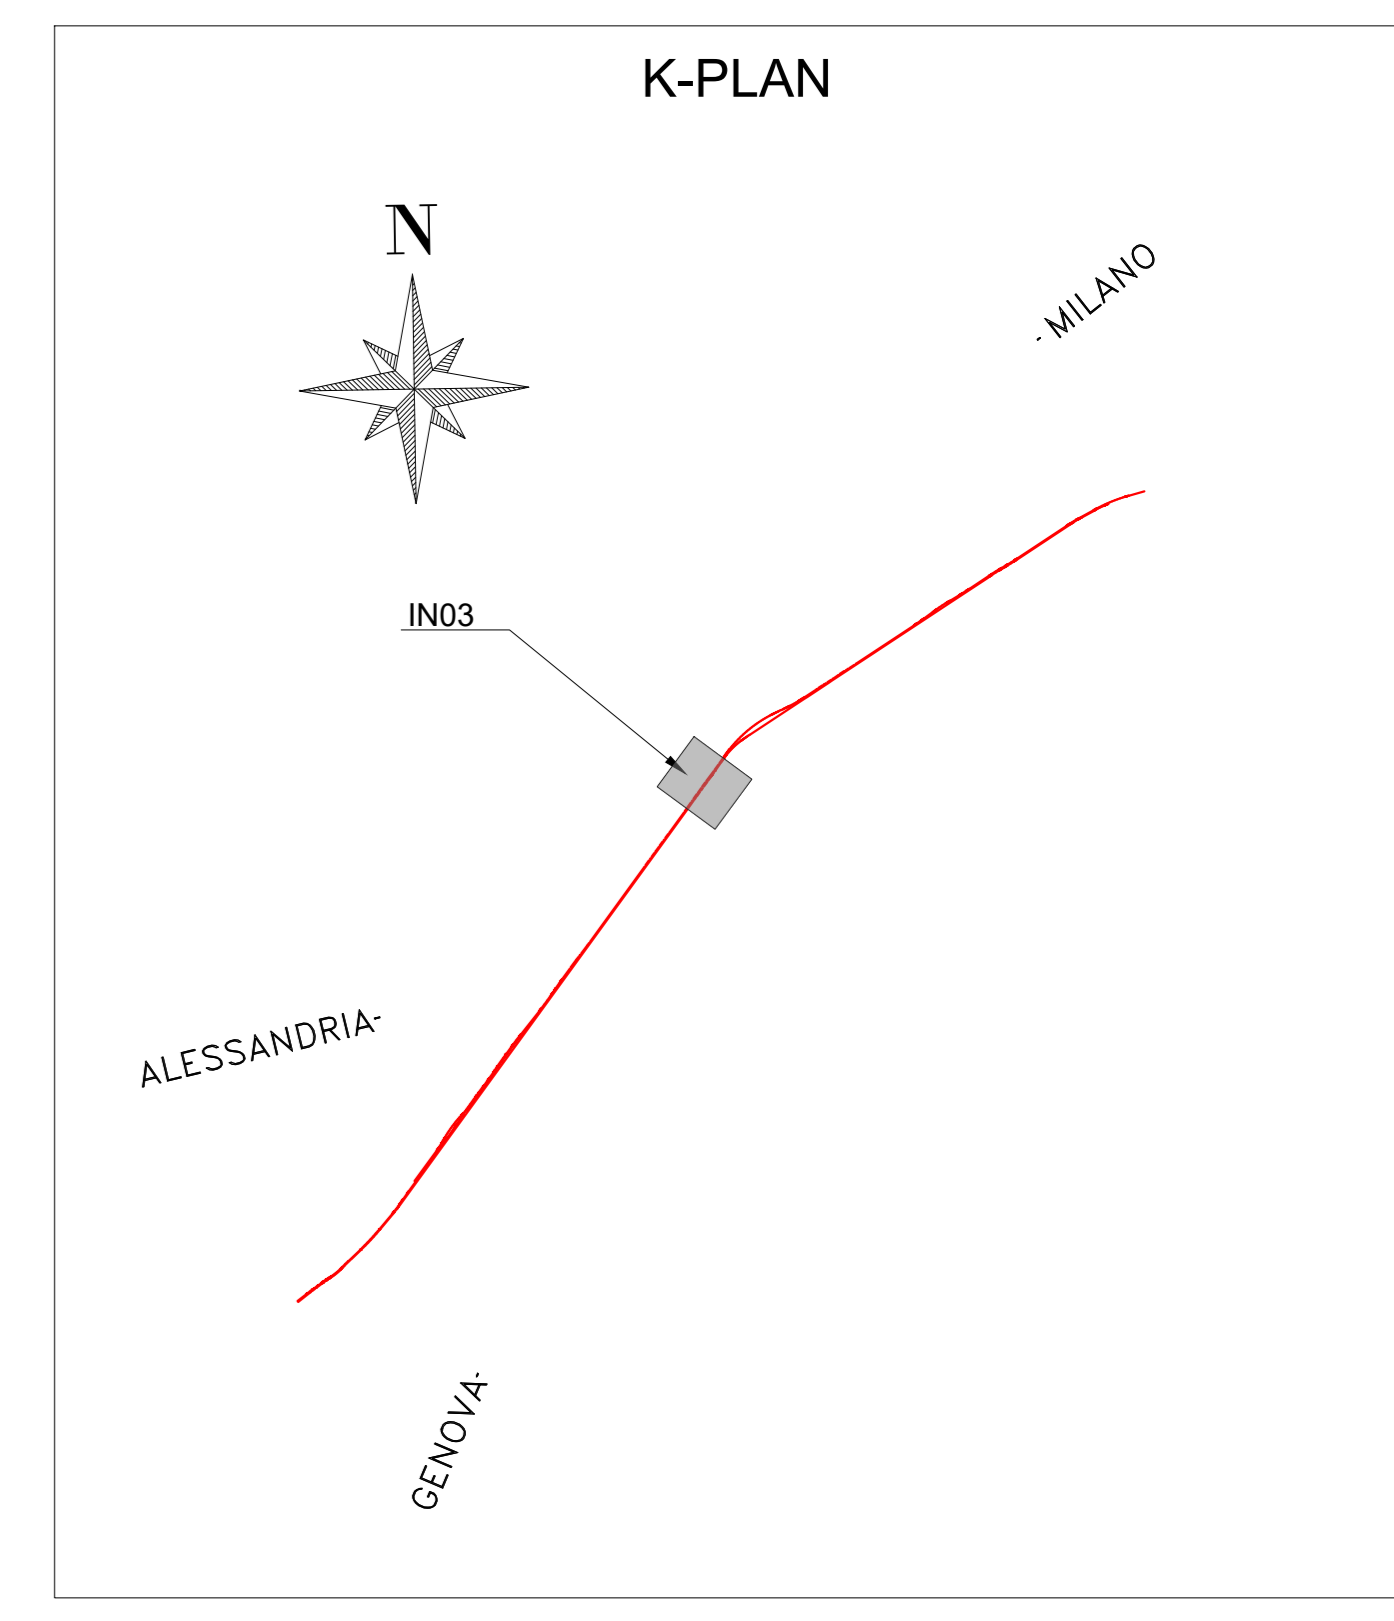

COMMITTENTE: **RFI**  
RETE FERROVIARIA ITALIANA  
GRUPPO FERROVIE DELLO STATO ITALIANE

PROGETTAZIONE: **ITALFERR**  
GRUPPO FERROVIE DELLO STATO ITALIANE

U.O. PROGETTAZIONE LINEE E NODI  
PROGETTO DI FATTIBILITA' TECNICA ED ECONOMICA  
VELOCIZZAZIONE DELLA LINEA MILANO GENOVA  
QUADRUPPLICAMENTO TORTONA VOGHERA

OPERE PRINCIPALI - VIABILITÀ INTERFERITE  
Adeguamento S.P.93  
Profilo longitudinale

SCALA: 1:1000/100

COMMESSA LOTTO FASE ENTE TIPO DOC. OPERA/DISCIPLINA Progr. REV.

I	Q	0	1	R	2	6	F	7	I	N	0	3	0	0	0	1	A
---	---	---	---	---	---	---	---	---	---	---	---	---	---	---	---	---	---

Rev.	Descrizione	Redatto	Data	Verificato	Data	Approvato	Data	Autorizzato	Data
A	Emissione esecutiva	F. Enesi	Dicembre 2023	A. Pirozzi	Dicembre 2023	L. Martelli	Dicembre 2023	V. Corbelli	Dicembre 2023

File: I00101R26F7IN030001A n. Etab.: 1