
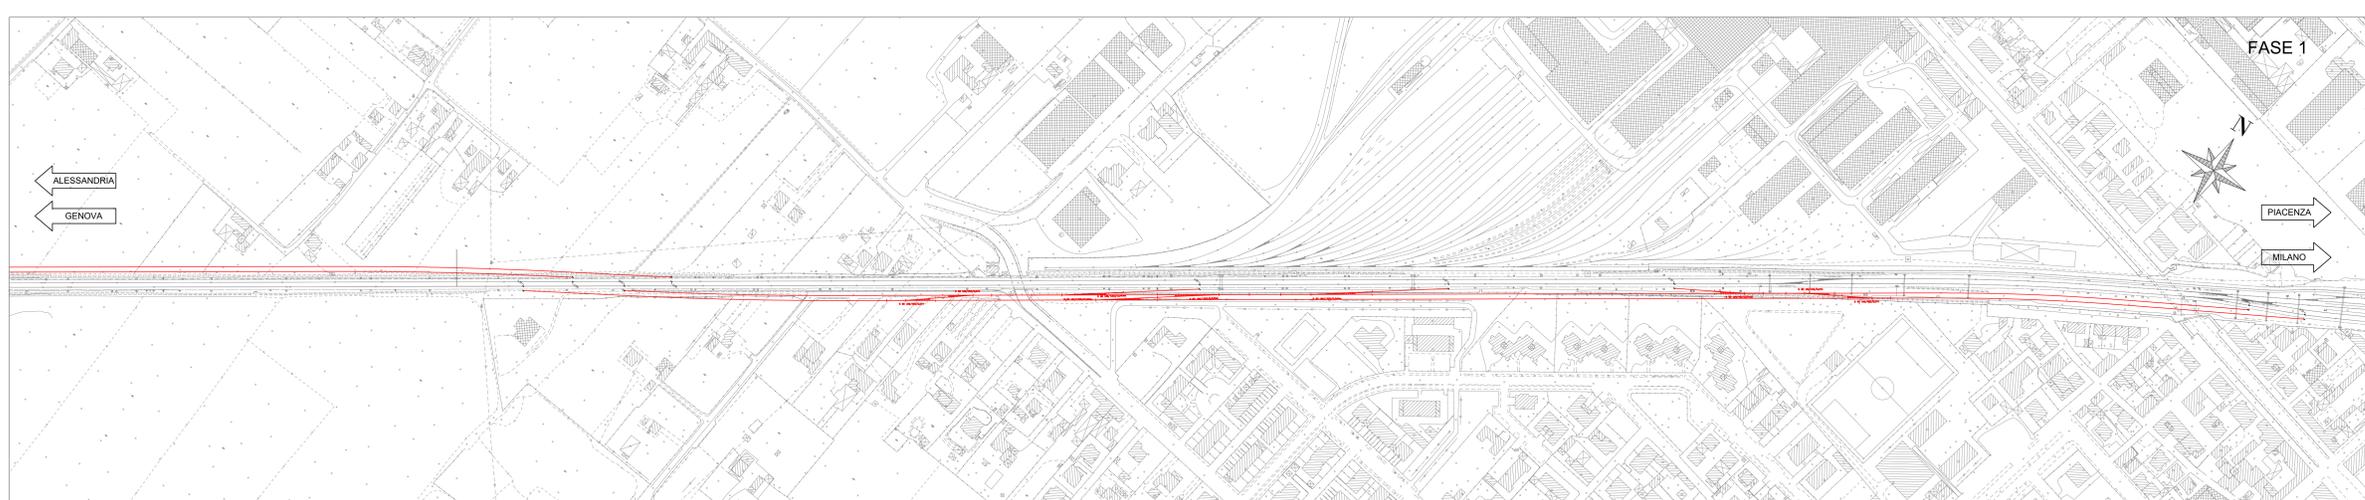


Legenda fasi

- binario esistente
- binario di progetto costruito nella fase corrente
- binario di progetto costruito nelle fasi precedenti
- binario demolito nella fase corrente
- binario provvisorio costruito nella fase corrente
- binario provvisorio costruito nelle fasi precedenti

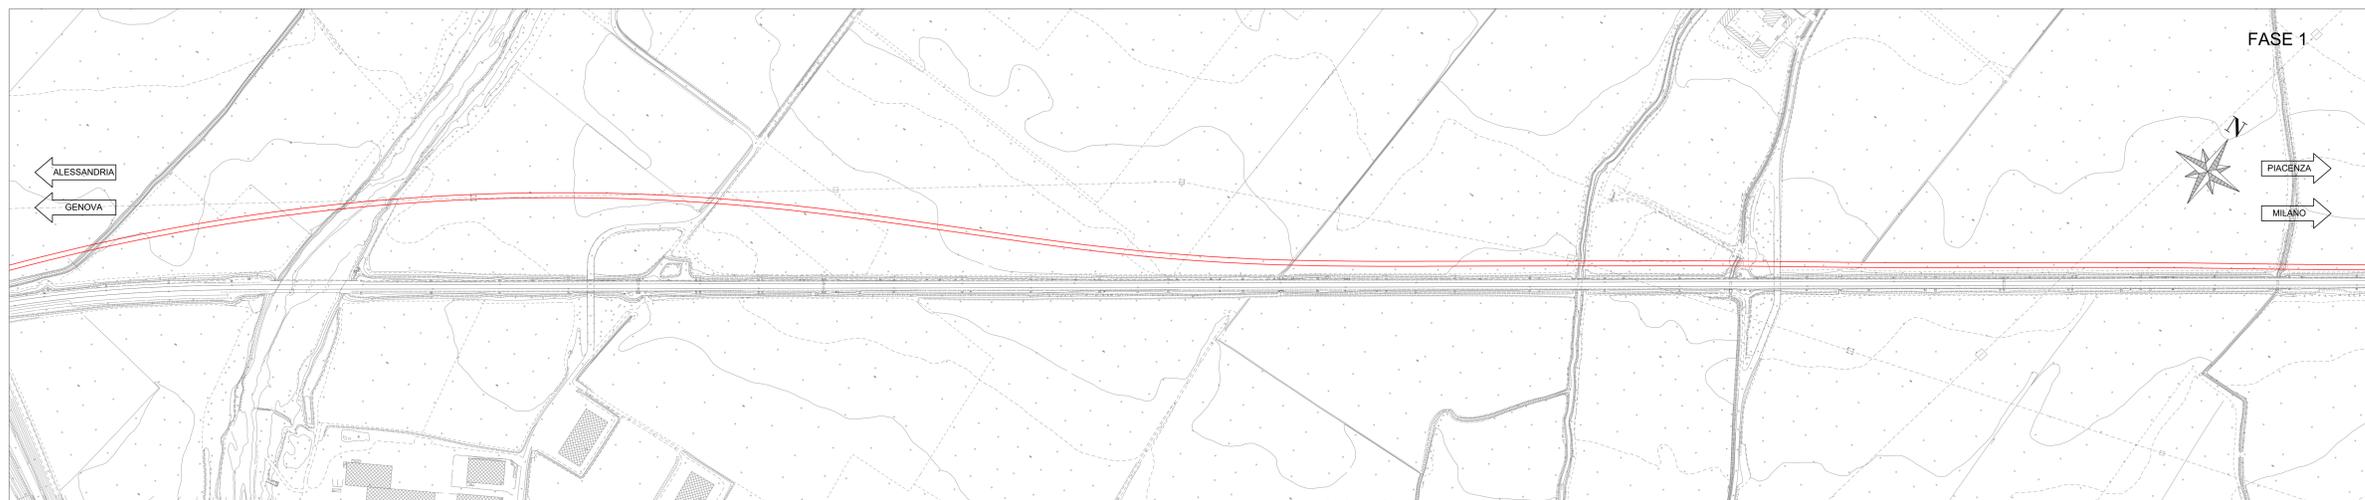

COMMITTENTE: 

PROGETTAZIONE: 

CLP JF1H2000020011

S. O. PROGETTAZIONE LINEE E NODI

PROGETTO DI FATTIBILITA' TECNICA ED ECONOMICA

VELOCIZZAZIONE DELLA LINEA MILANO GENOVA
QUADRUPPLICAMENTO TORTONA VOGHERA

INFRASTRUTTURA FERROVIARIA
Fasi realizzative
Planimetrie di Fase - Fase 1 - Tav.2/2

SCALA: 1:2000

COMMESSA	LOTTO	FASE	ENTE	TIPO DOC.	OPERA/DISCIPLINA	PROGR.	REV.
IQ01	01	R	26	P6	IF0004	002	B

Rev.	Descrizione	Redatto	Data	Verificato	Data	Approvato	Data	Autorizzato Data
A	Emissione esecutiva	F. Evesi	Settembre 2021	A. Parnozzi	Settembre 2021	M. Bellizzi	Settembre 2021	V. Goffini Dicembre 2021
B	Emissione per stampa richiesta RFI e CSEL	C. Casarica	Giugno 2023	A. Parnozzi	Giugno 2023	L. Marchi	Giugno 2023	

File: IQ0101R26P6IF0004002B n. Etab.: _____