PLANIMETRIA DELLE WBS
1:2000

K-PLAN

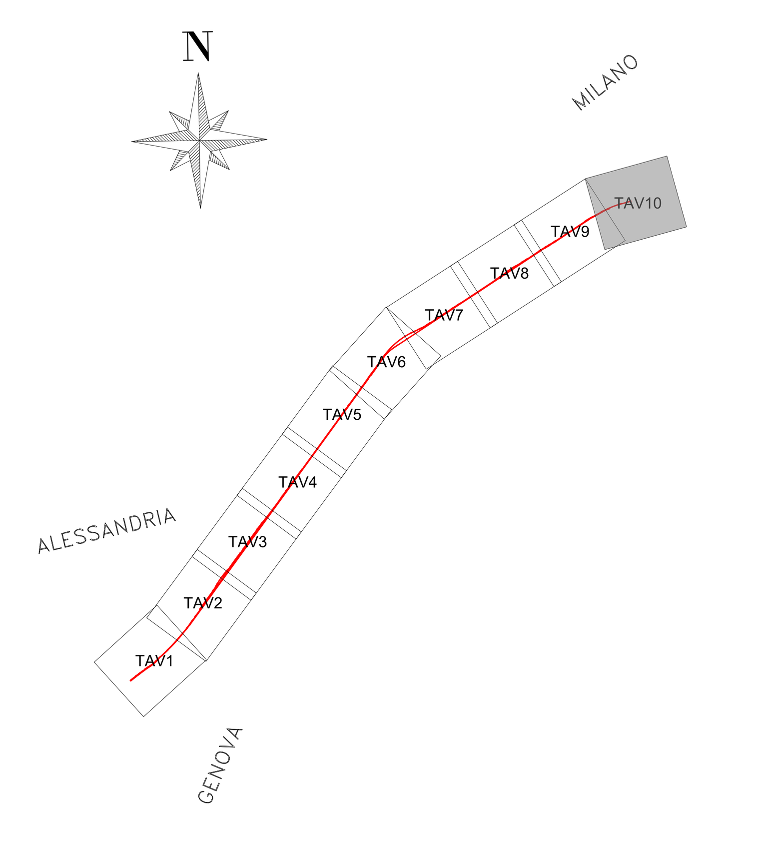

LEGENDA

- SL - SOTTOVIA
- IN - INTERFERENZE IDRAULICHE
- NV / IN - RIPRISTINO / NUOVE VIABILITA'
- IV - CAVALCAFERROVIA
- VI - VIADOTTI
- FA - FABBRICATO TECNOLOGICO

COMMITTENTE:

RFI RETE FERROVIARIA ITALIANA
GRUPPO FERROVIE DELLO STATO ITALIANE

PROGETTAZIONE:

ITALFERR
GRUPPO FERROVIE DELLO STATO ITALIANE

CUP J71H92000020011

S.O. CORPO STRADALE

PROGETTO DI FATTIBILITA' TECNICA ED ECONOMICA

VELOCIZZAZIONE DELLA LINEA MILANO GENOVA
QUADRUPLICAMENTO TORTONA VOGHERA

INFRASTRUTTURA FERROVIARIA
ELABORATI GENERALI
Planimetria delle WBS Tav. 9/10

SCALA: 1:2000

COMMESSA	LOTTO	FASE	ENTE	TIPO DOC.	OPERA/DISCIPLINA	PROGR.	REV.
IQ01	01	R	26	P6	OC0000	010	C

Rev.	Descrizione	Redatto	Data	Verificato	Data	Approvato	Data	Autorizzato Data
A	Emissione esecutiva	F. Eusepi	Settembre 2021	A. Maran	Settembre 2021	M. Berlingeri	Settembre 2021	F. Arduini Marzo 2024 ITALFERR S.p.A. Direzione Tecnica Infrastrutture Centro Dott. Ing. Fabrizio Arduini Ordine degli Ingegneri della Provincia di Roma
B	Riemissione per recepire richieste RFI e CSLLPP	F. Eusepi	Dicembre 2023	C.D. Nannavecchia	Dicembre 2023	L. Martinelli	Dicembre 2023	
C	Rev. recepimento osservazioni D.P.	C.D. Nannavecchia	Marzo 2024	C.D. Nannavecchia	Marzo 2024	L. Martinelli	Marzo 2024	

File:IQ0101R26P6OC0000010C

n. Elab.: