
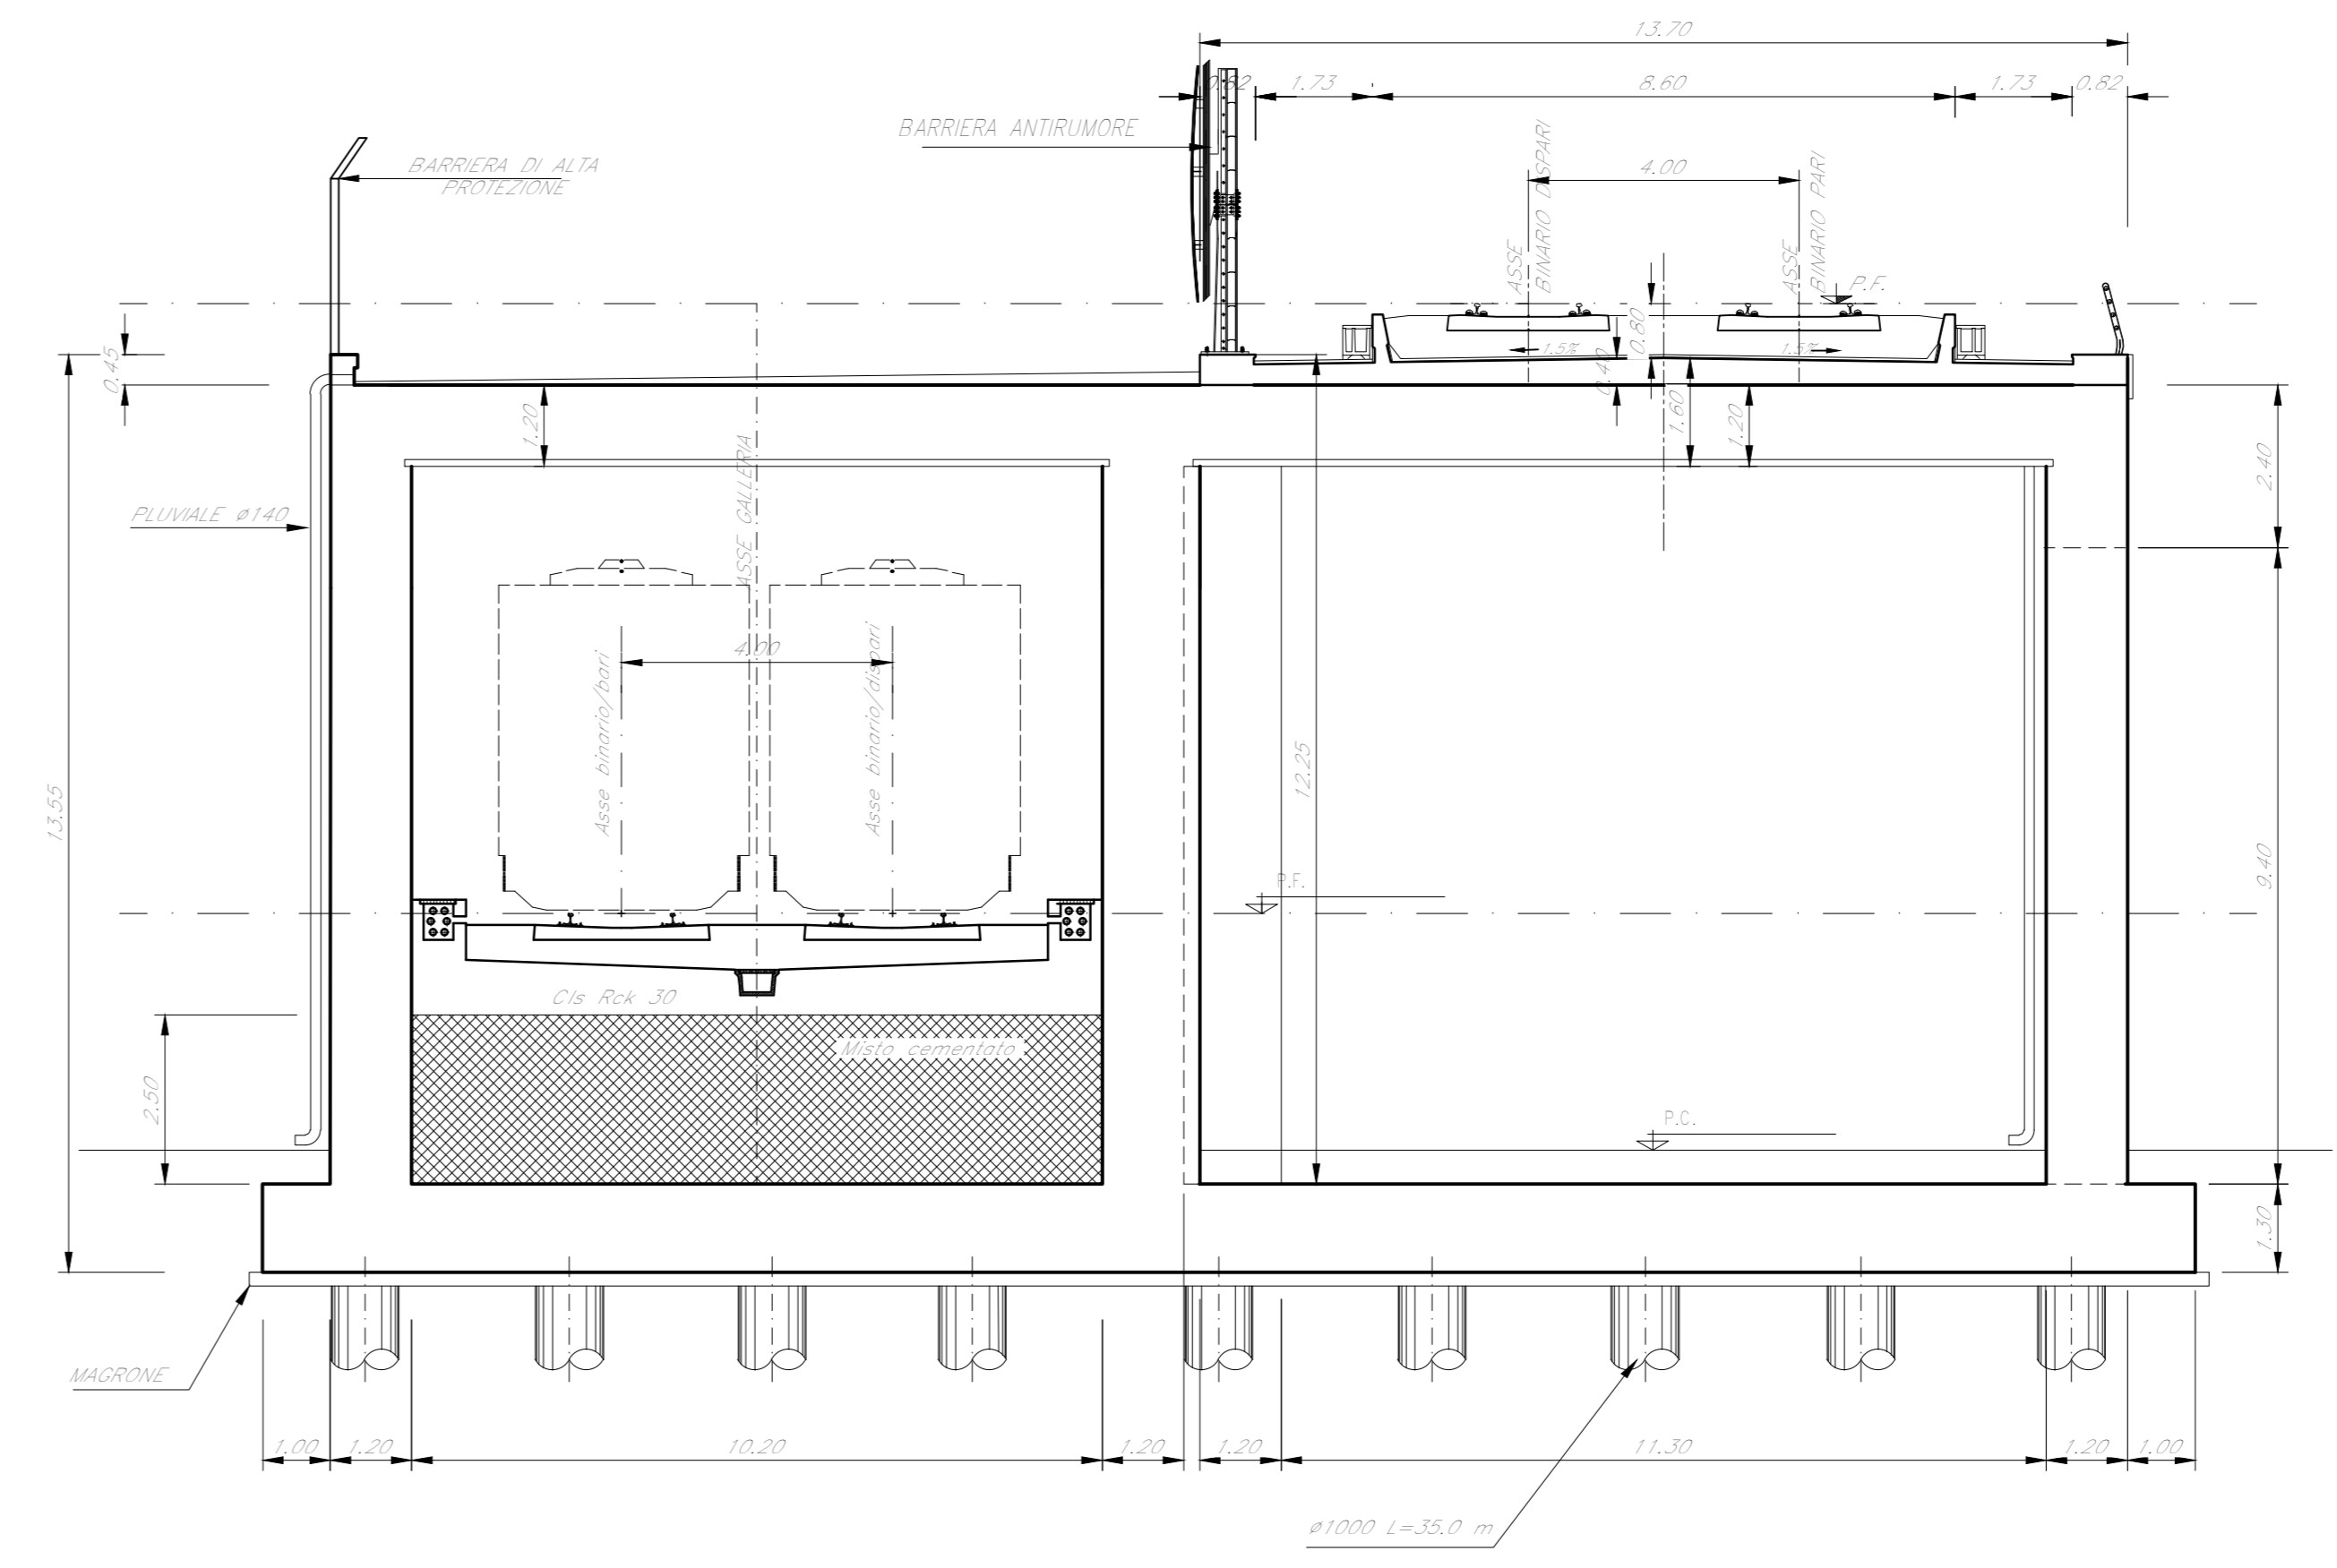
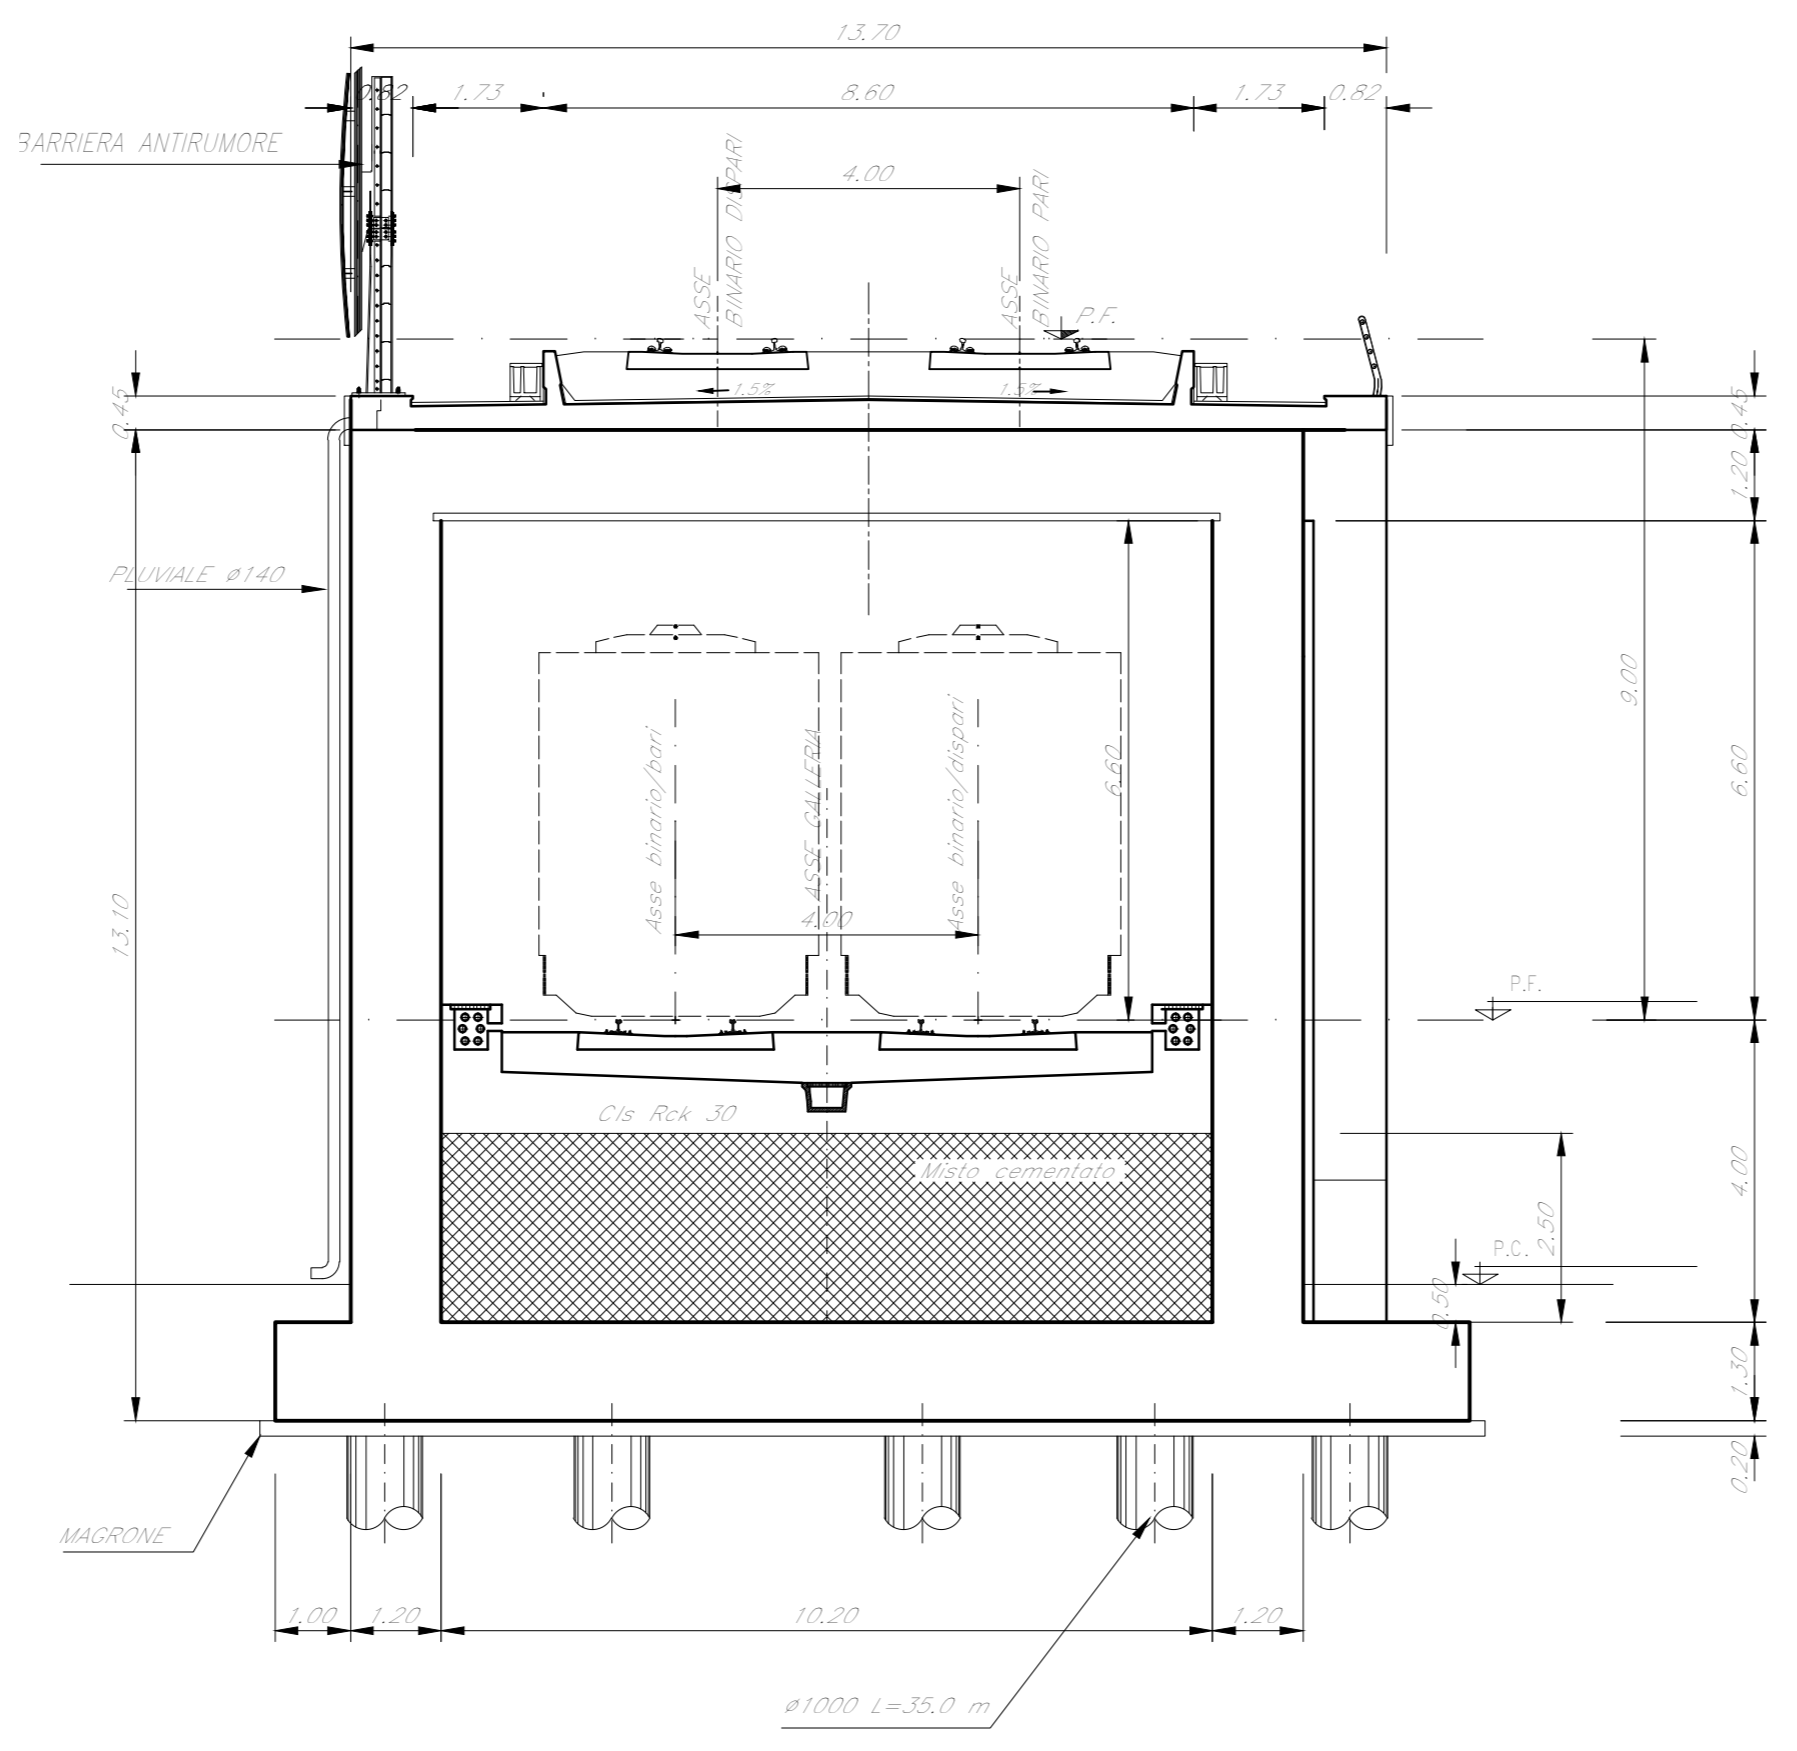


SEZIONE " B-B "
Scala 1:100

SEZIONE " A-A "
Scala 1:100

SEZIONE " C-C "
Scala 1:100

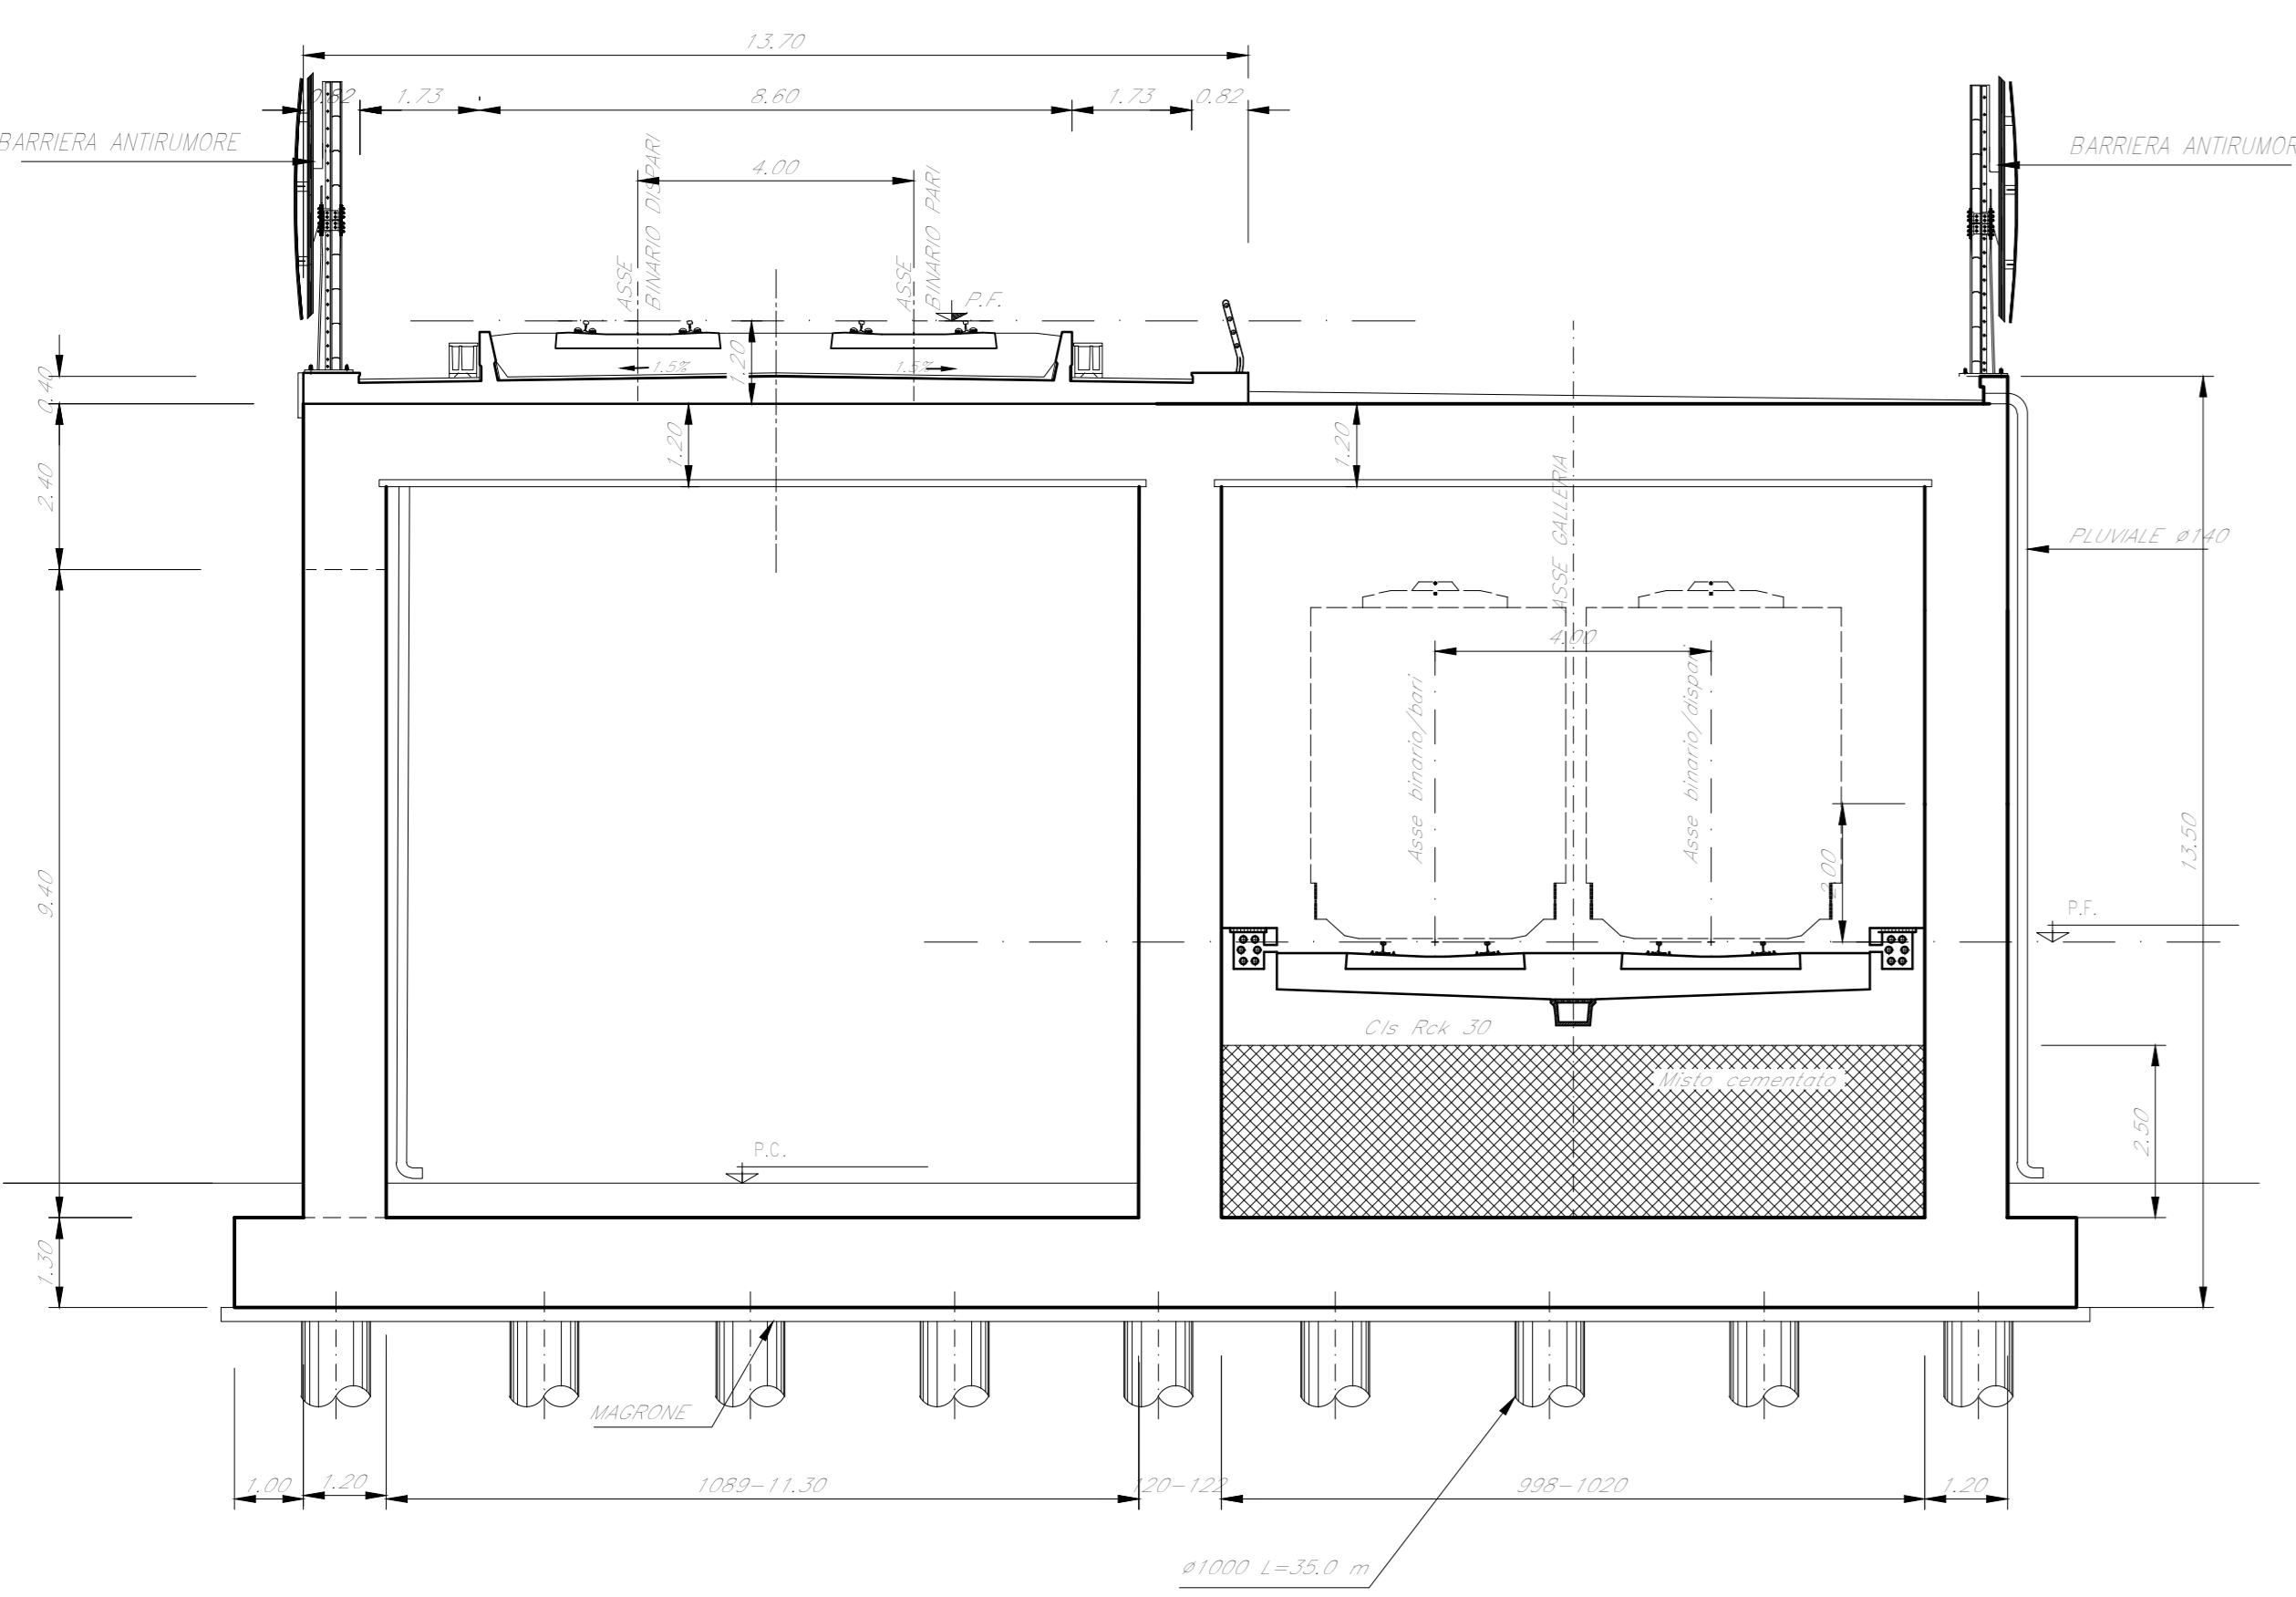

COMMITTENTE: **RFI** RETE FERROVIARIA ITALIANA GRUPPO FERROVIE DELLO STATO ITALIANE

PROGETTAZIONE: **ITALFERR**

CUP J1H200002011

U.O. PROGETTAZIONE INTEGRATA NORD

PROGETTO DI FATTIBILITA' TECNICA ED ECONOMICA

VELOCIZZAZIONE DELLA LINEA MILANO NORD

QUADRUPPLICAMENTO TORTONA VOGHERA

OPERE PRINCIPALI - GALLERIE ARTIFICIALI

Galleria artificiale di scavalco

Pianta, prospetto e sezioni Tav. 1/2

SCALA: 1:200/100

Rev.	Descrizione	Redatto	Data	Verificato	Data	Approvato	Data	Autorizzato	Data
A	Emissione esecutiva	G. Orlandi	Settembre 2011	Z. M. ...	Settembre 2011	A. ...	Settembre 2011	A. ...	Settembre 2011

File: 10Q101R28P9GA0100001A n. Etab: 1