

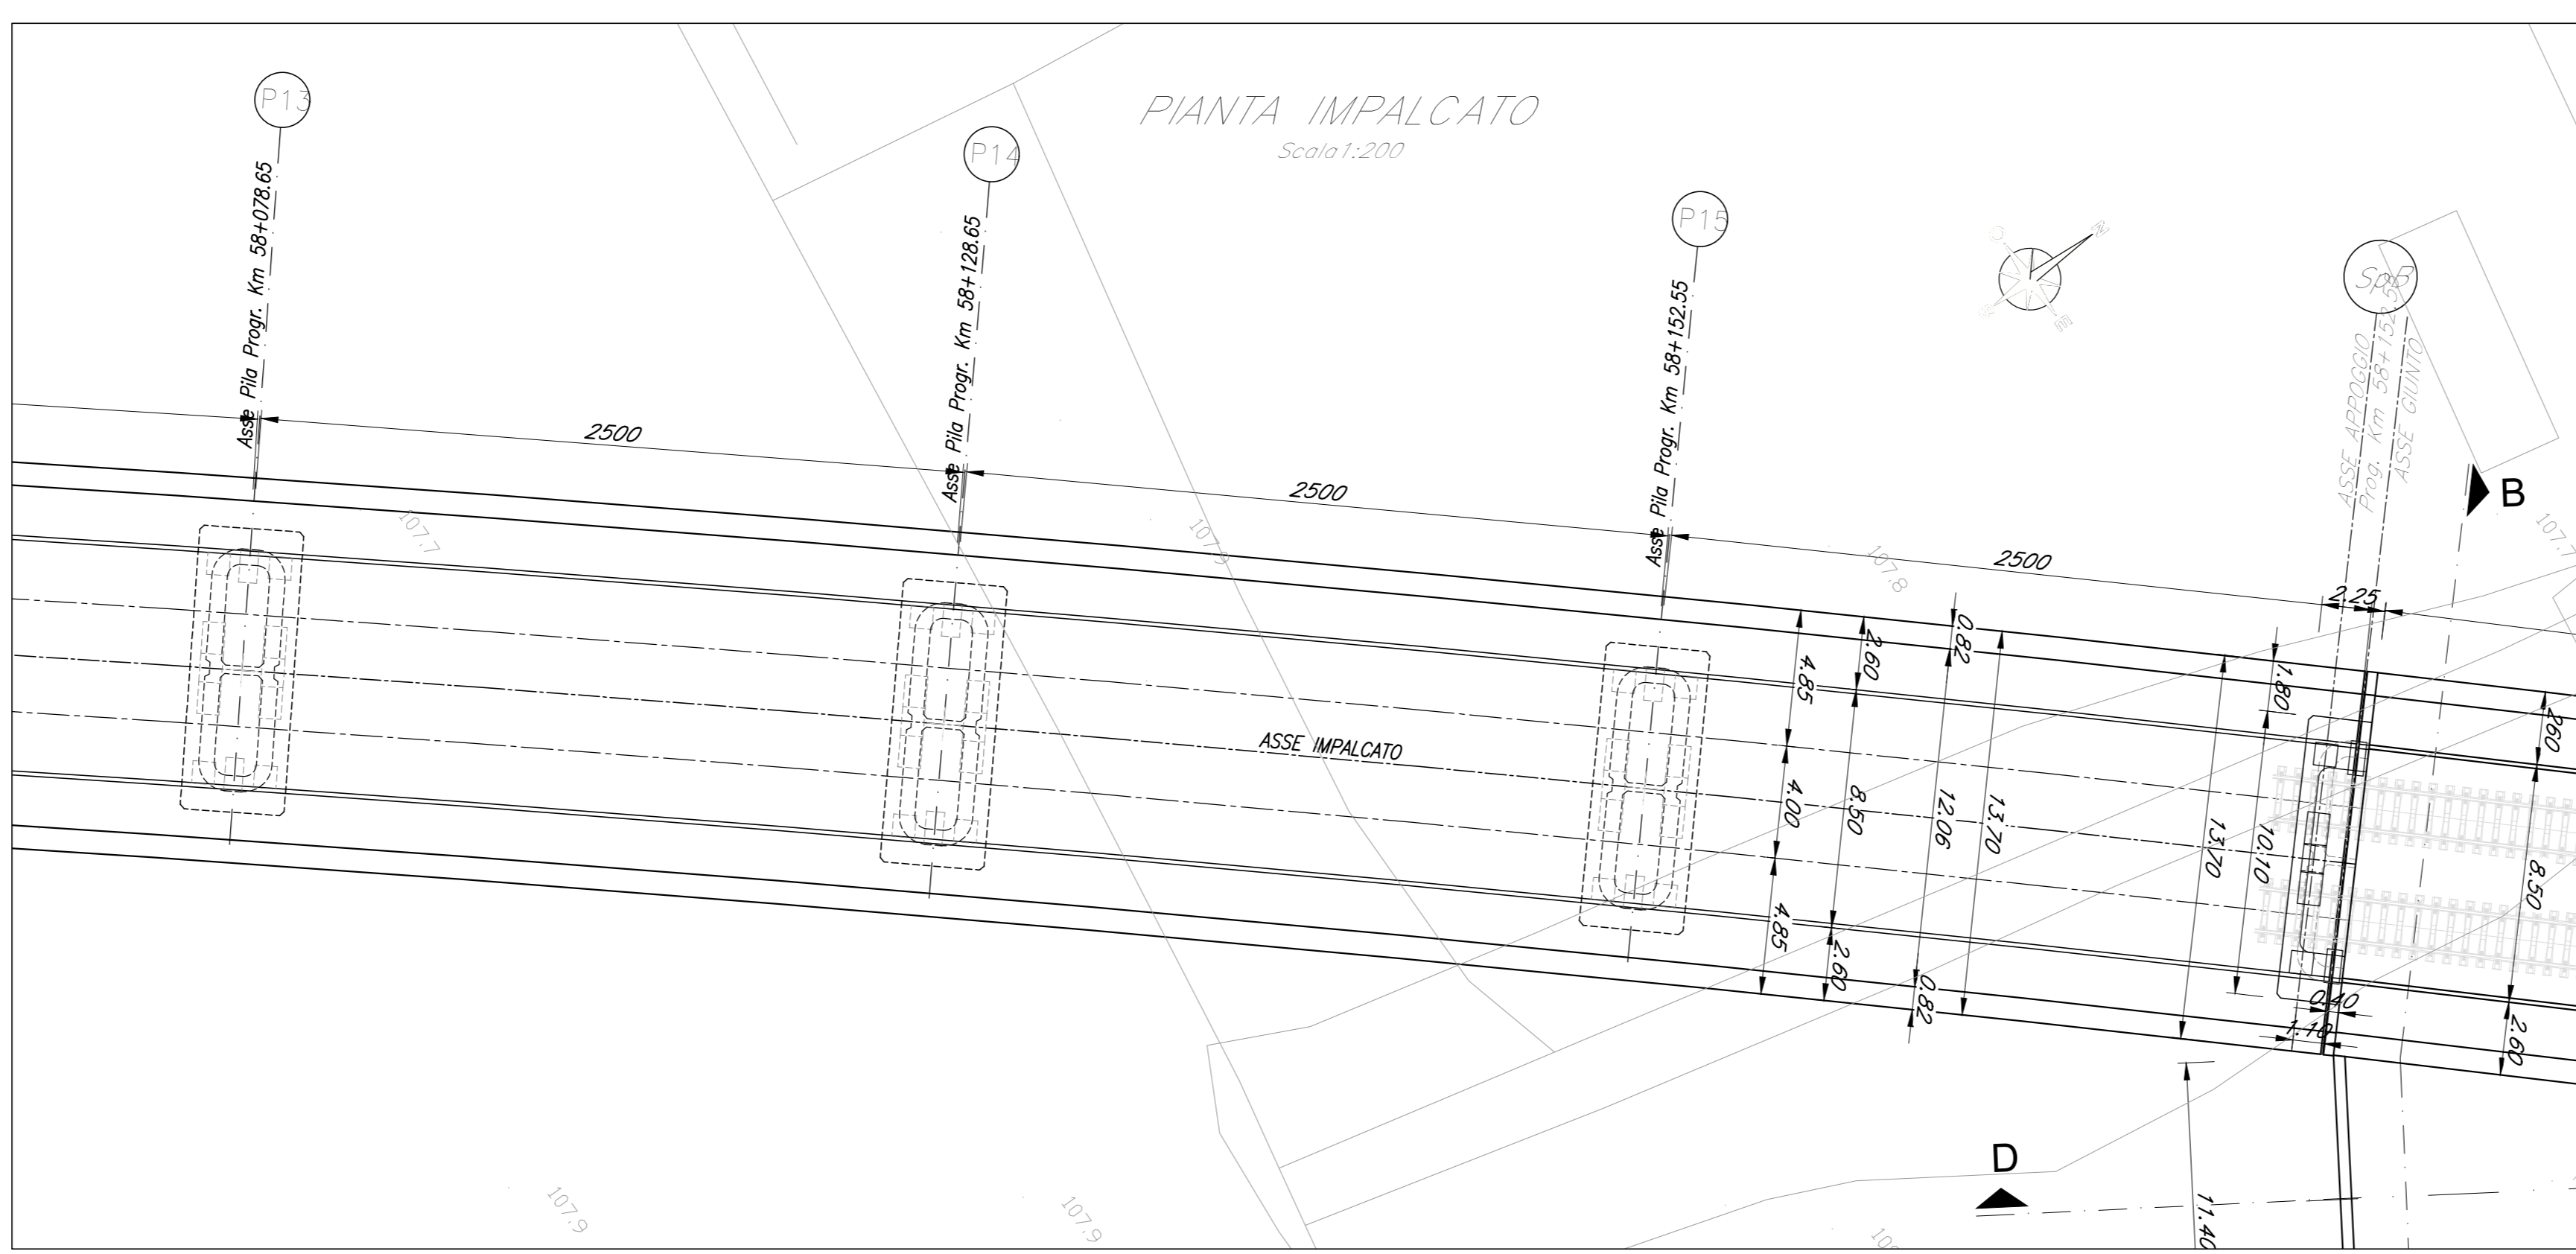
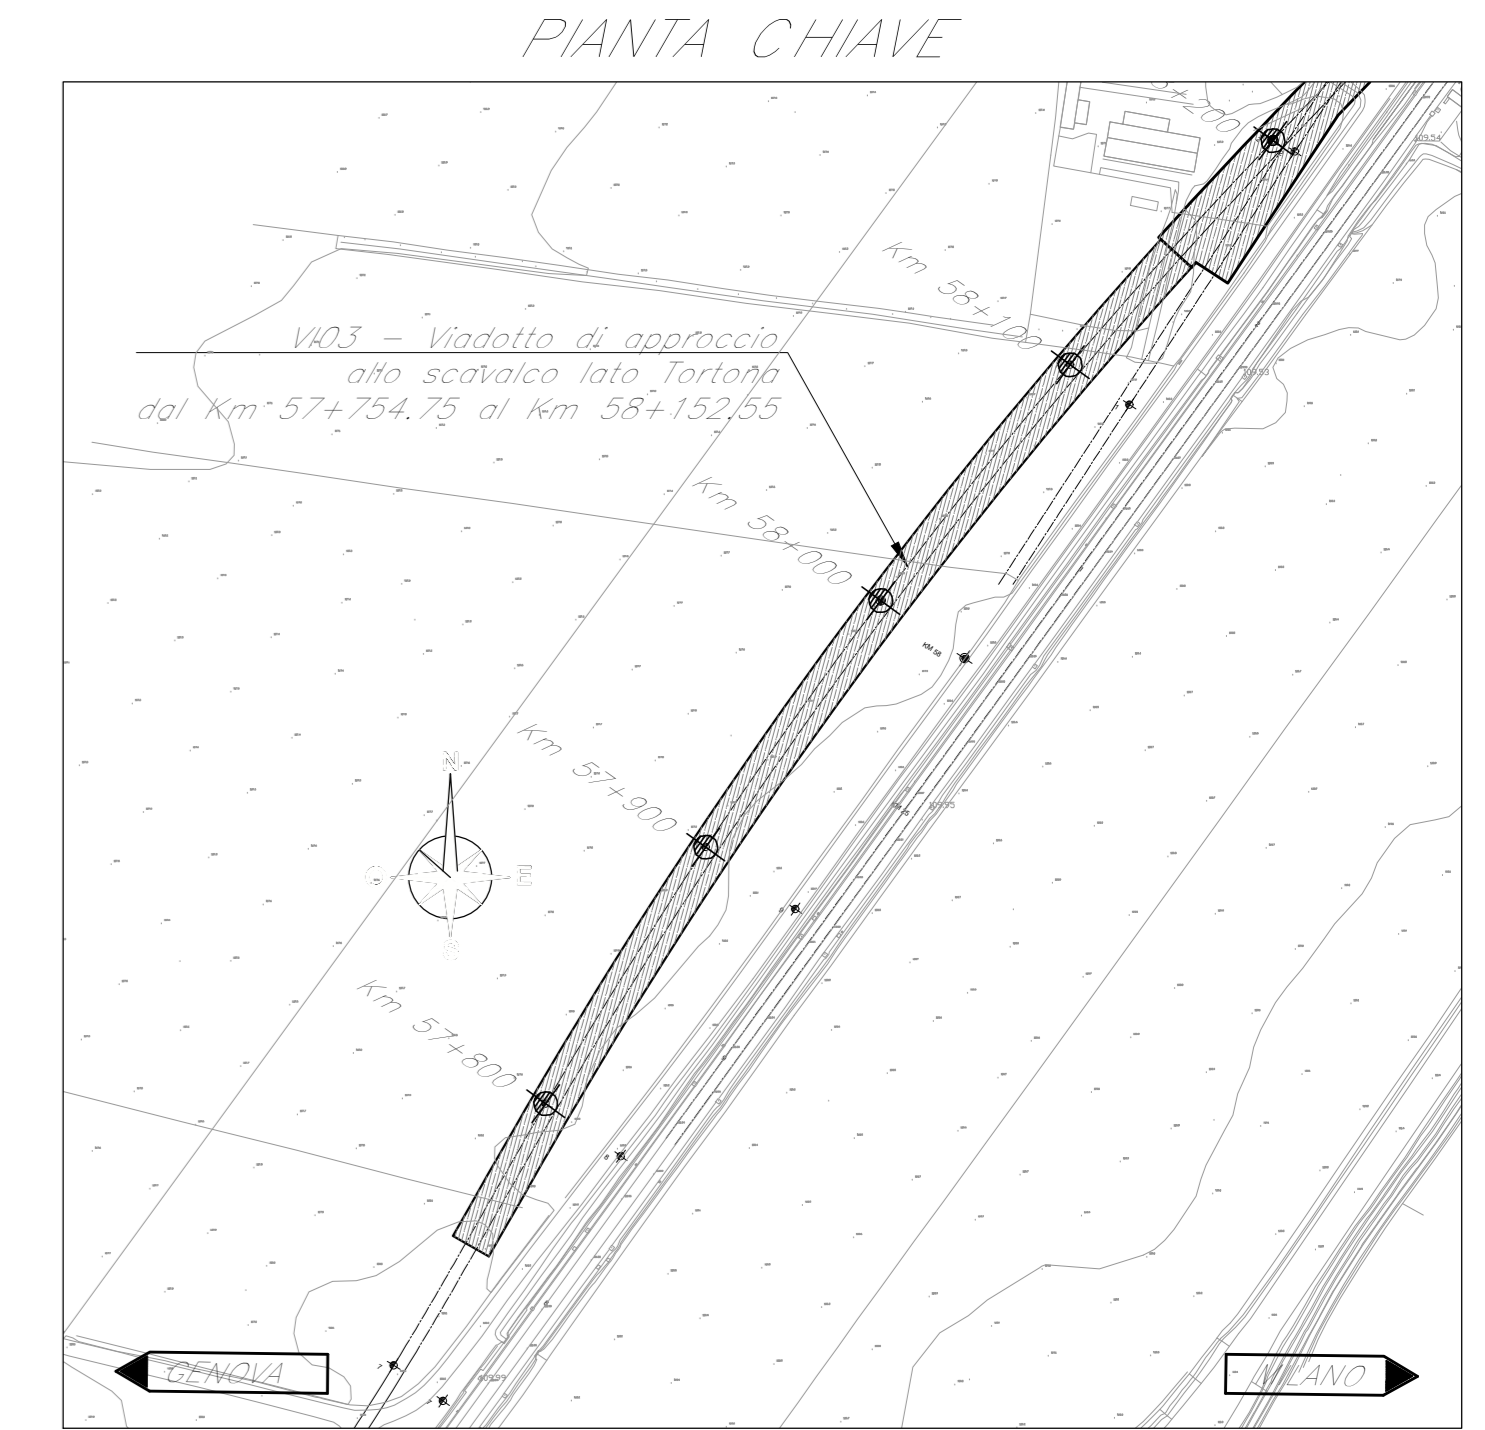
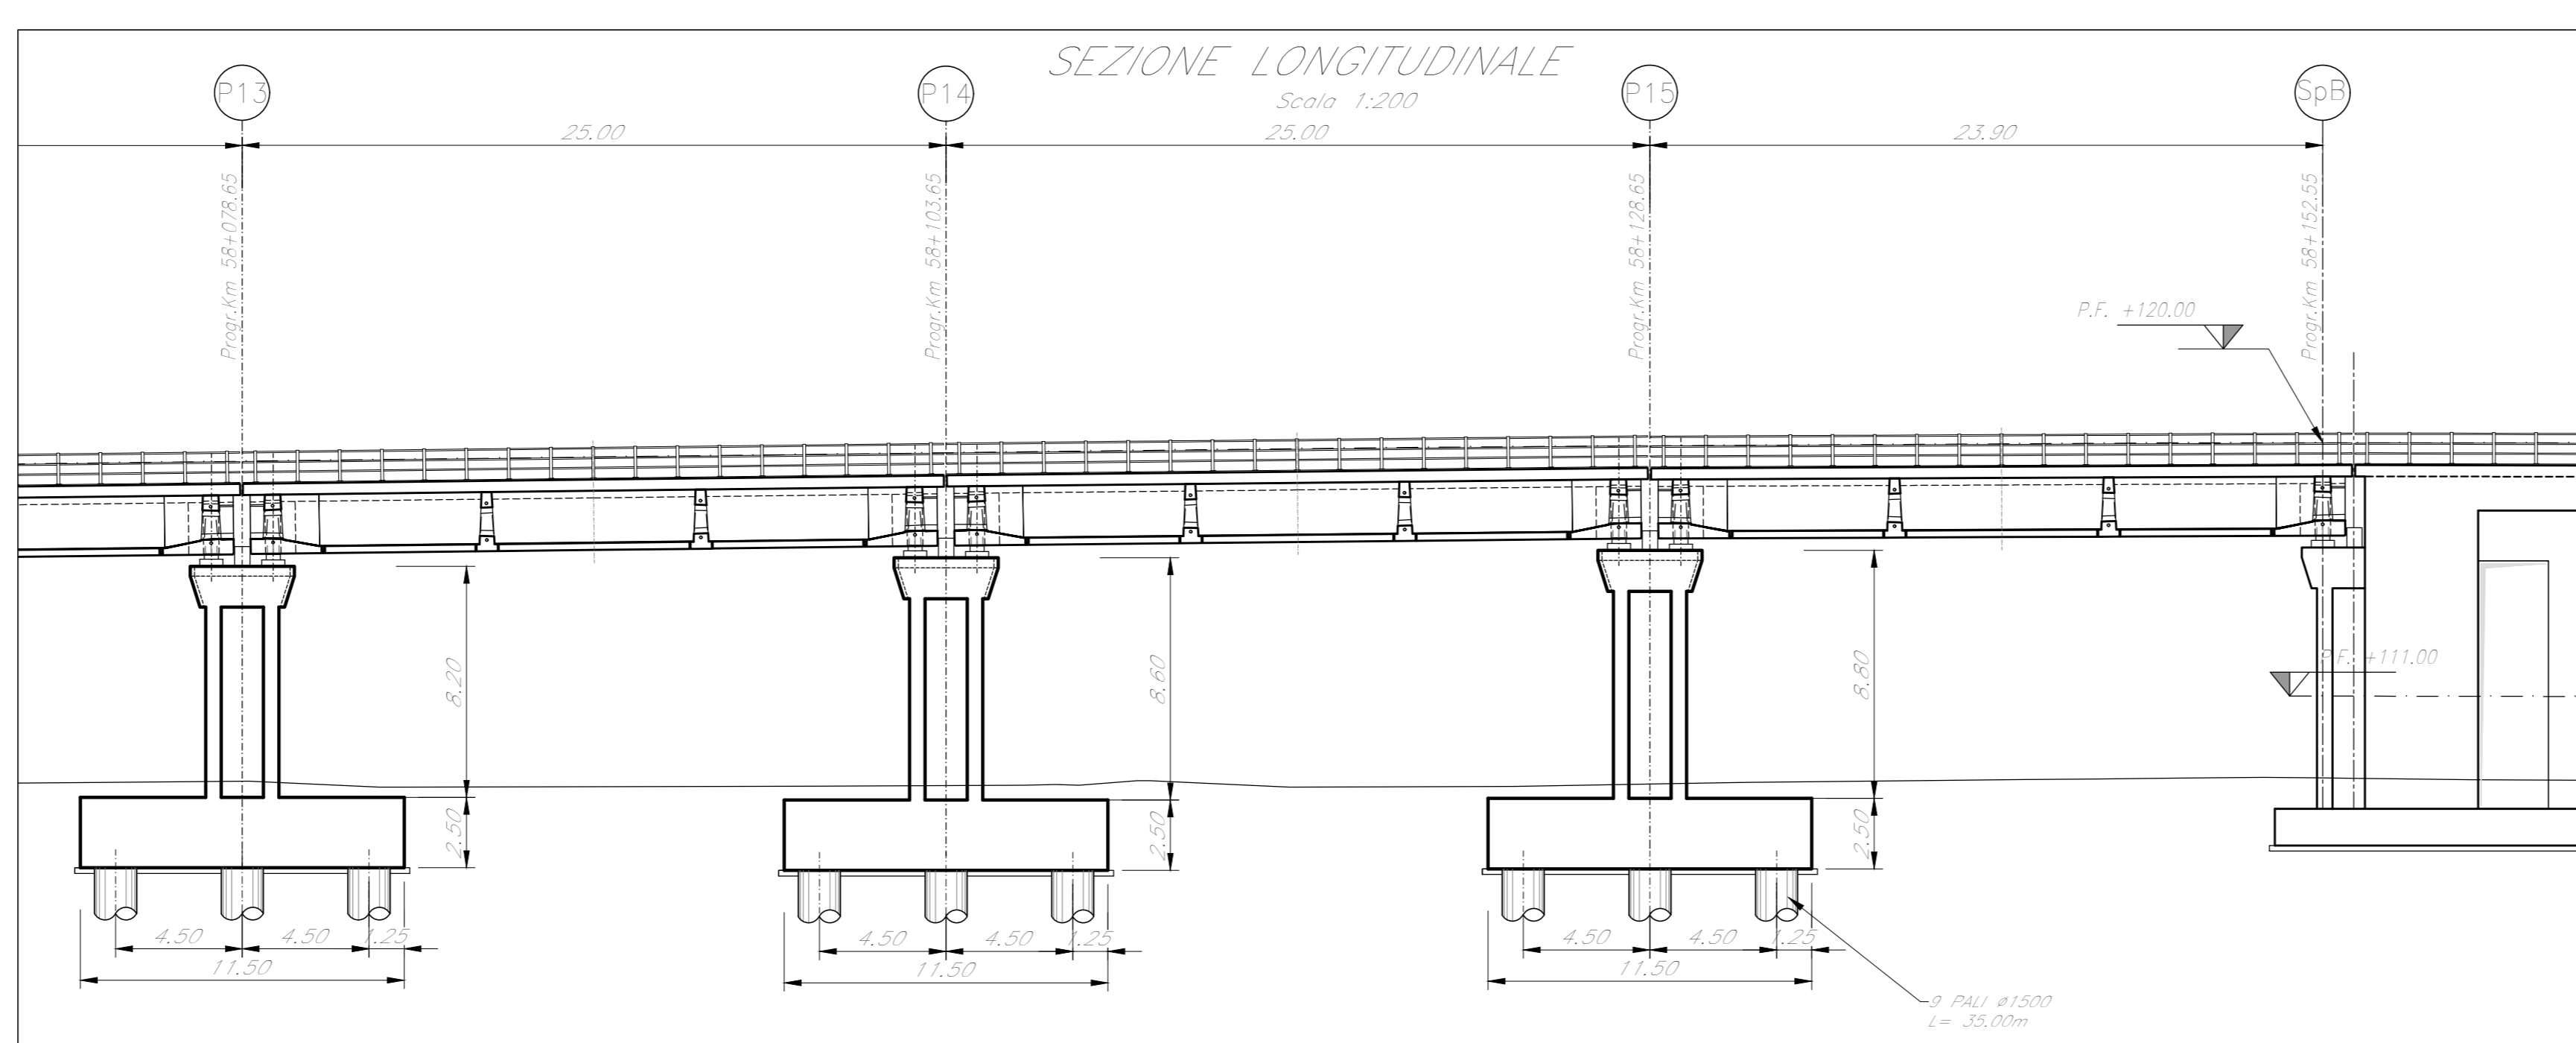


GENOVA

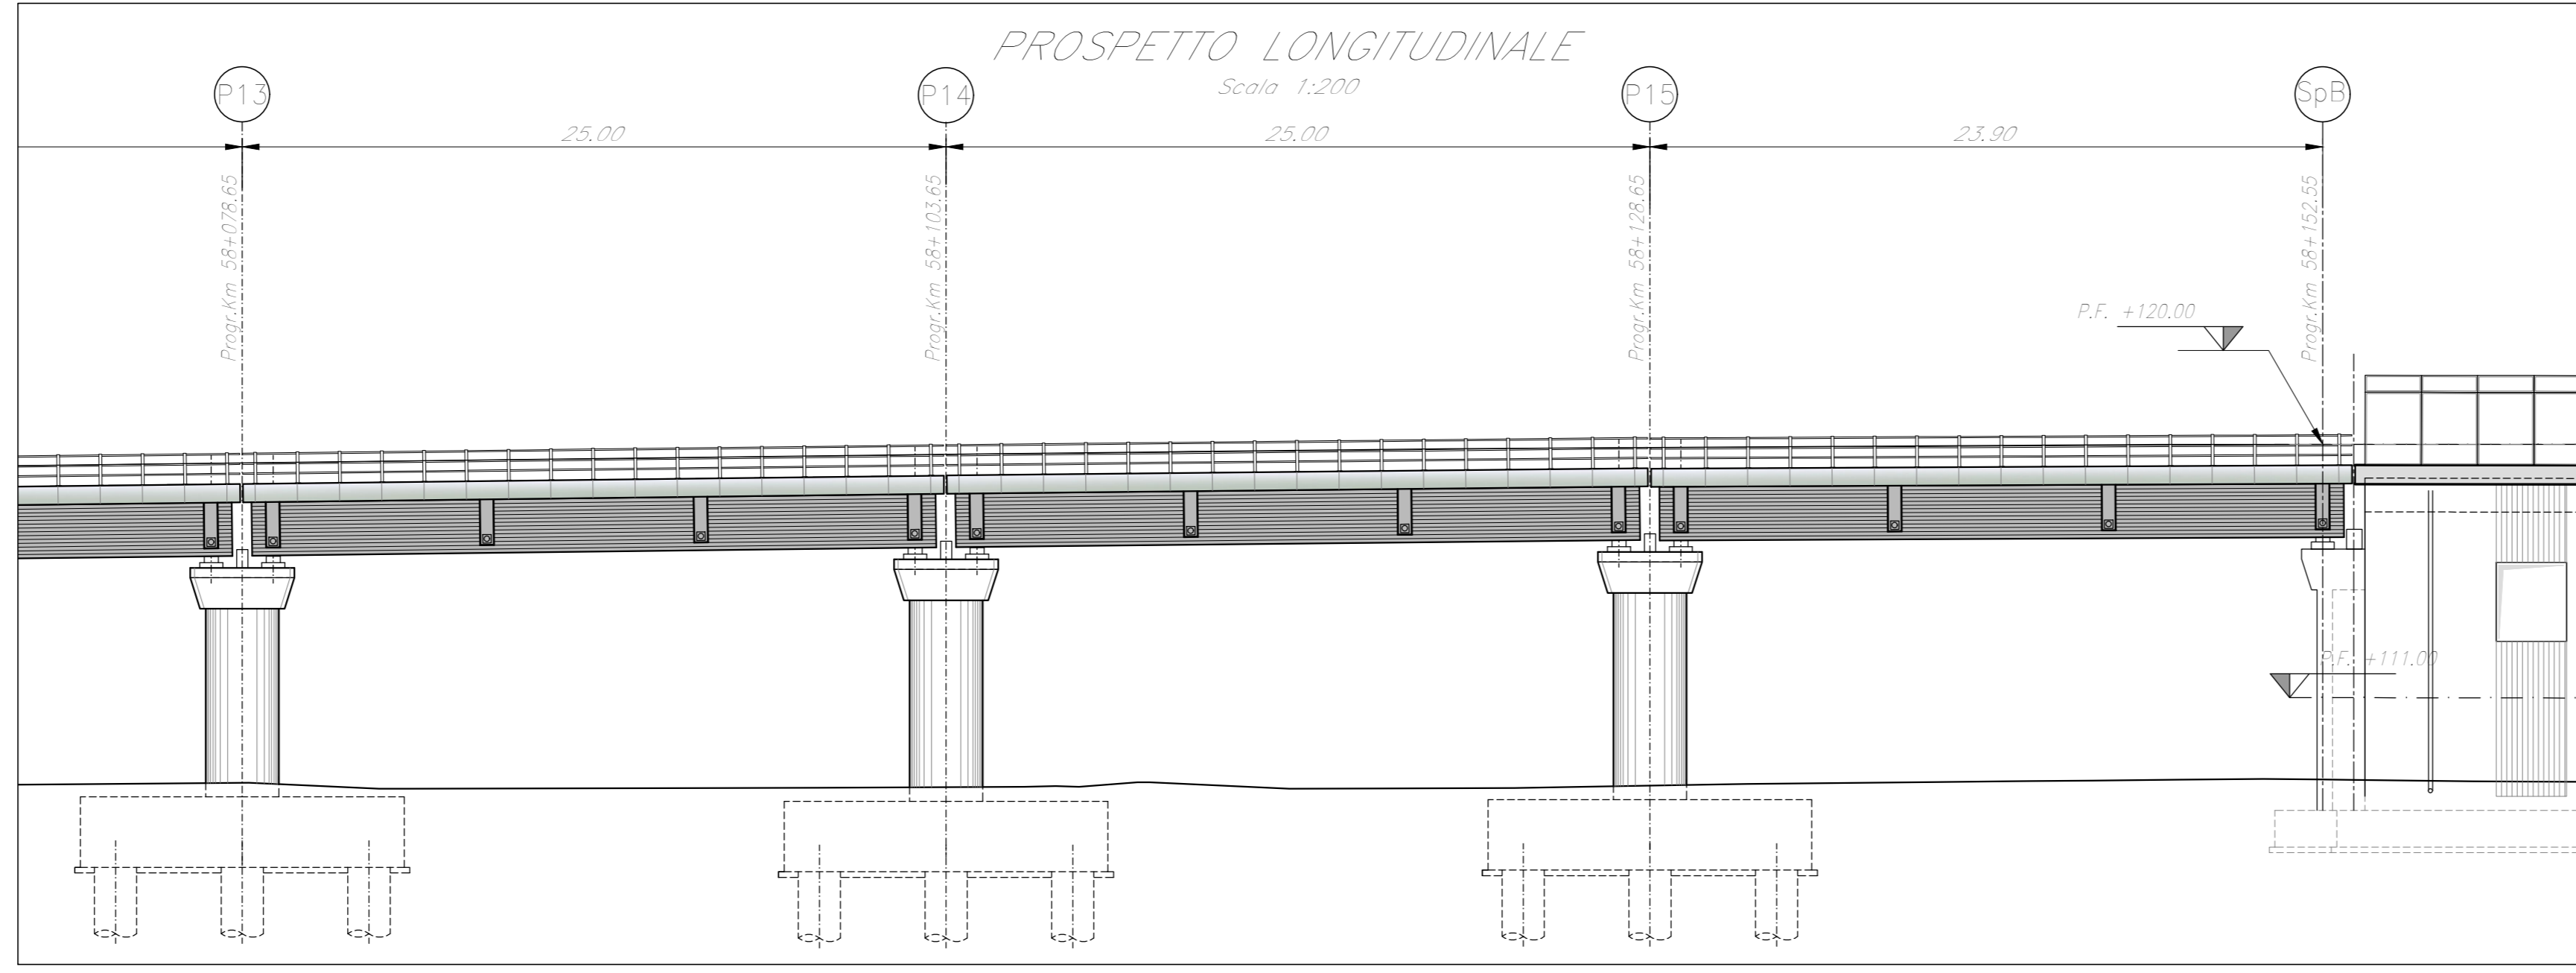

MILANO

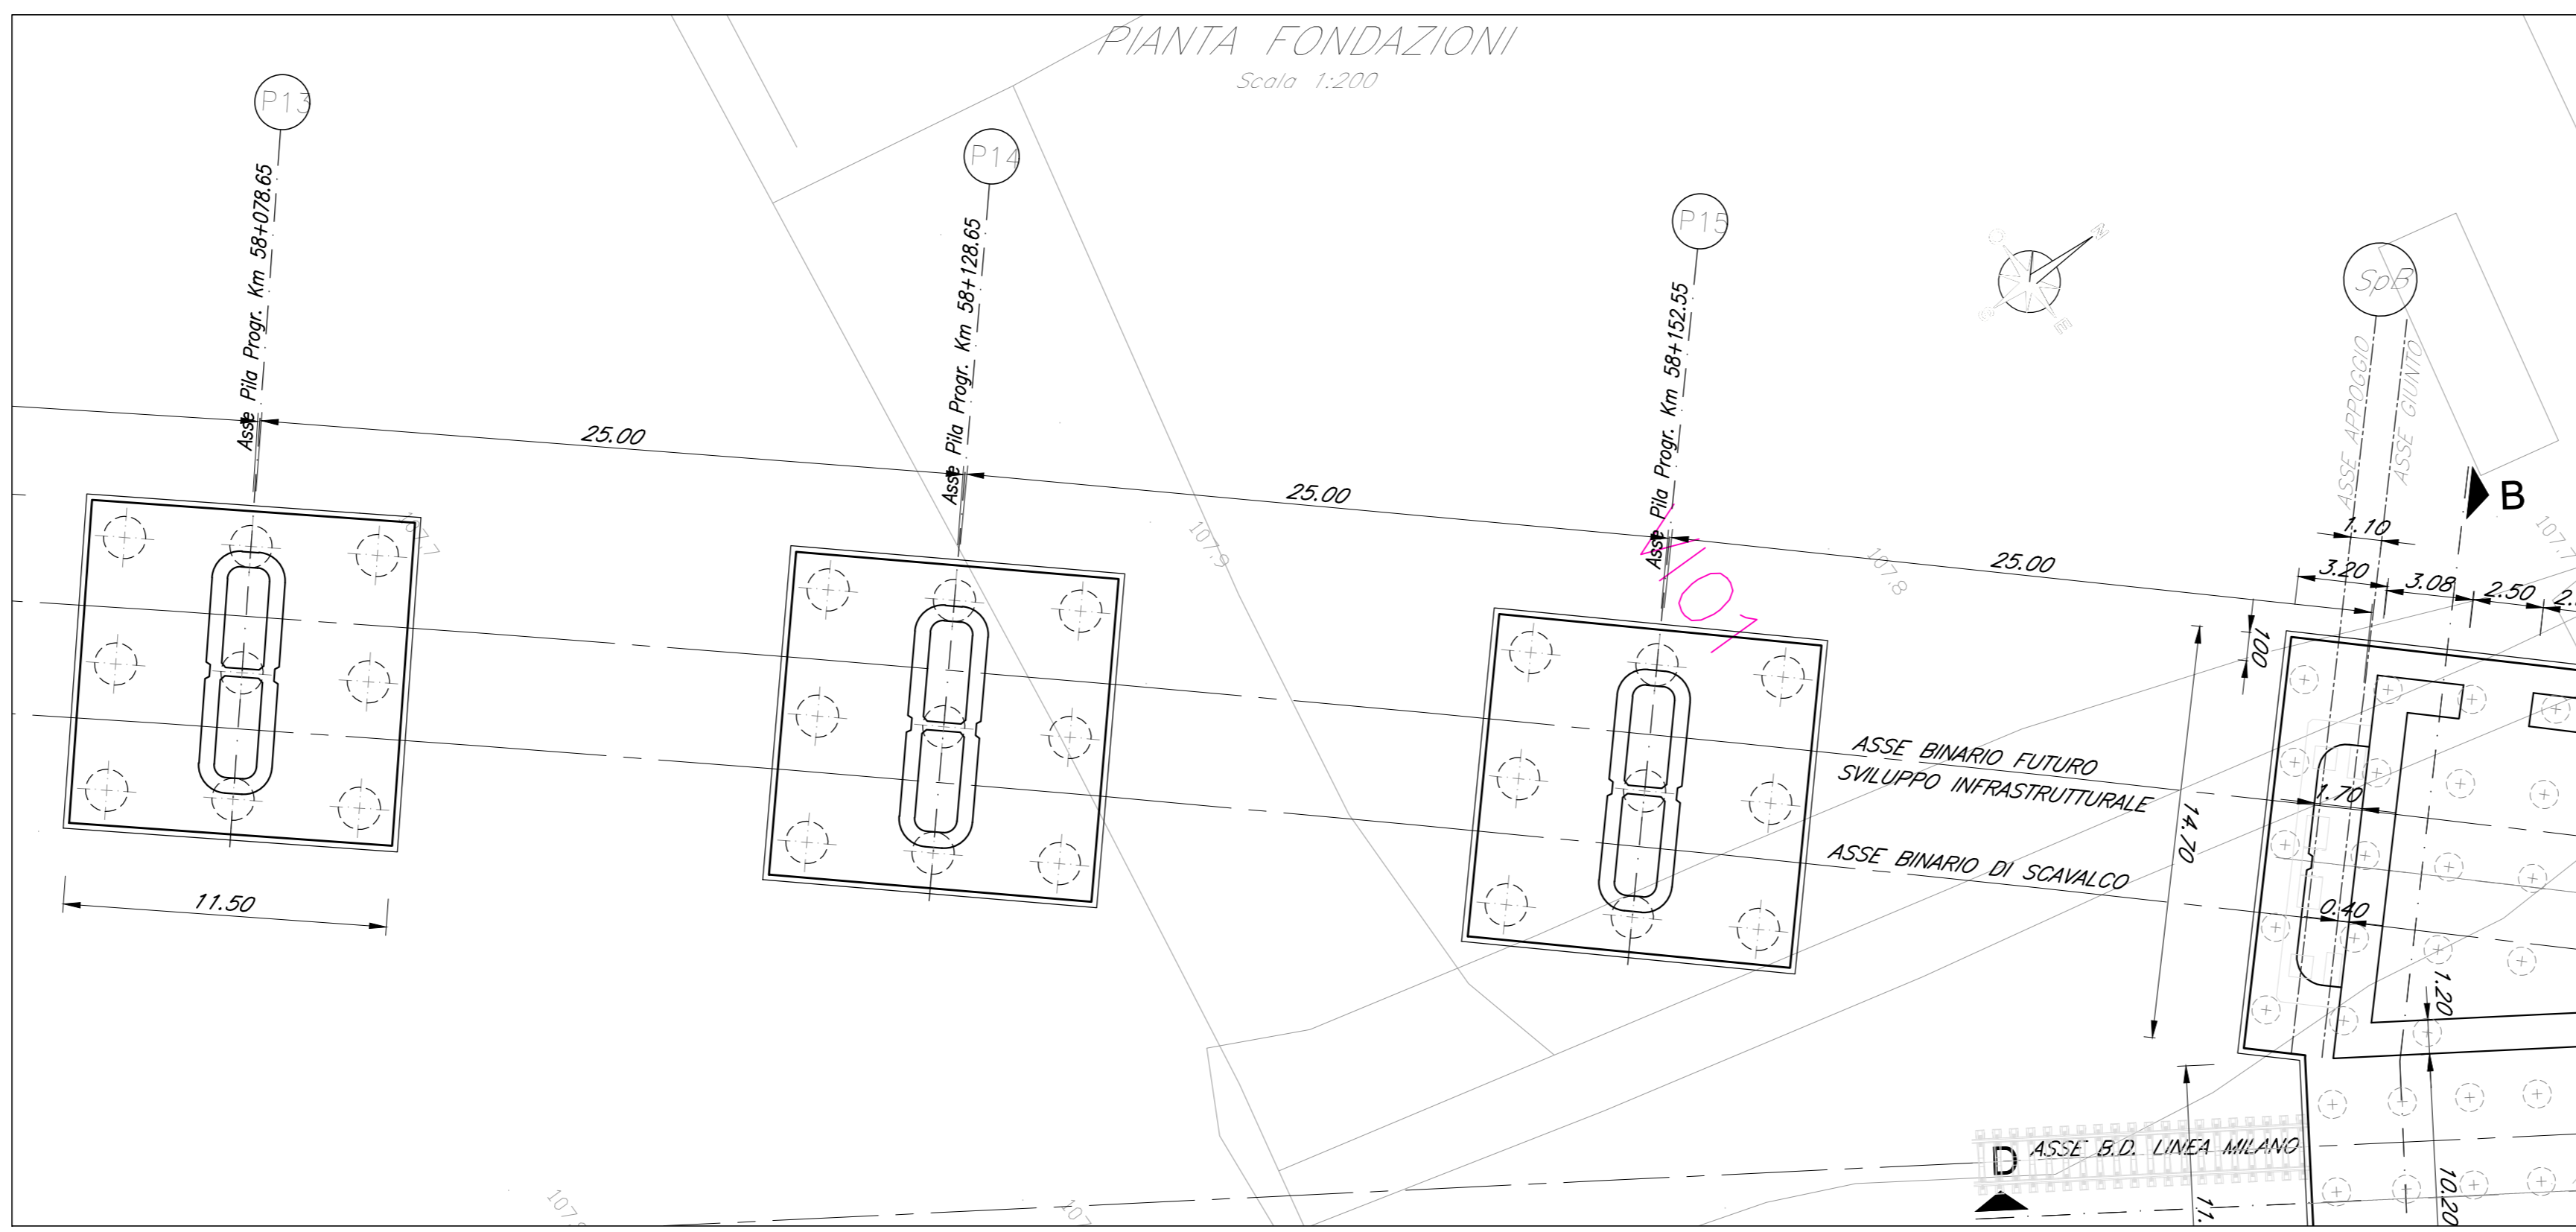

SEZIONE TRASVERSALE TIPO  
Scala 1:100

COMMITTENTE:  
**RFI**  
RETE FERROVIARIA ITALIANA  
GRUPPO FERROVIE DELLO STATO ITALIANE

PROGETTAZIONE:  
**ITALFERR**  
GRUPPO FERROVIE DELLO STATO ITALIANE

CLP JF140200020011

**U.O. PROGETTAZIONE INTEGRATA NORD**  
**PROGETTO DI FATTIBILITA' TECNICA ED ECONOMICA**  
**VELOCIZZAZIONE DELLA LINEA MILANO GENOVA**  
**QUADRUPPLICAMENTO TORTONA VOGHERA**

**OPERE PRINCIPALI - PONTI E VIADOTTI**  
Viadotto di approccio allo scavalco lato Tortona  
Pianta, prospetto e sezioni Tav. 3/3

SCALA:  
1:200

COMMESSA	LOTTO	FASE	ENTE	TIPO DOC.	OPERA/DISCIPLINA	PROGR.	REV.
IQ01	01	R	26	P9	V10300	003	A

Rev.	Descrizione	Redatto	Data	Verificato	Data	Approvato	Data	Autorizzato Data
A	Emissione esecutiva	G. Dinacci	Settembre 2011	C....	Settembre 2011	S....	Settembre 2011	A. Pirego Settembre 2011