



GENOVA

MILANO


PIANTA IMPALCATO  
Scala 1:200

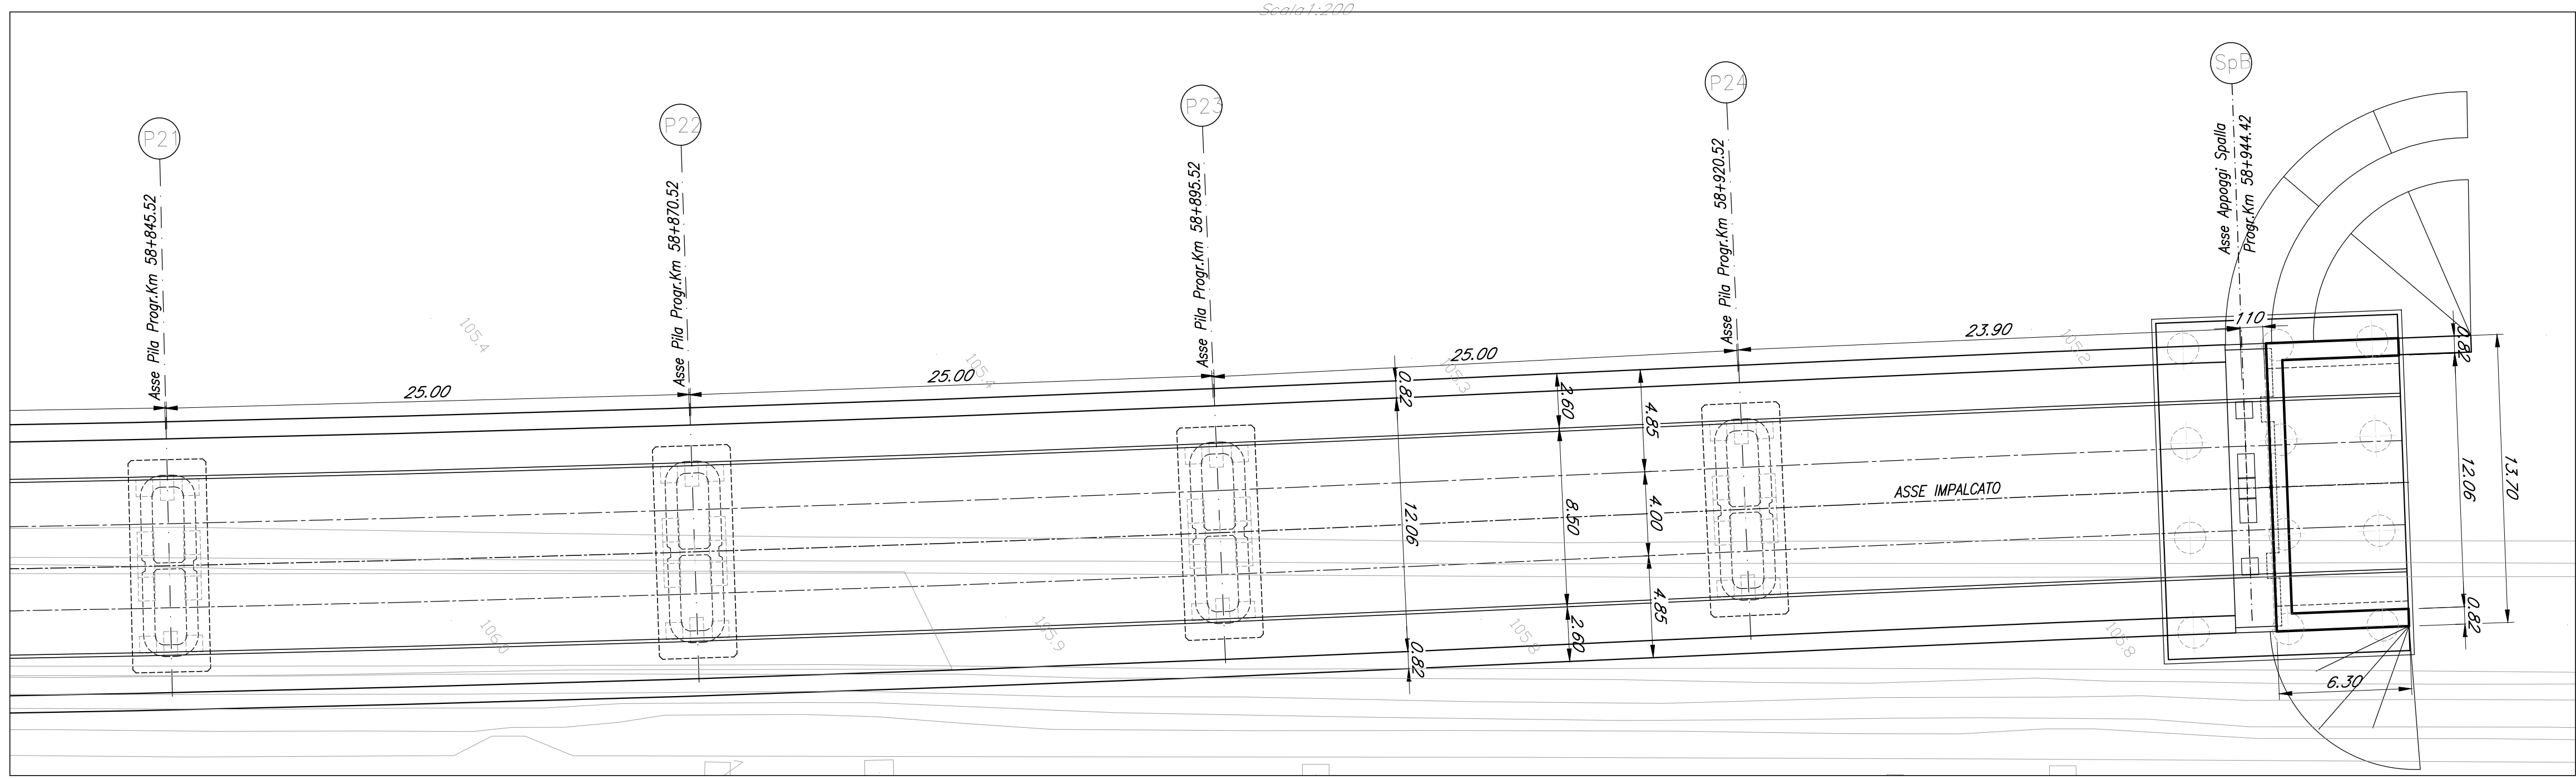


PIANTA FONDAZIONI  
Scala 1:200

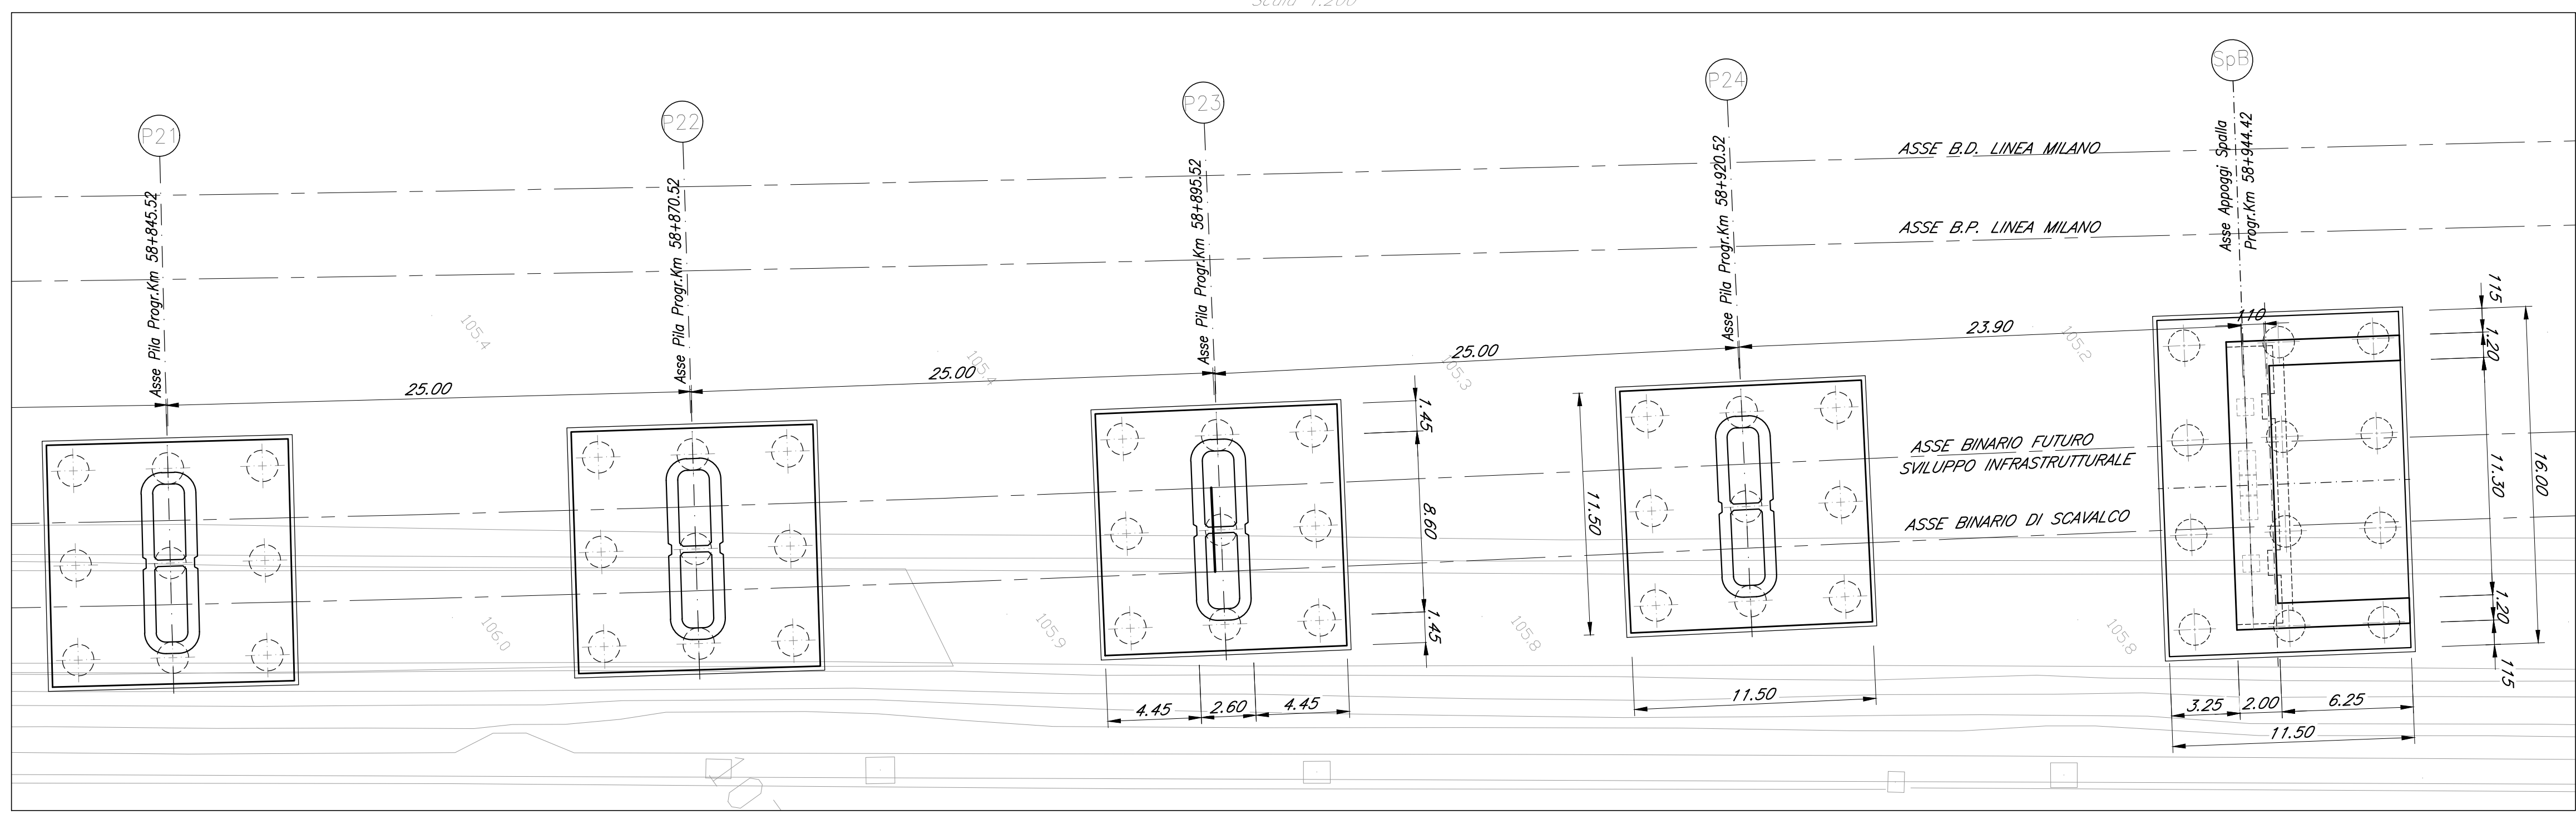


PROSPETTO LONGITUDINALE  
Scala 1:200

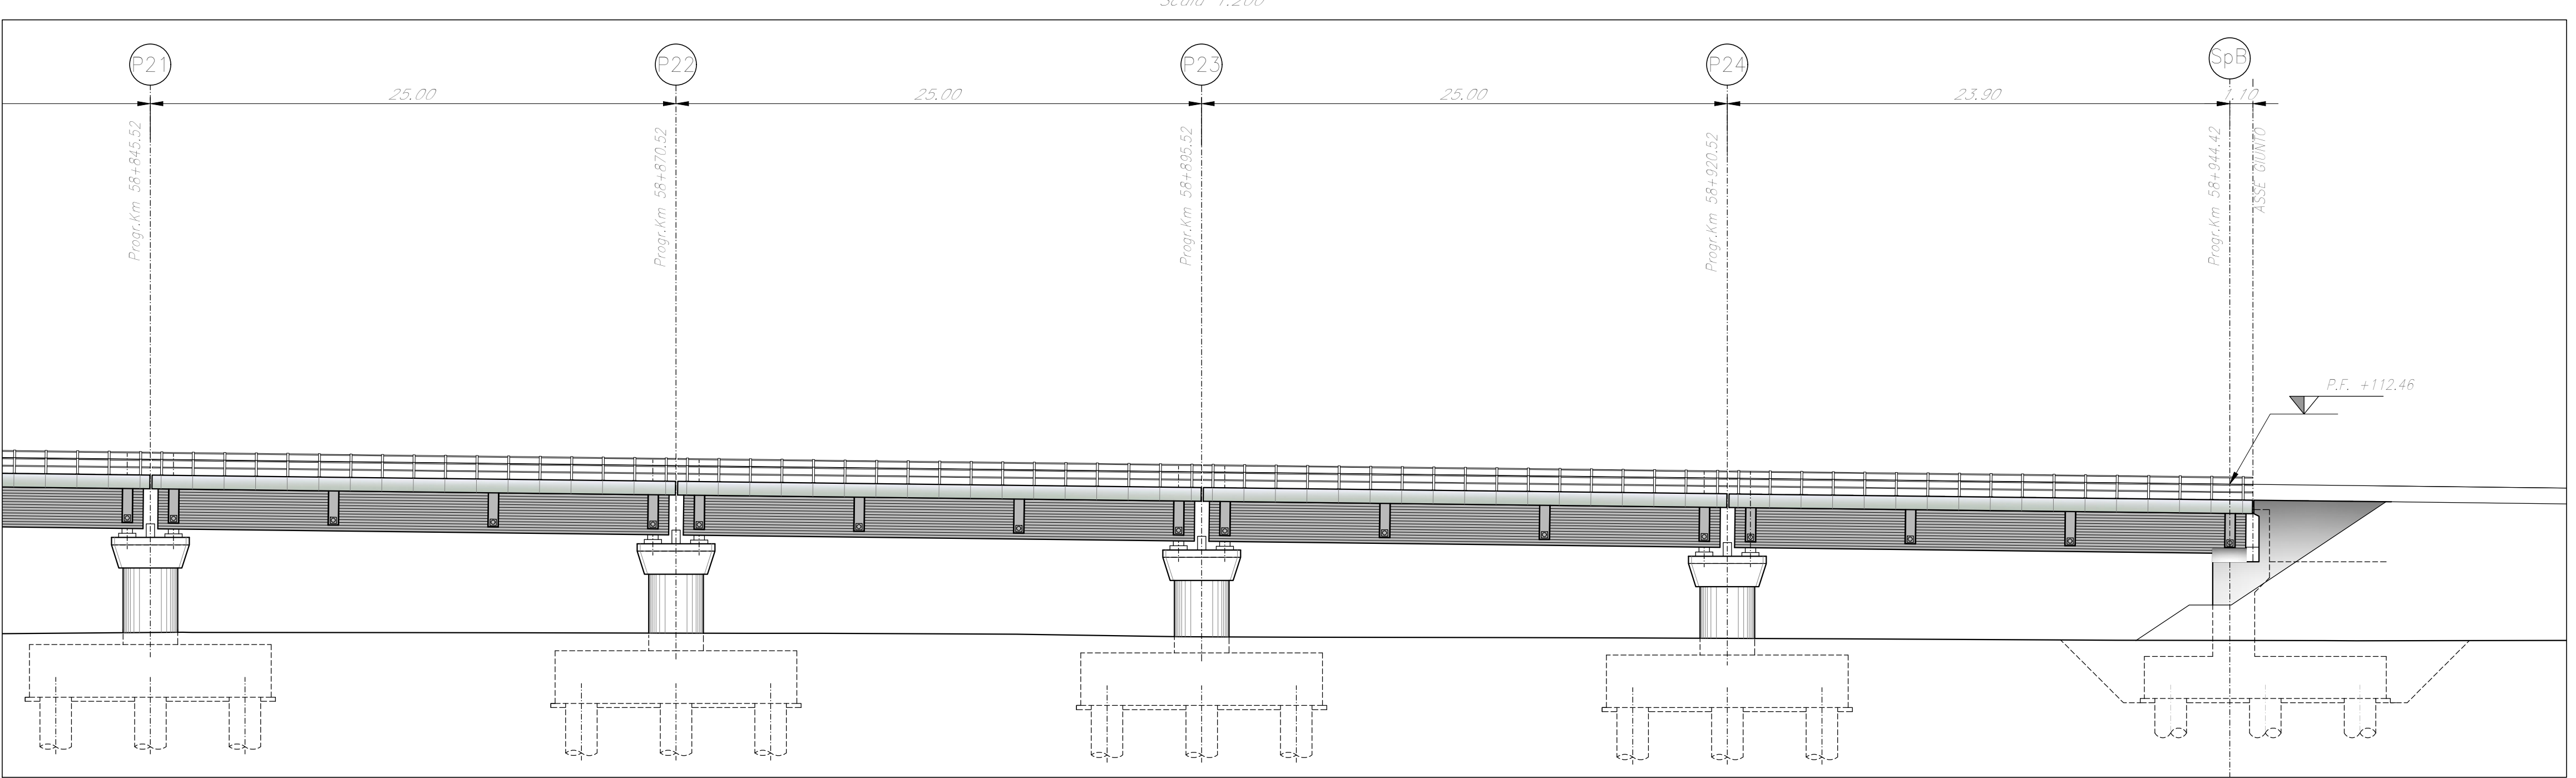


SEZIONE LONGITUDINALE  
Scala 1:200

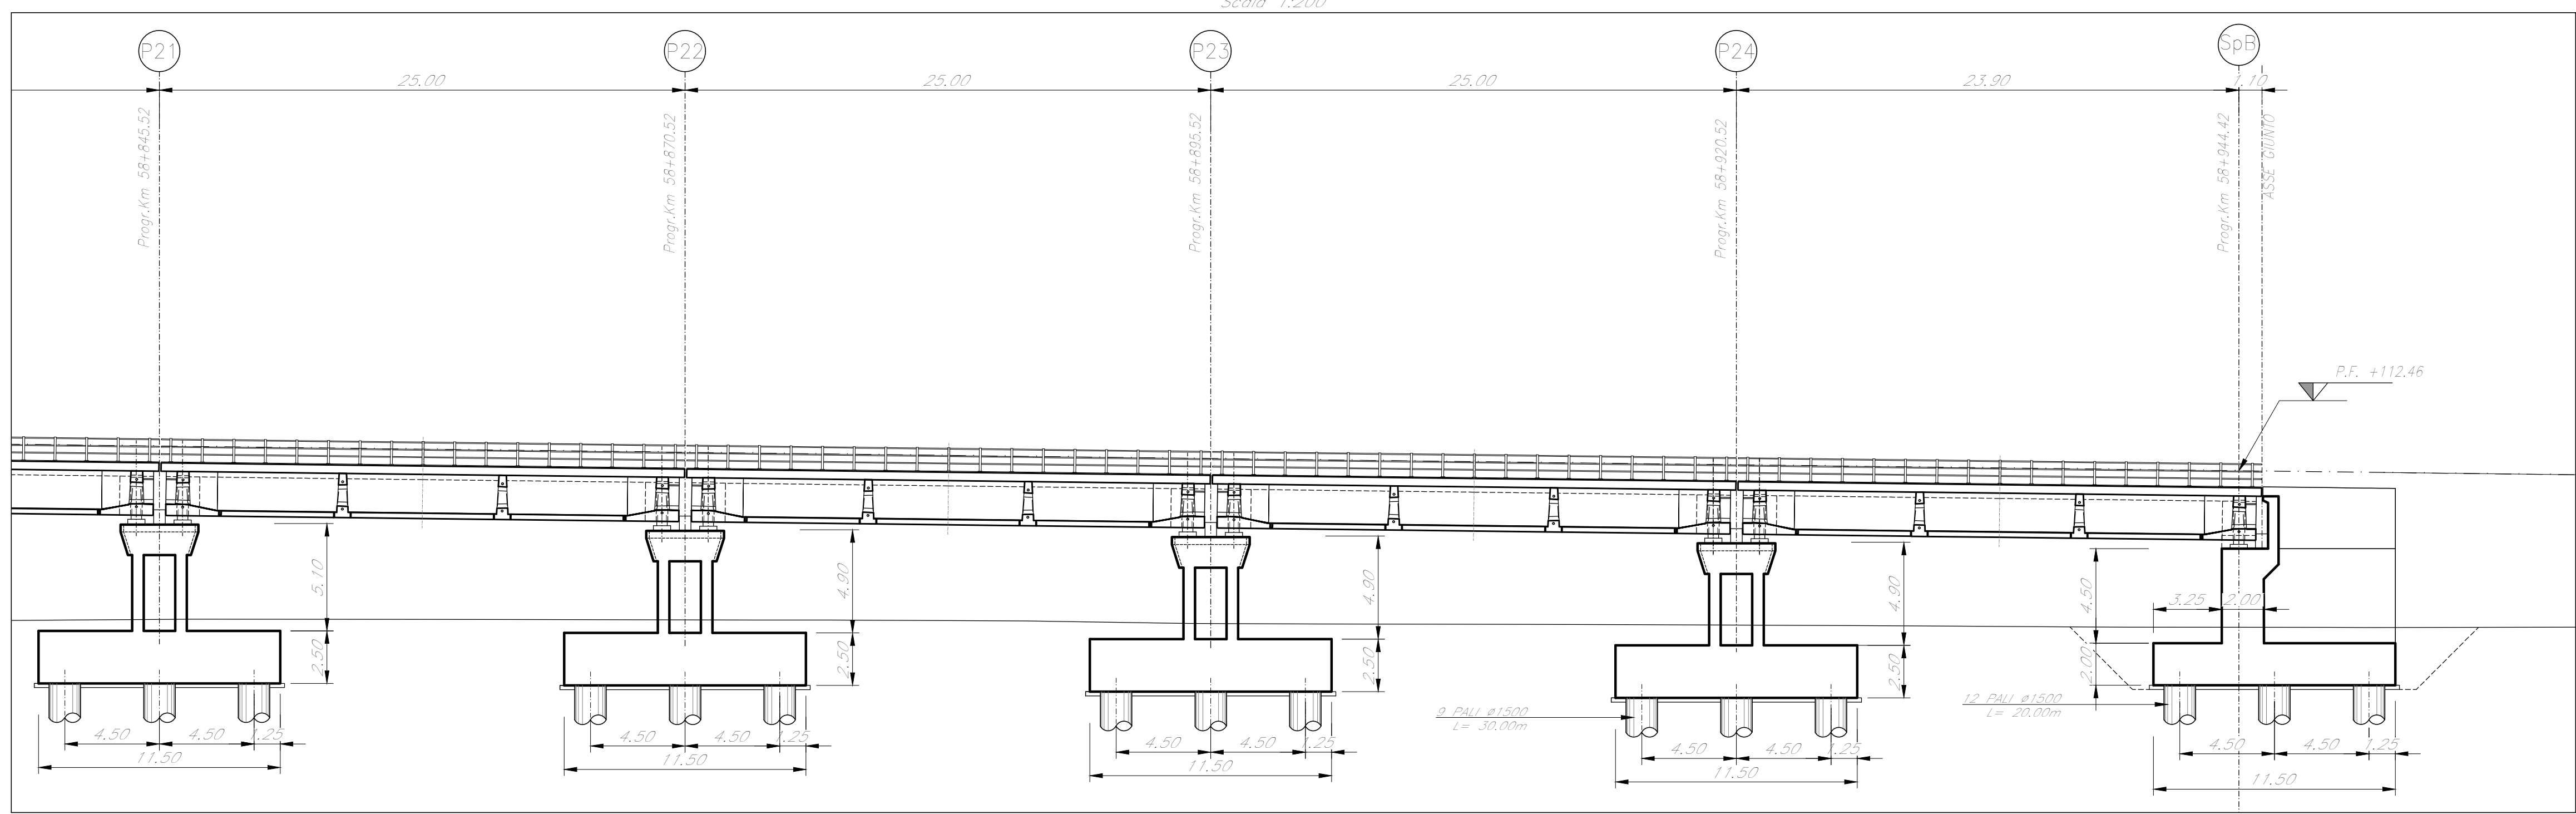

PIANTA CHIAVE

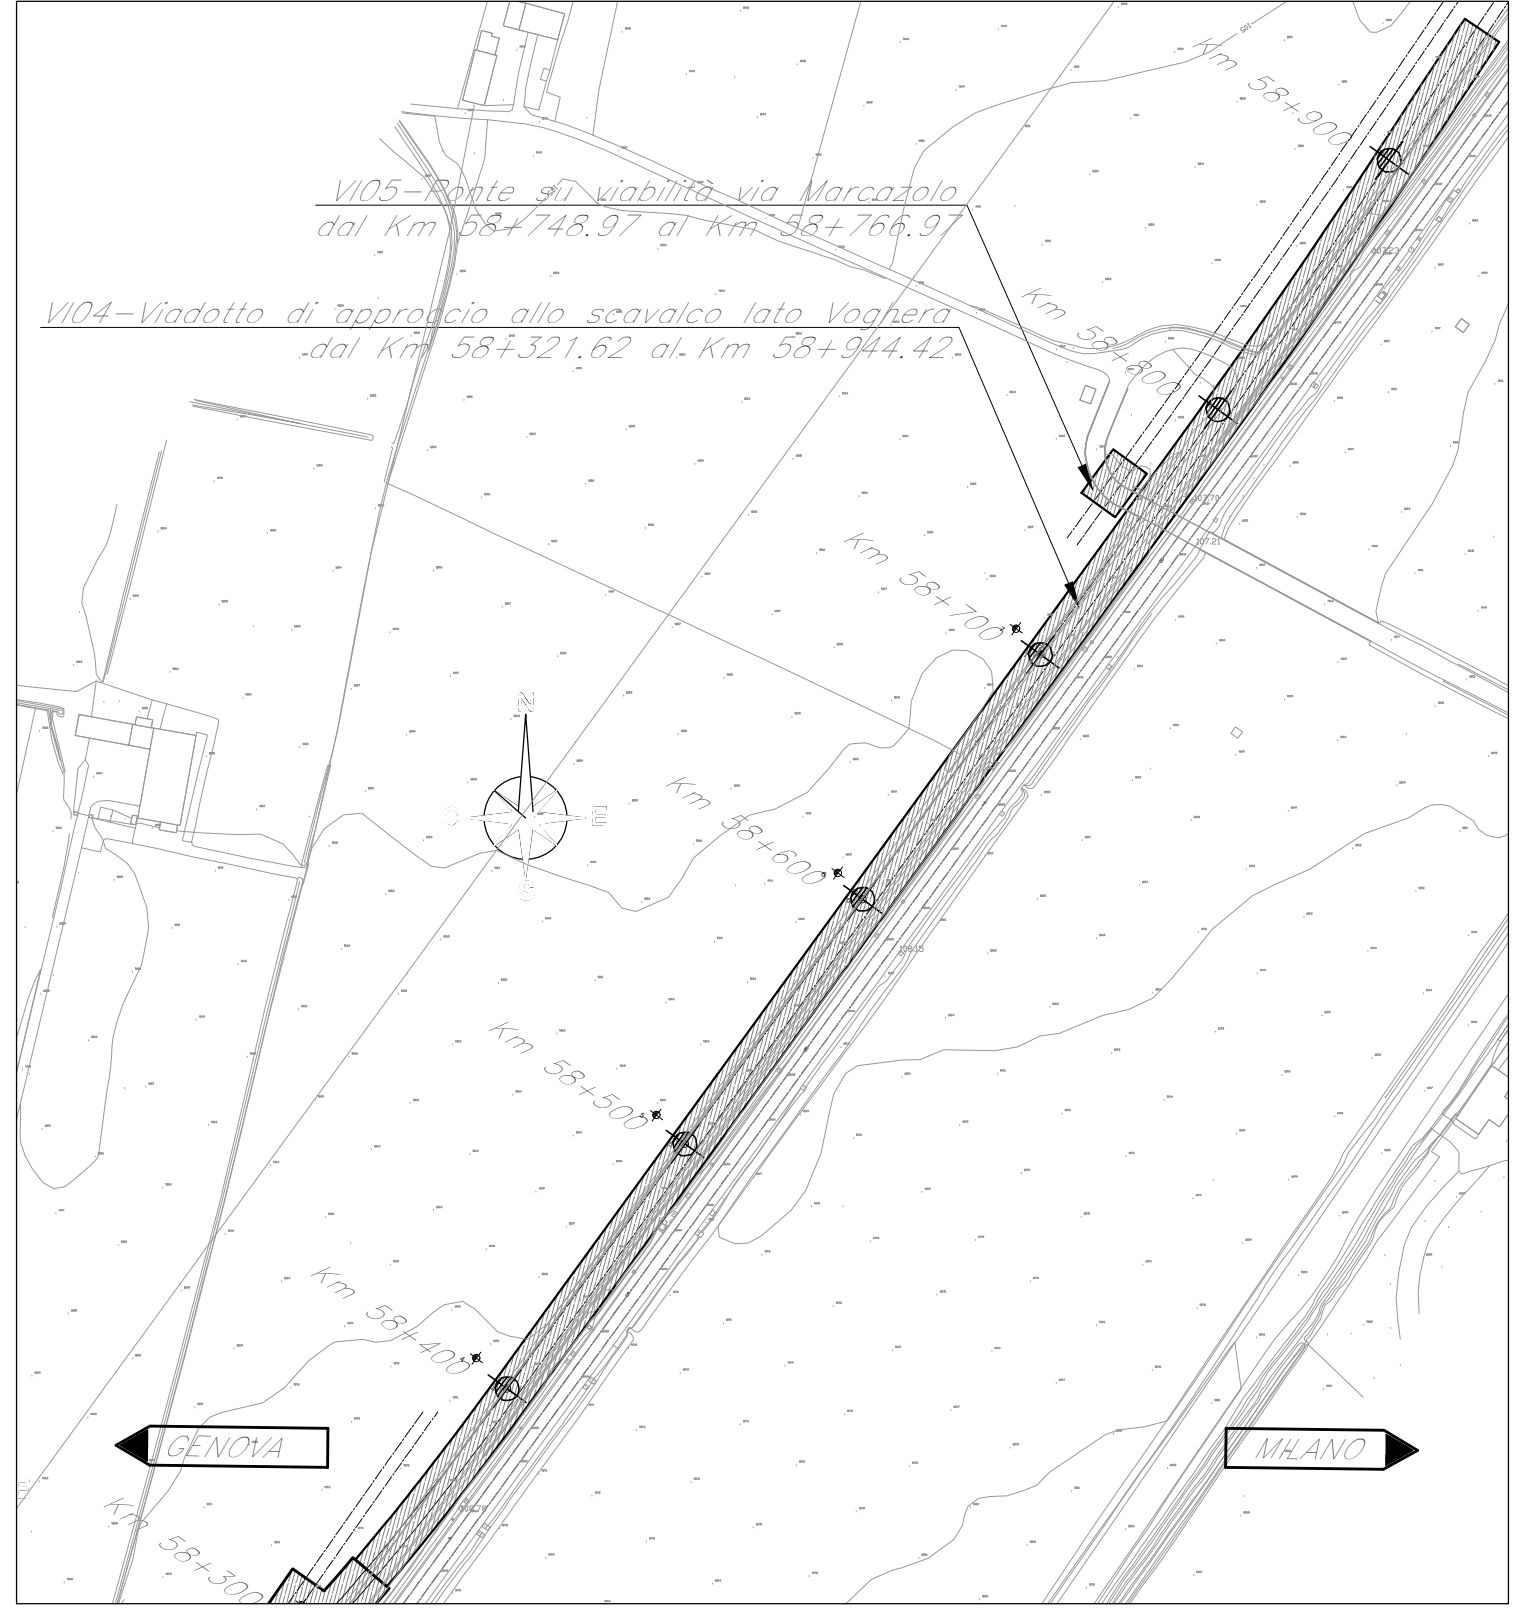

SEZIONE TRASVERSALE TIPO  
Scala 1:100

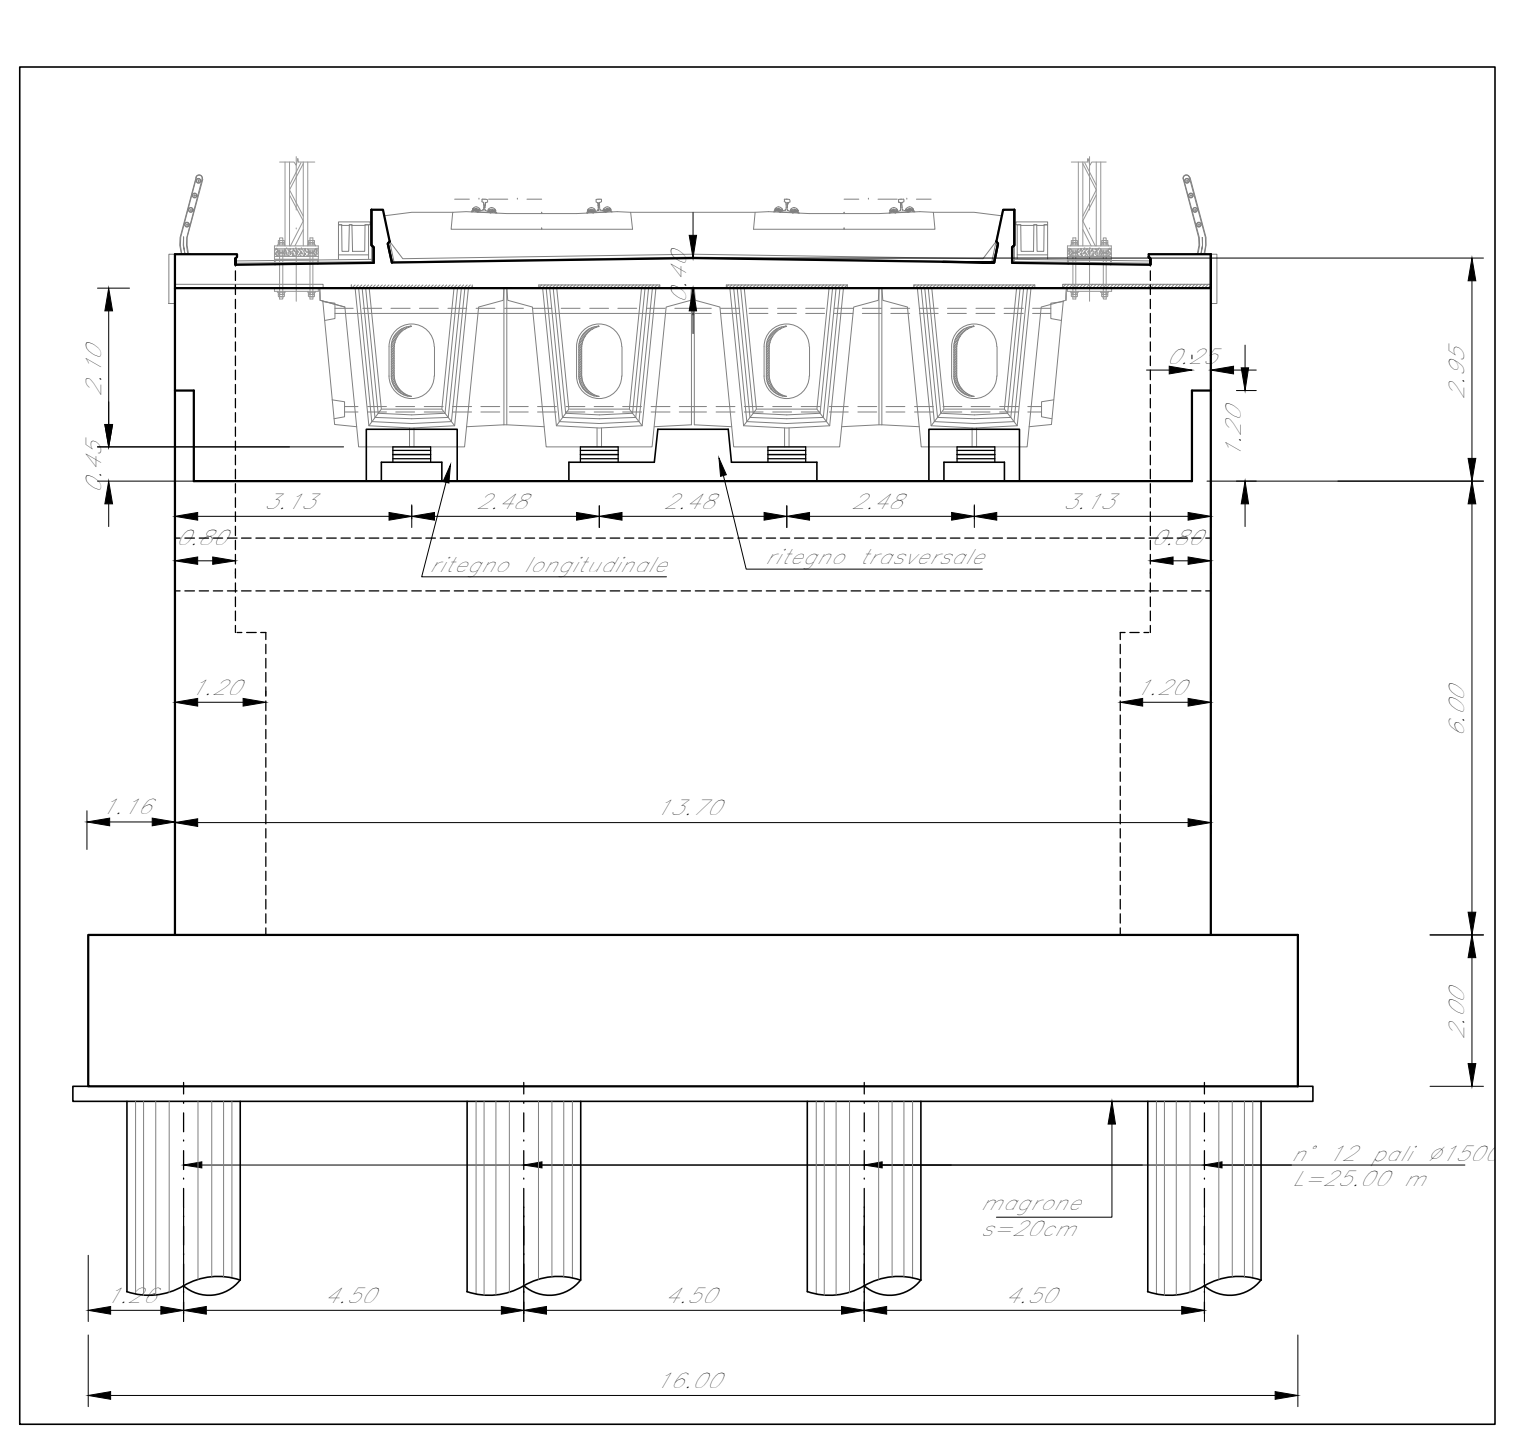

COMMITTENTE: **RFI**  
RETE FERROVIARIA ITALIANA  
GRUPPO FERROVIE DELLO STATO ITALIANO

PROGETTAZIONE: **ITALFERR**  
GRUPPO FERROVIE DELLO STATO ITALIANO

CUP J1H2000020011

**U.O. PROGETTAZIONE INTEGRATA NORD**

**PROGETTO DI FATTIBILITA' TECNICA ED ECONOMICA**

**VELOCIZZAZIONE DELLA LINEA MILANO GENOVA**

**QUADRUPPLICAMENTO TORTONA VOGHERA**

OPERE PRINCIPALI - PONTI E VIADOTTI  
Viadotto di approccio allo scavalco lato Voghera  
Pianta, prospetto e sezioni Tav. 4/4

SCALA: 1:200

Rev.	Descrizione	Redatto	Data	Verificato	Data	Approvato	Data	Autorizzato Data
A	Emissione esecutiva	G. Girasol	Settembre 2011	A. Masi	Settembre 2011	G. Sestini	Settembre 2011	A. Freppa Settembre 2011

File: I0101R28P9V10400004A n. Elab.: