




PIANTA FABBRICATO
1:50

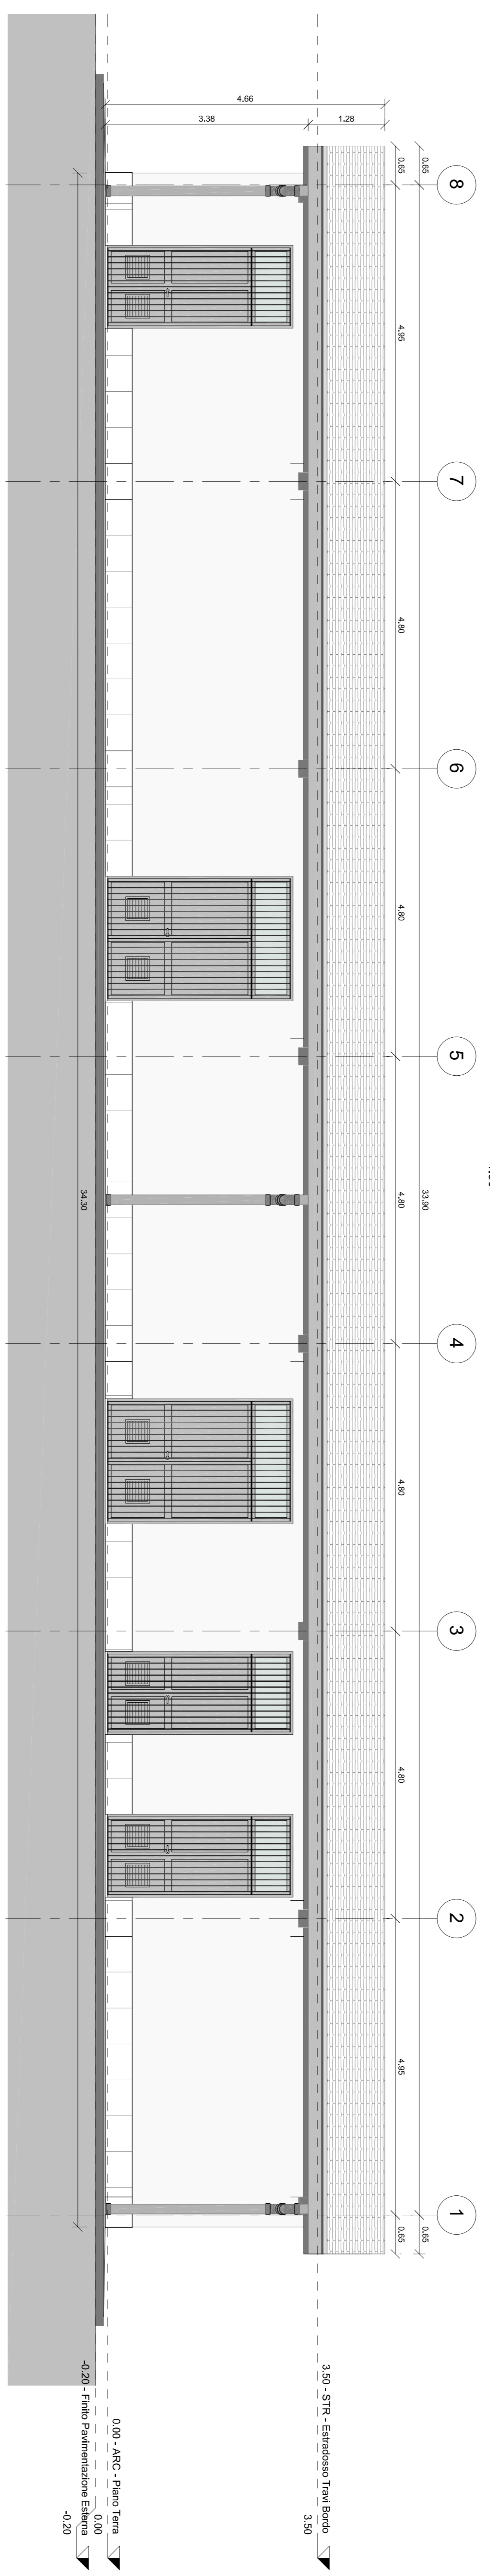

PROSPETTO FABBRICATO LATO INGRESSO
1:50

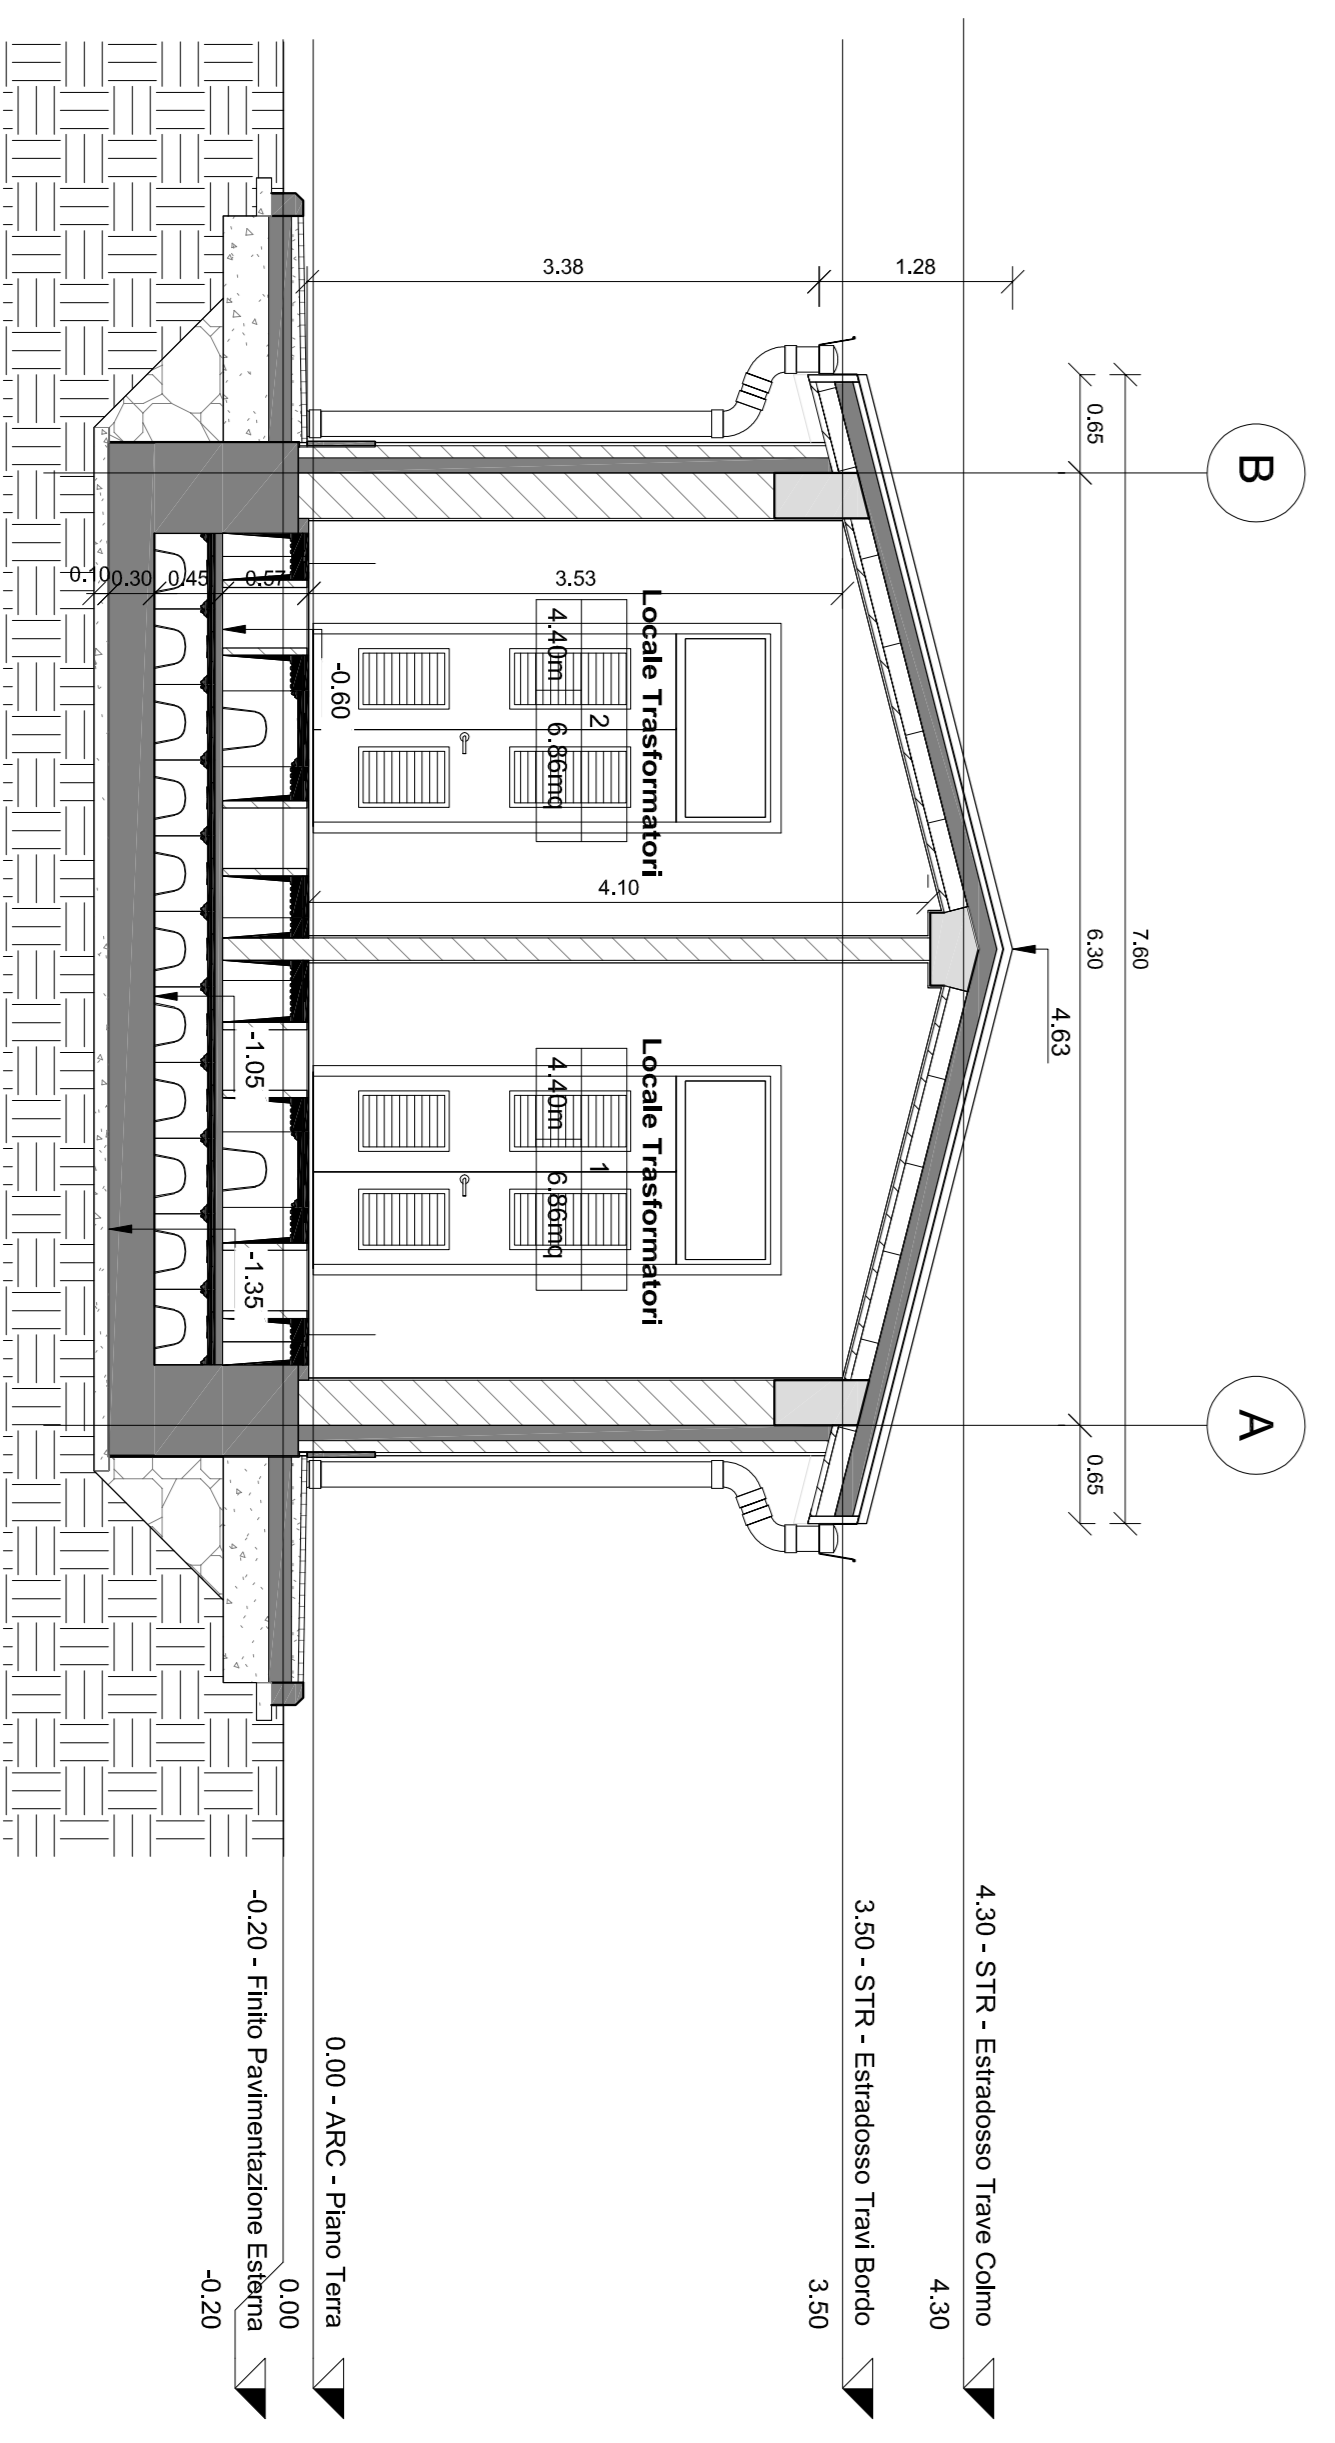

SEZIONE A-A
1:50

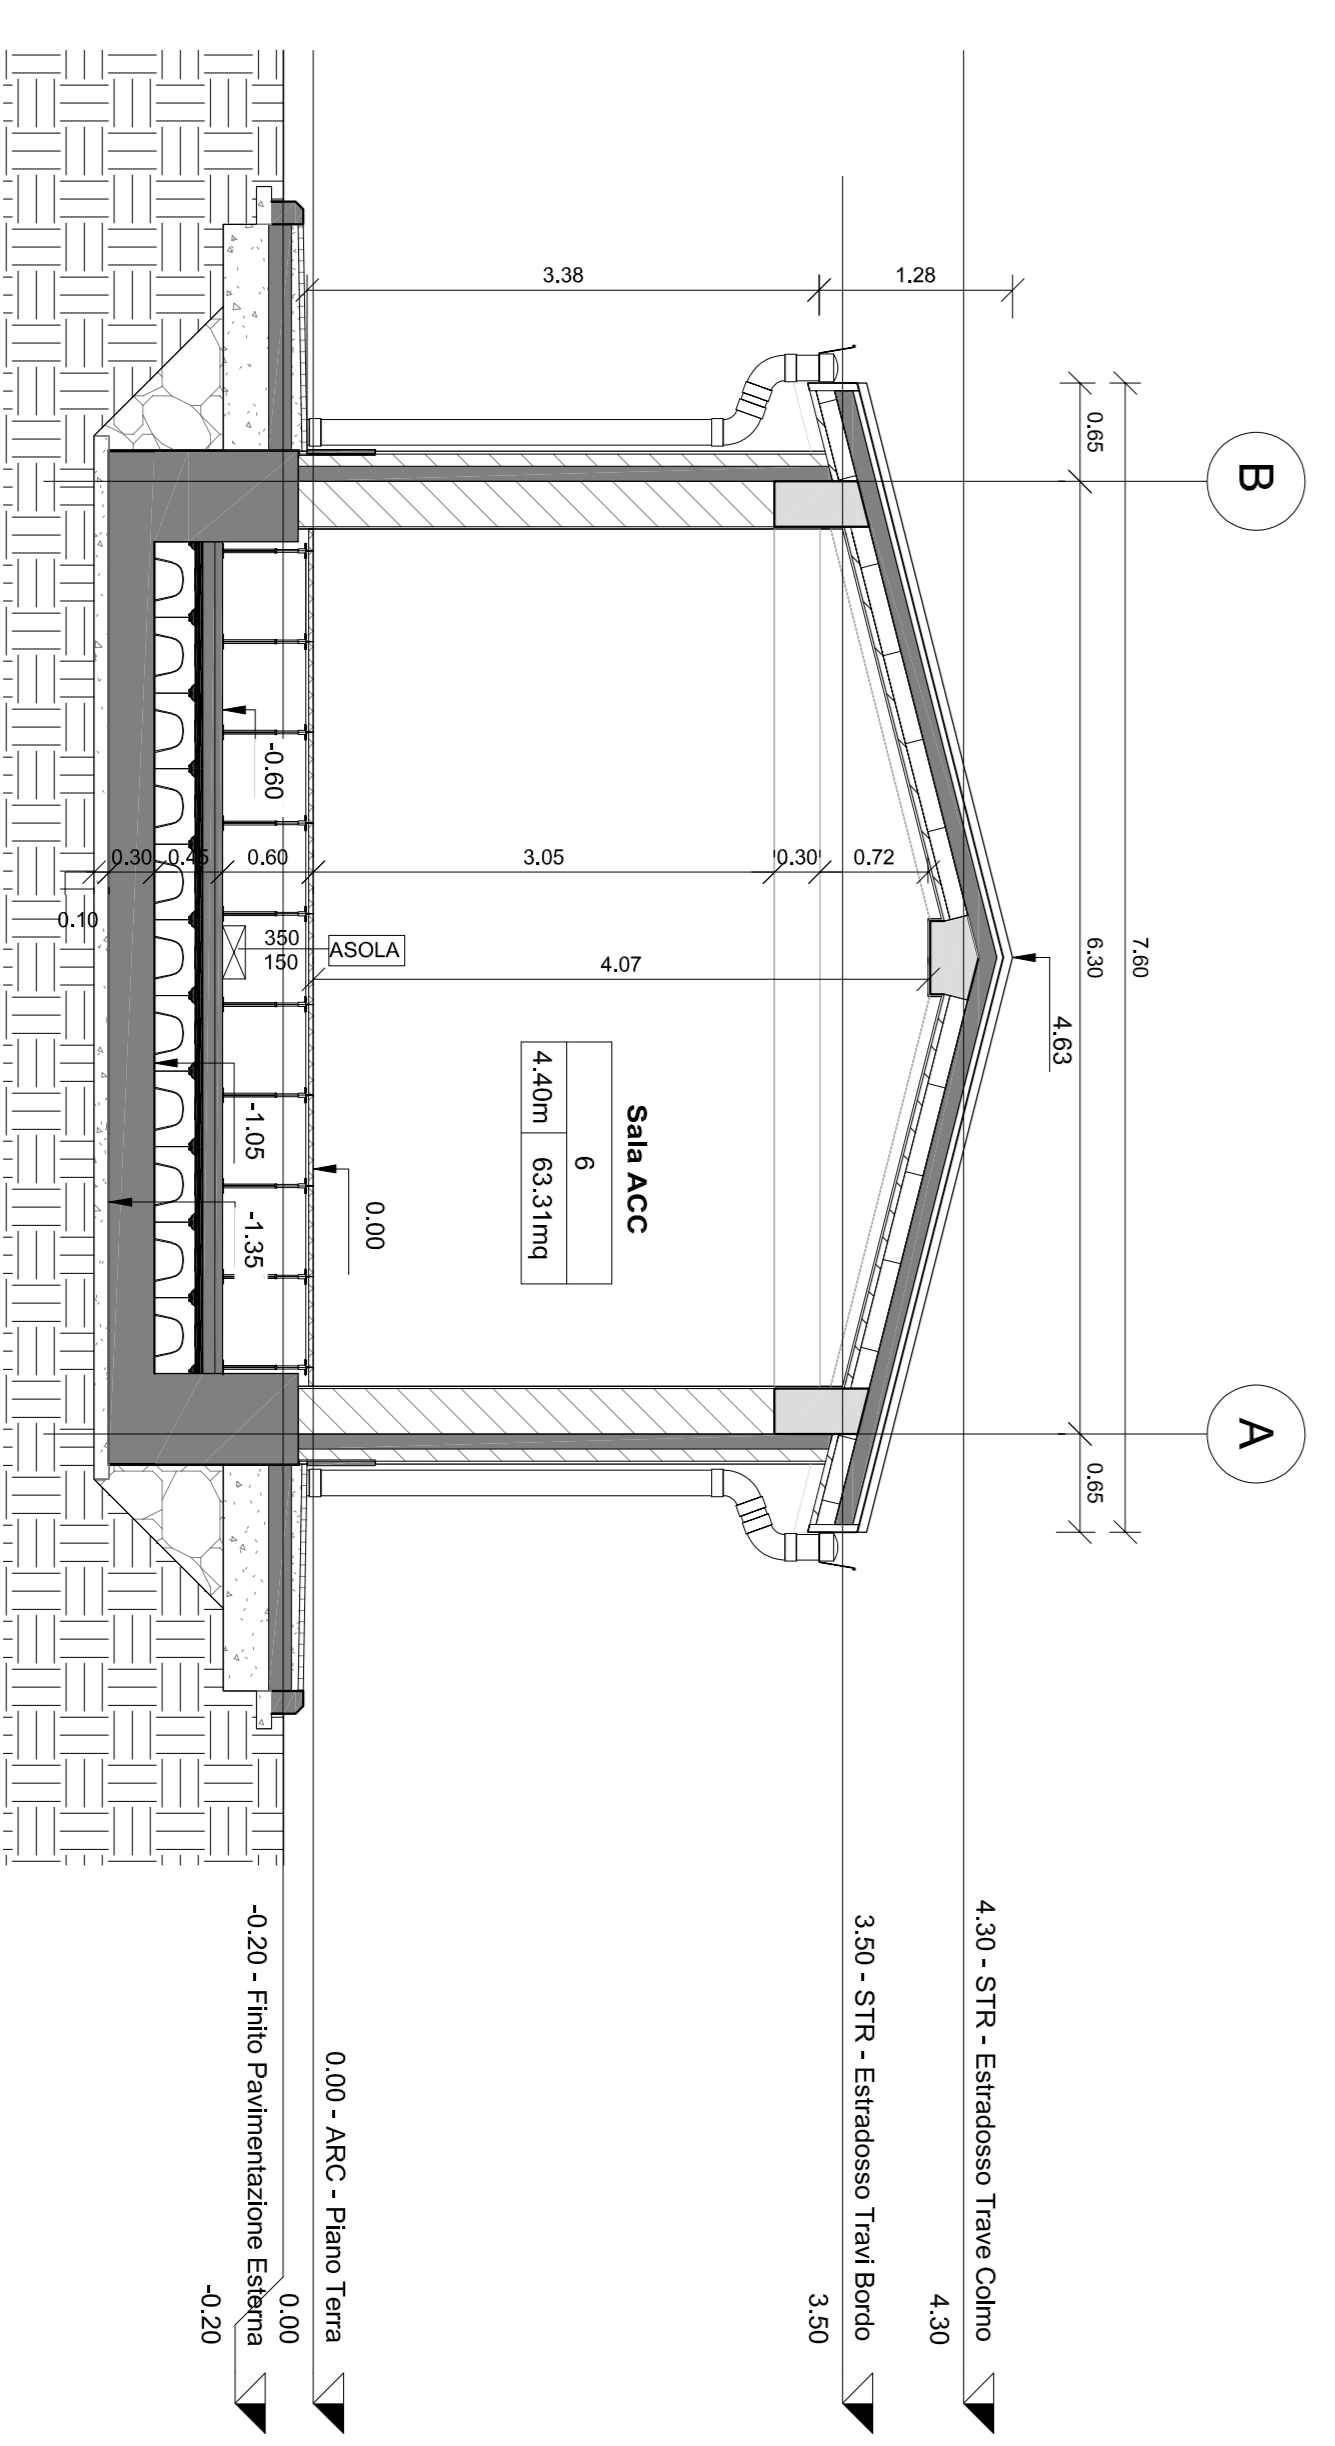

SEZIONE B-B
1:50

COMMITTENTE:

PROGETTAZIONE:

U.O. PROGETTAZIONE INTEGRATA NORD
 PROGETTO DI FATTIBILITÀ TECNICA ED ECONOMICA
 VELOCIZZAZIONE DELLA LINEA MILANO GENOVA
 QUADRUPLICAMENTO TORTONA VOGHERA

FABBRICATI TECNOLOGICI - OPERE CIVILI
 Fabbricato tecnologico GA Tordona
 Pianta, prospetto e sezioni fabbricato

SCALE: 1:50

CP: 27/10/2000/0011

ITALFERR
 GRUPPO FERROVIARIO ITALIANO

Rev.	Descrizione	Redatto	Data	Verificato	Data	Approvato	Data	Autore/Disegnato
A	Struttura definitiva	26	PA	FA	10	02	A	

PRODOTTORE: ITC S.p.A.