



PIANTA FABBRICATO
1:50

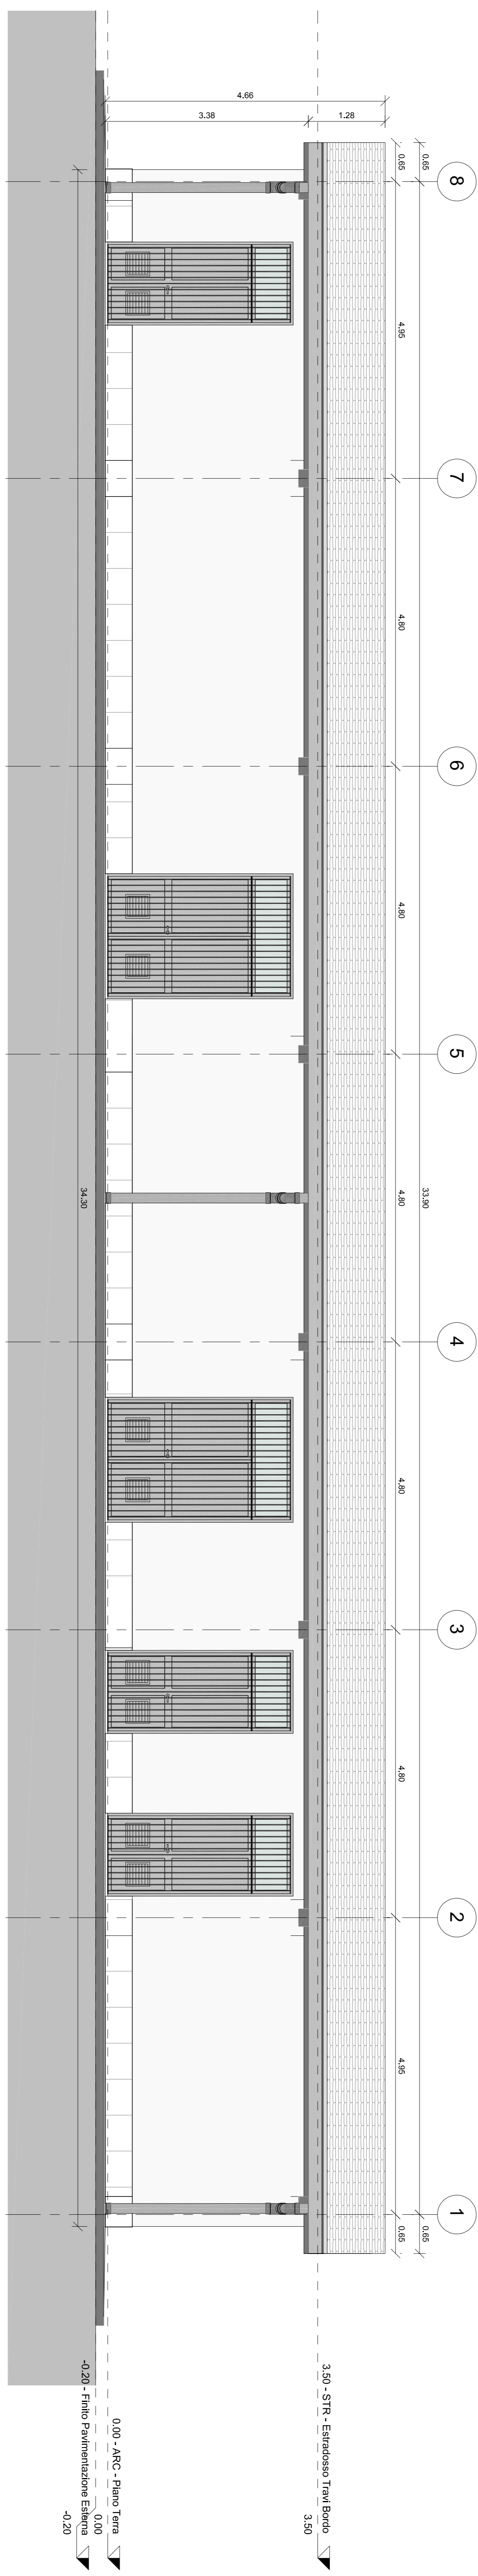


PROSPETTO FABBRICATO LATO INGRESSO
1:50

SEZIONE A-A
1:50

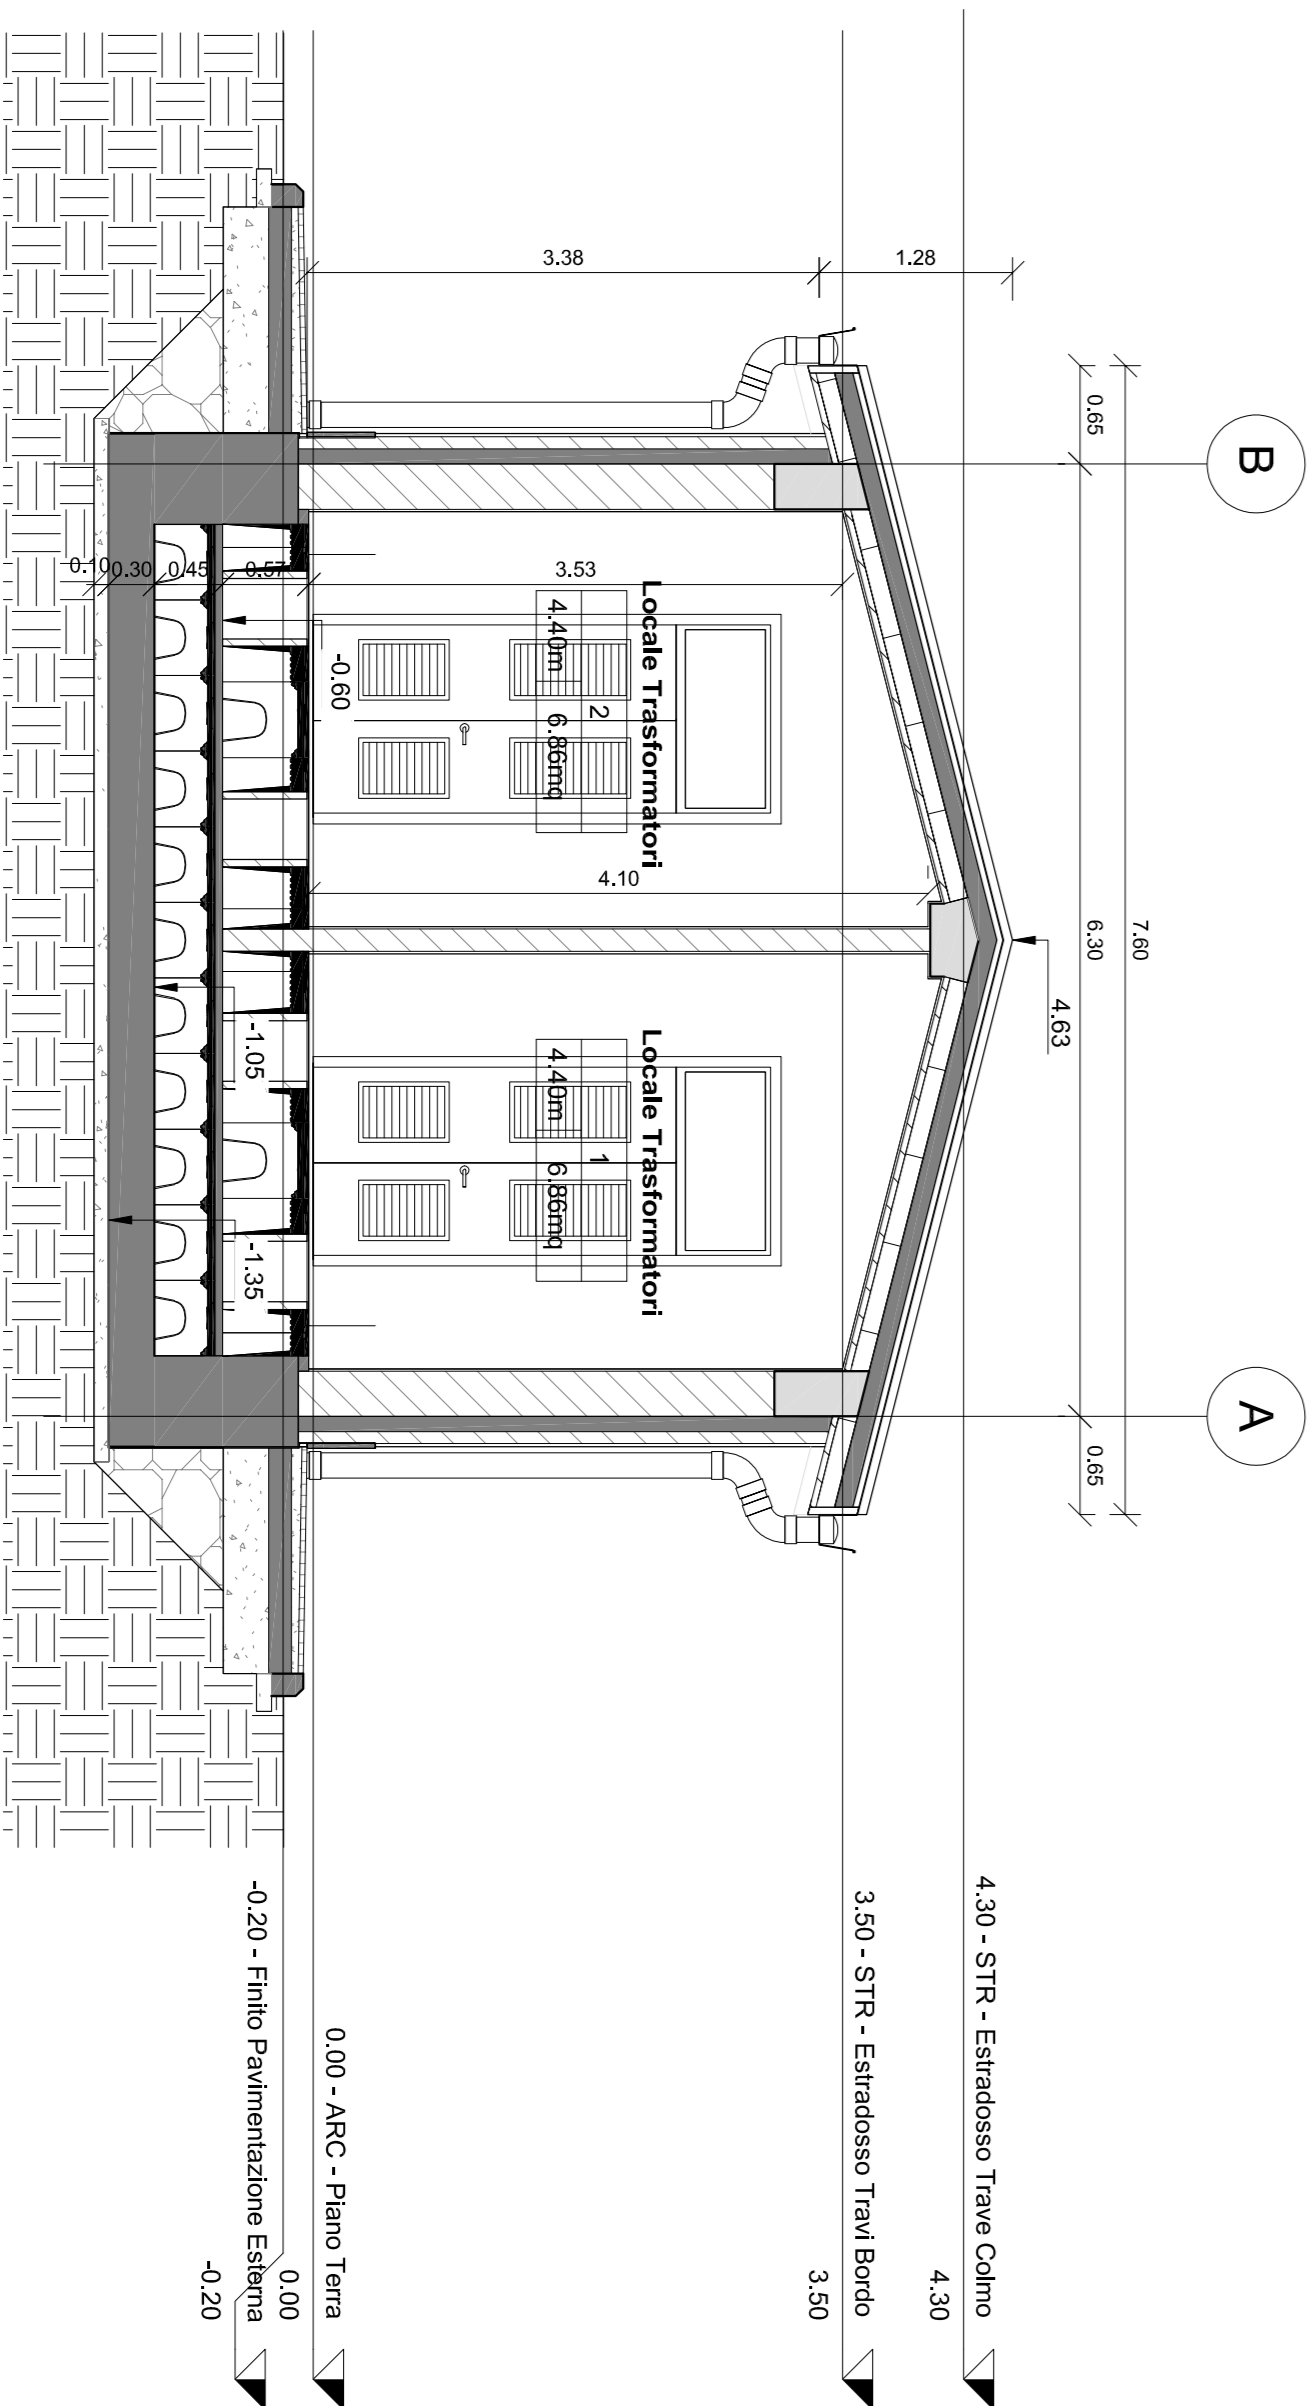

SEZIONE B-B
1:50

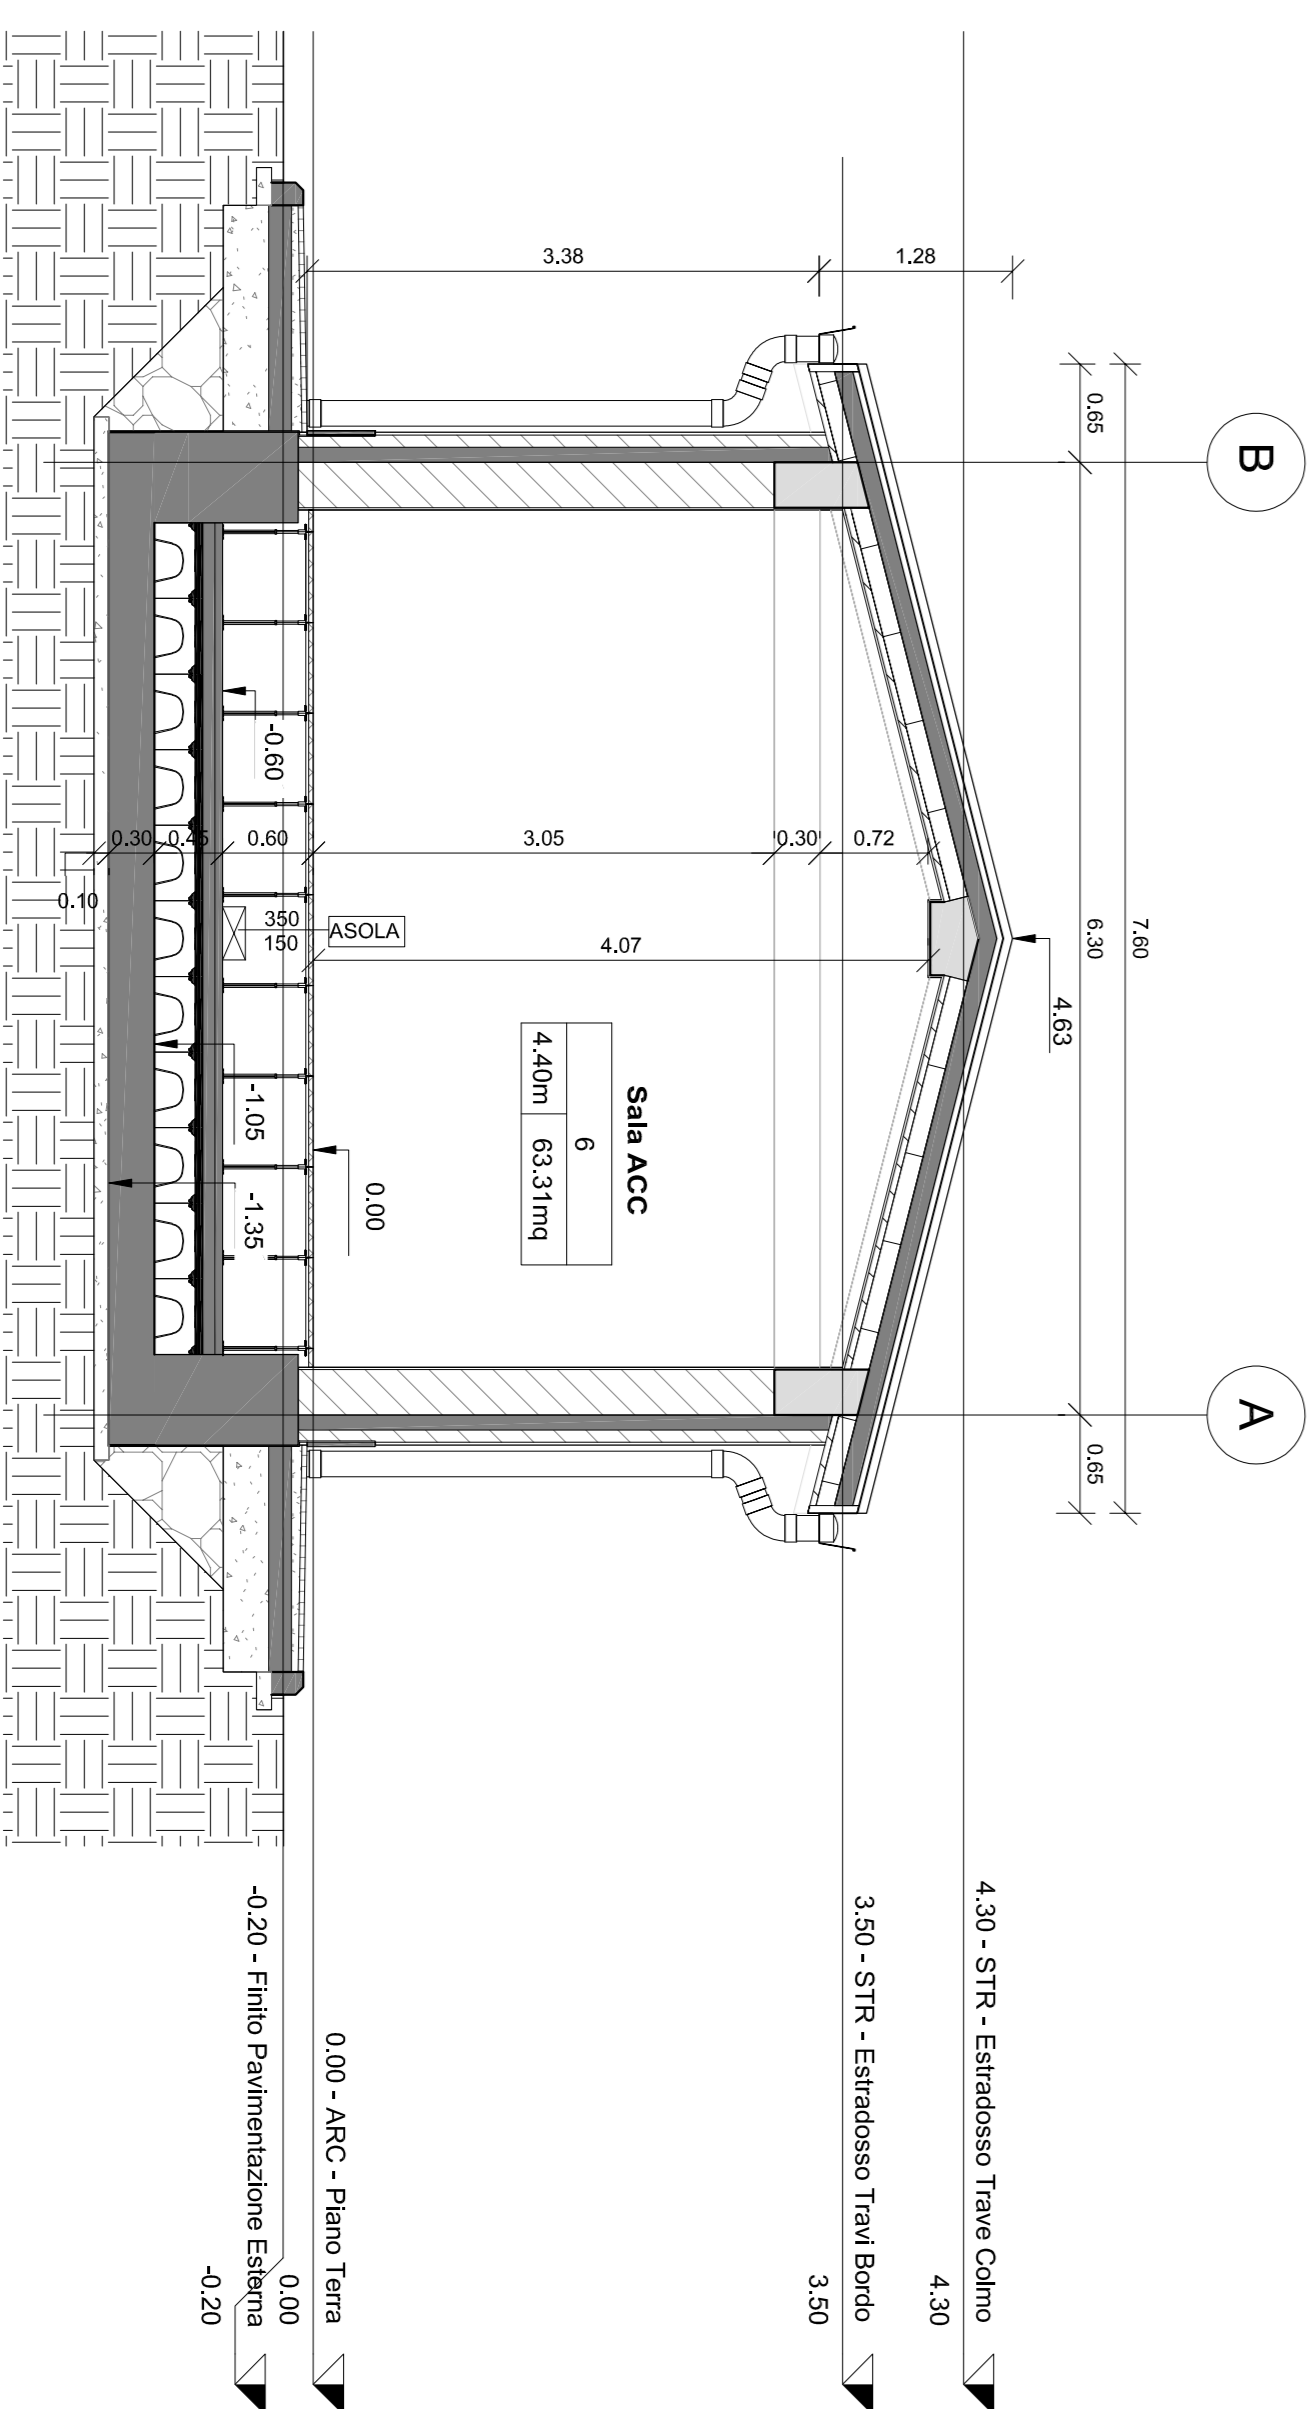

COMMITTENTE:



PROGETTAZIONE:



U.O. PROGETTAZIONE INTEGRATA NORD

PROGETTO DI FATTIBILITÀ TECNICA ED ECONOMICA
VELOCIZZAZIONE DELLA LINEA MILANO GENOVA
QUADRUPPLICAMENTO TORTONA VOGHERA

FABBRICATI TECNOLOGICI - OPERE CIVILI

Fabbricato tecnologico GA Voghera
Pianta, prospetto e sezioni fabbricato

SCALE
1:50

COMMESSA LOTTO N.48E ENTE TIPO DOC. OPERABISCRIZIONE PROGR. REV.

Rev.	Descrizione	Redatto	Data	Verificato	Data	Approvato	Data	Autore/Rev. Data
A	Struttura definitiva	R	26/PA	FA	04/06	002	A	

IN CAR.