



SEZIONE LONGITUDINALE  
Scala 1:100

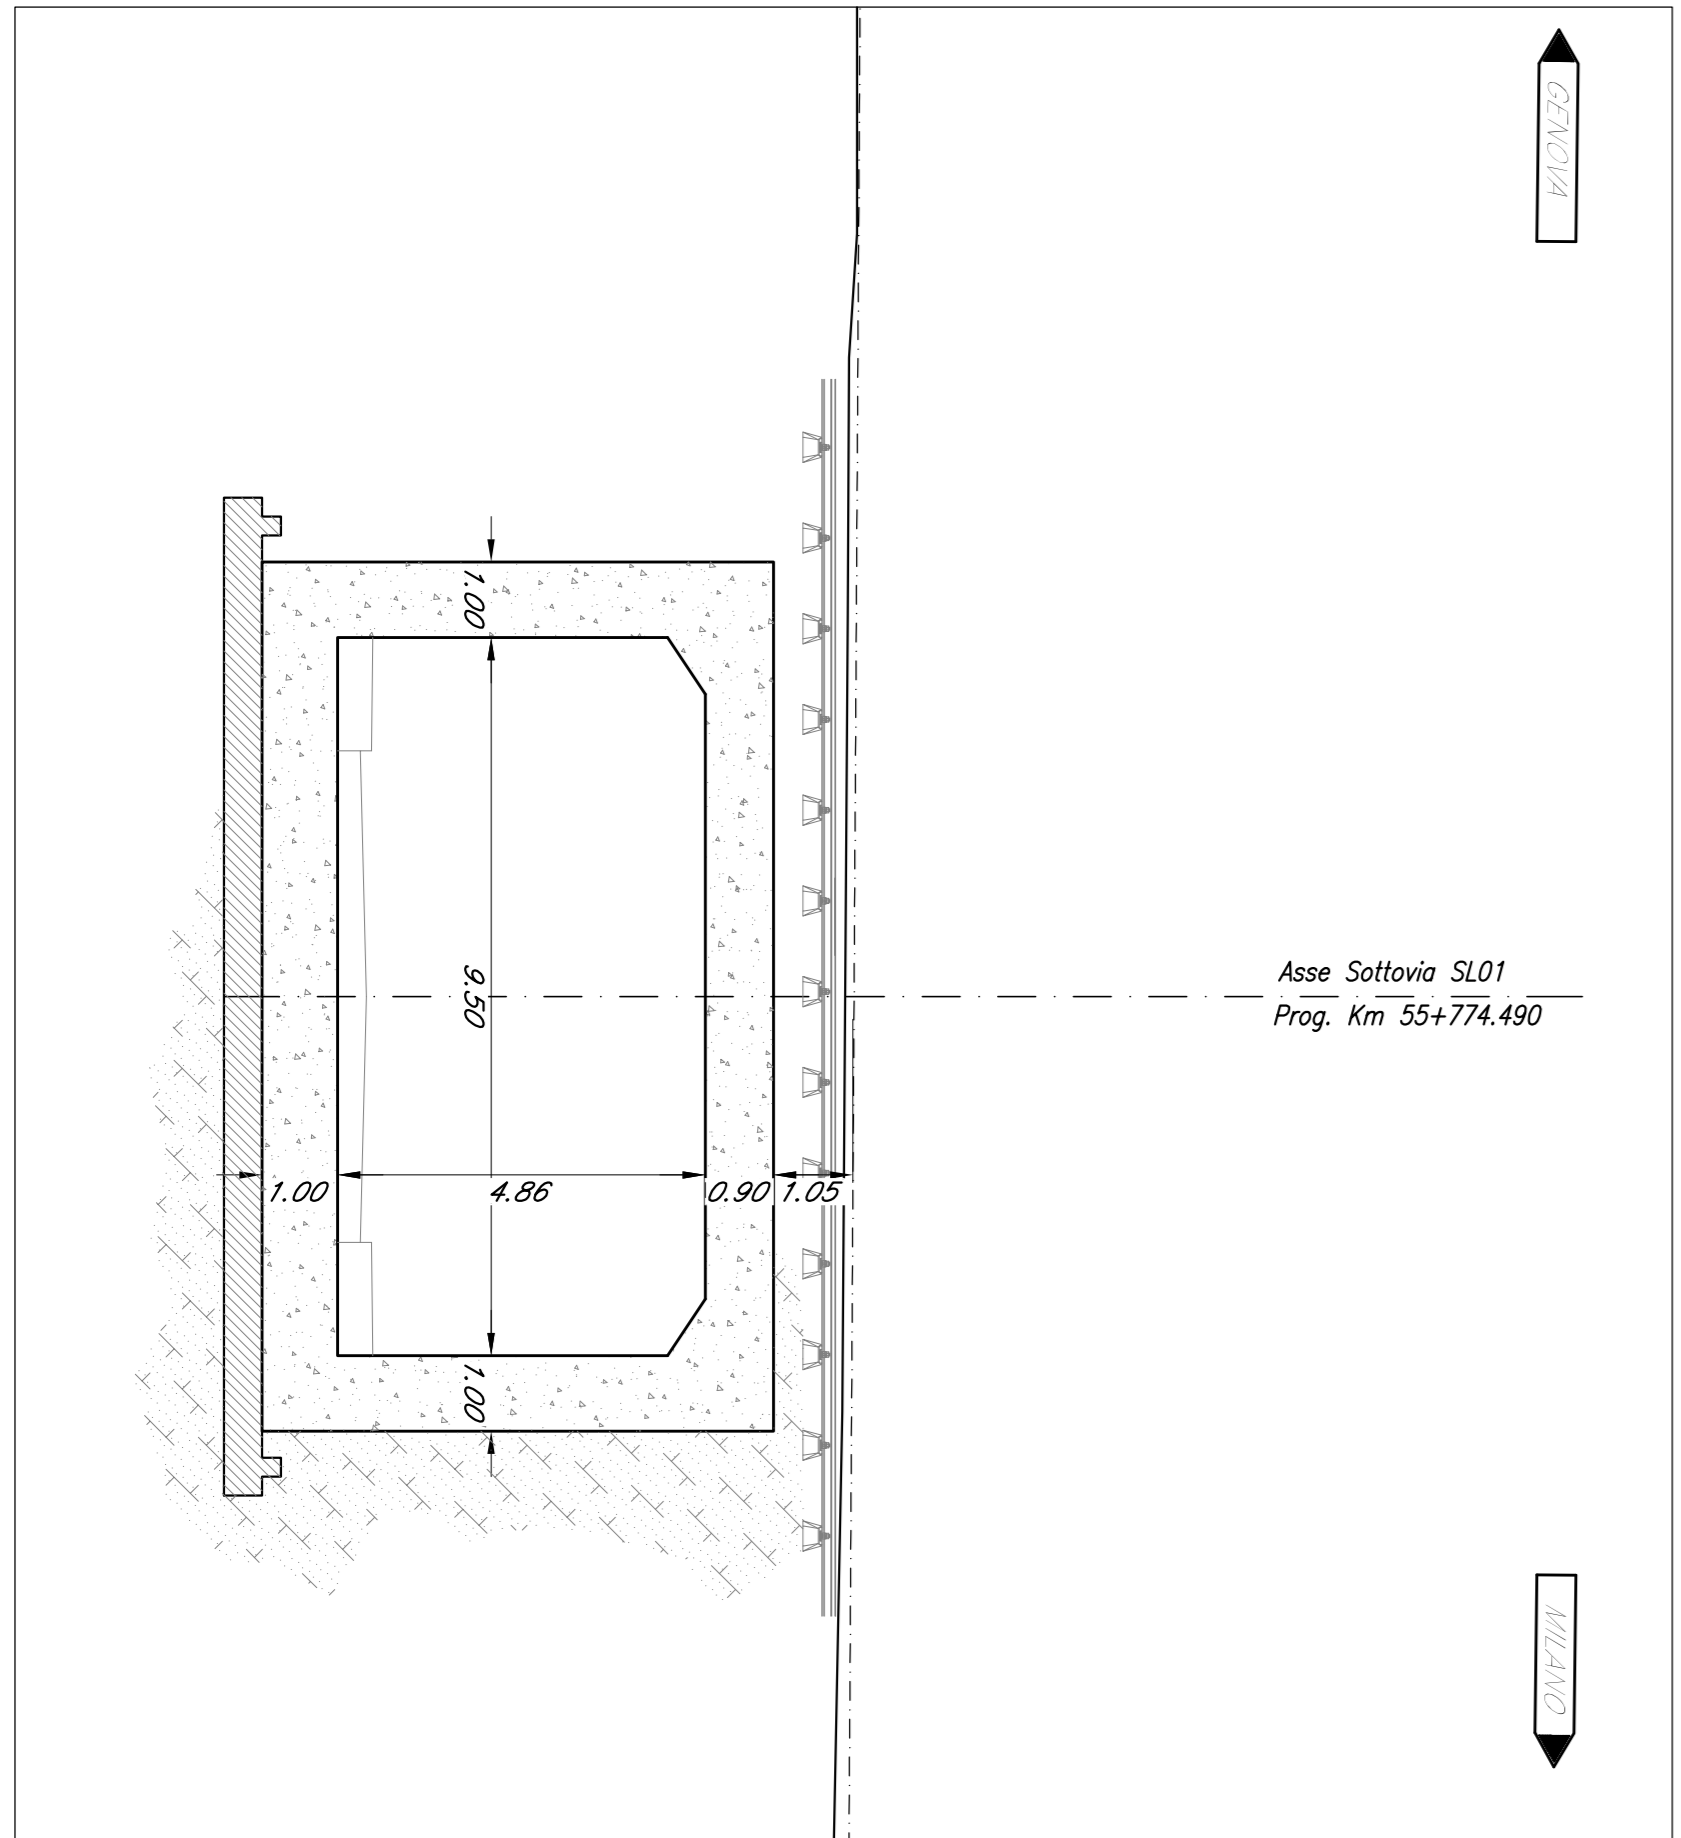

SEZIONE TRASVERSALE  
Scala 1:100

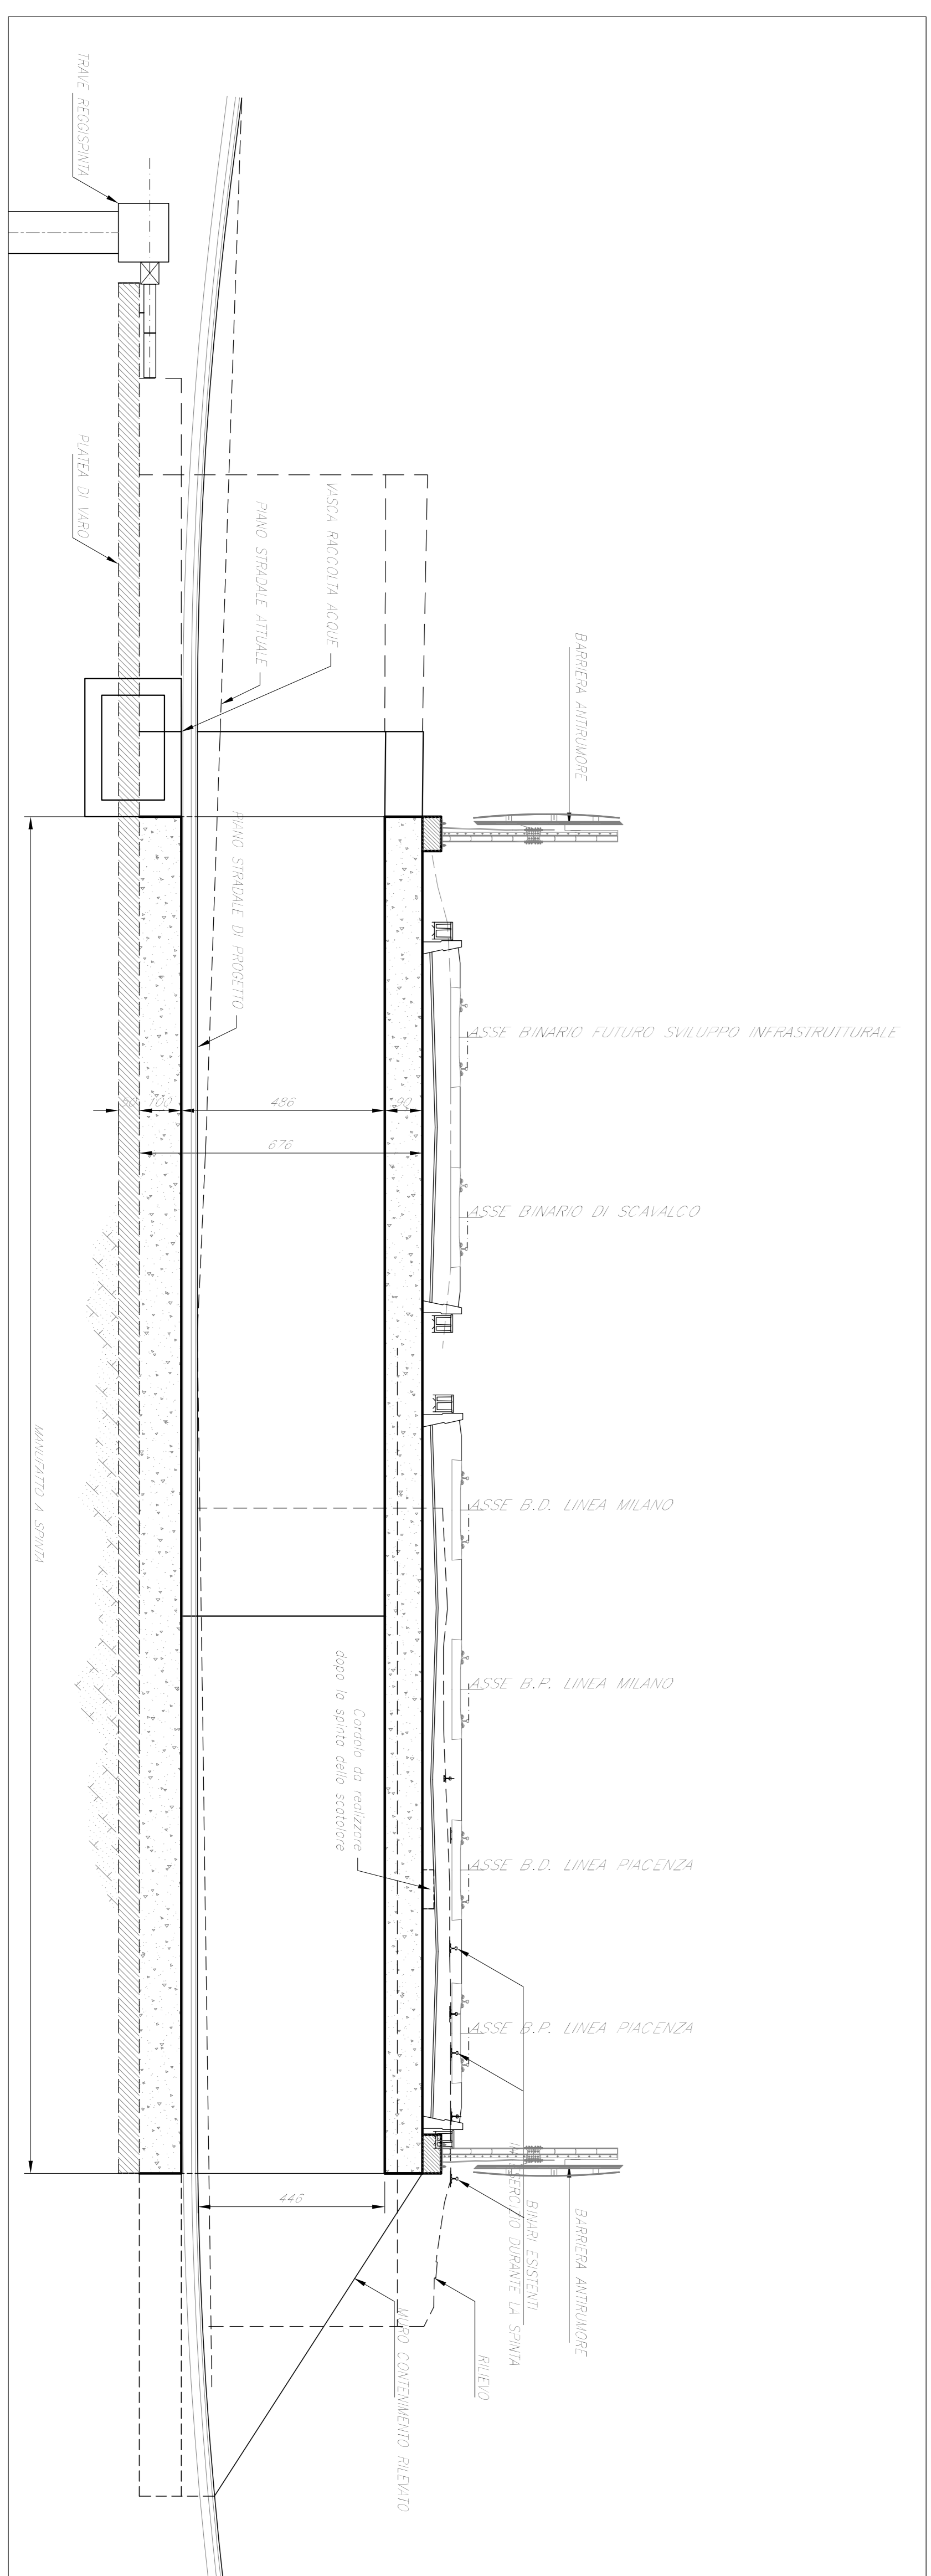

COMMITTENTE:  
**SRF**  
GRUPPO FERROVIARIO ITALIANO

PROIEZIONE:  
**ITALFERR**  
GRUPPO FERROVIARIO ITALIANO

U.O. PROGETTAZIONE INTEGRATA NORD  
PROGETTO DI FATIBILITÀ, TECNICA ED ECONOMICA  
VELOCIZZAZIONE DELLA LINEA MILANO GENOVA  
QUADRUPPLICAMENTO TORTONA VOGHERA

OPERE PRINCIPALI - GALERIE ARTIFICIALI  
SLO1 - Rilasciamento sottovia Via Carlo Romagnolo  
Pianta - progetto e sezione

SCALE: 1:100

Rev.	Descrizione	Redatto	Verificato	Data	Approvato	Data	Autore	Rev.
A	Conservazione	10/01/20	10/01/20	10/01/20	10/01/20	10/01/20	10/01/20	A

CONFERMA: LOTTO N.68 ENTE: TIRRODOC. OPERAZIONE: PROGR. REV. 10/01/20

IN CARICHI: 10/01/20

FILE: C:\01\15\26\54\01000001A