SEZIONE TRASVERSALE
Scala 1:100

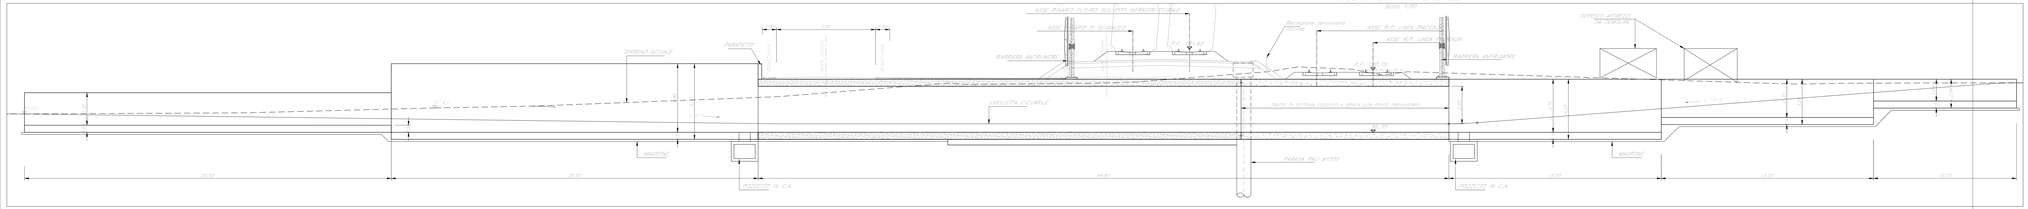

PIANTA IMPALCATO SOTTOVIA
Scala 1:100

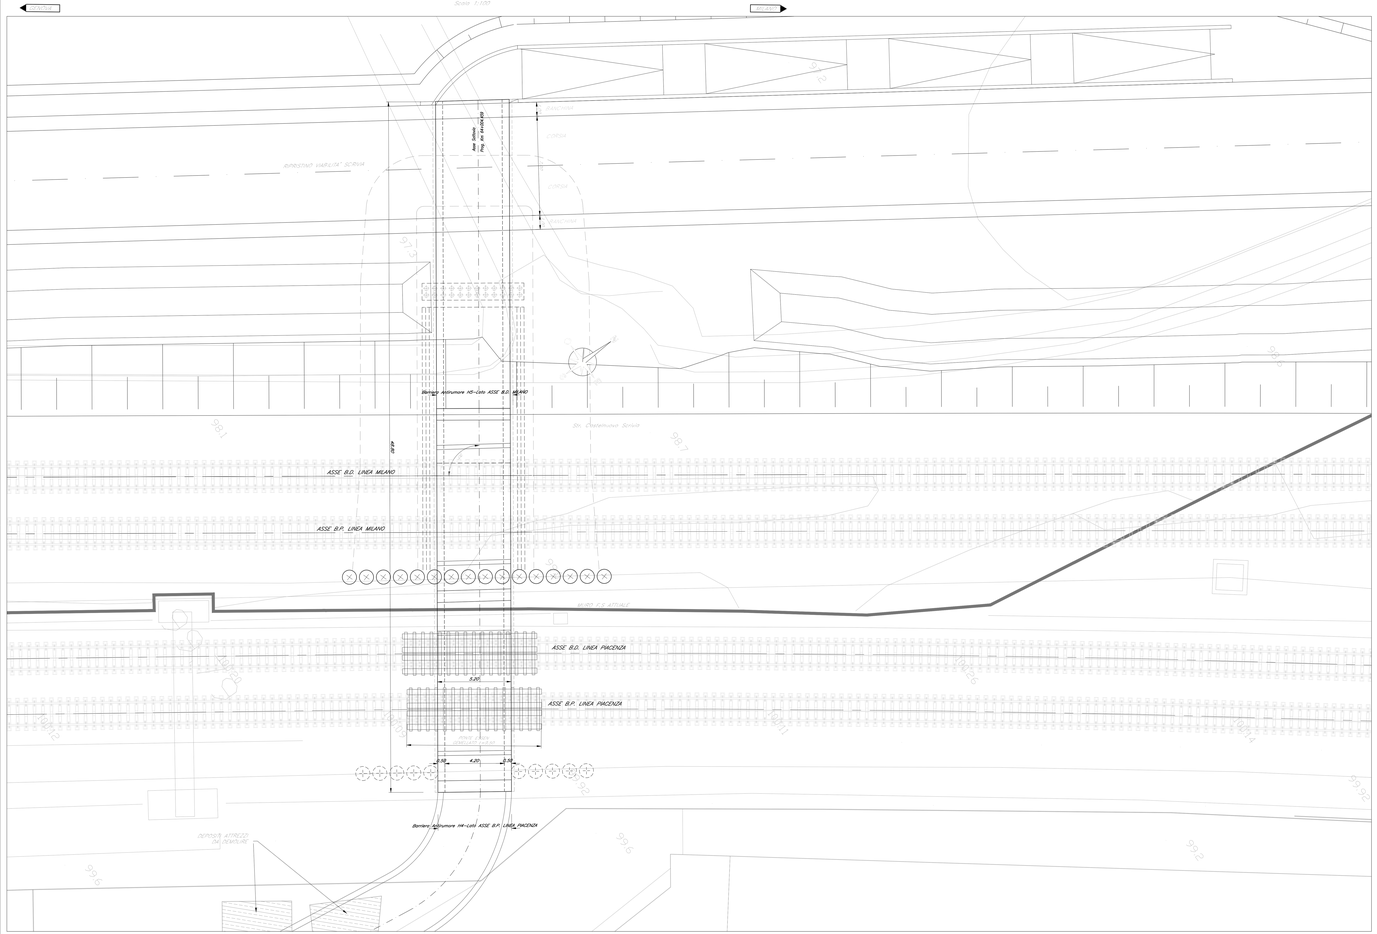

SEZIONE LONGITUDINALE
Scala 1:50

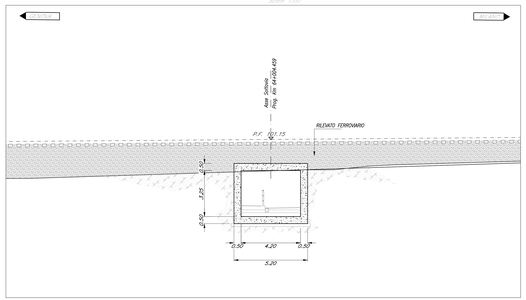

PIANTA CHIAVE

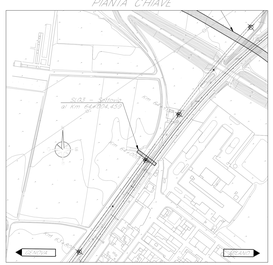

COMMITTENTE:

RFI RETE FERROVIARIA ITALIANA
GRUPPO FERROVIE DELLO STATO ITALIANE

PROGETTAZIONE:

ITALFERR
GRUPPO FERROVIE DELLO STATO ITALIANE

CUP J71H92000020011

U.O. PROGETTAZIONE INTEGRATA NORD

PROGETTO DI FATTIBILITA' TECNICA ED ECONOMICA

VELOCIZZAZIONE DELLA LINEA MILANO GENOVA
QUADRUPLICAMENTO TORTONA VOGHERA

OPERE PRINCIPALI - GALLERIE ARTIFICIALI

SL03 - Nuovo sottopasso ciclopedonale Via Torino
Pianta , prospetto e sezione

SCALA: 1:/100

COMMESSA	LOTTO	FASE	ENTE	TIPO DOC.	OPERA/DISCIPLINA	PROGR.	REV.
IQ01	01	R	26	PA	SL03 00	001	A

Rev.	Descrizione	Redatto	Data	Verificato	Data	Approvato	Data	Autorizzato Data
A	Emissione esecutiva	C. Cavallari (Ing. Iscr. 5147)	Settembre 2020	A. Ferri	Settembre 2020	M. Bellomo (Ing. Iscr. 27 Ingegneri Milano)	Settembre 2020	A. Ferrari Settembre 2020

File: IQ0101R26PASL0300001A

n. Elab.: