
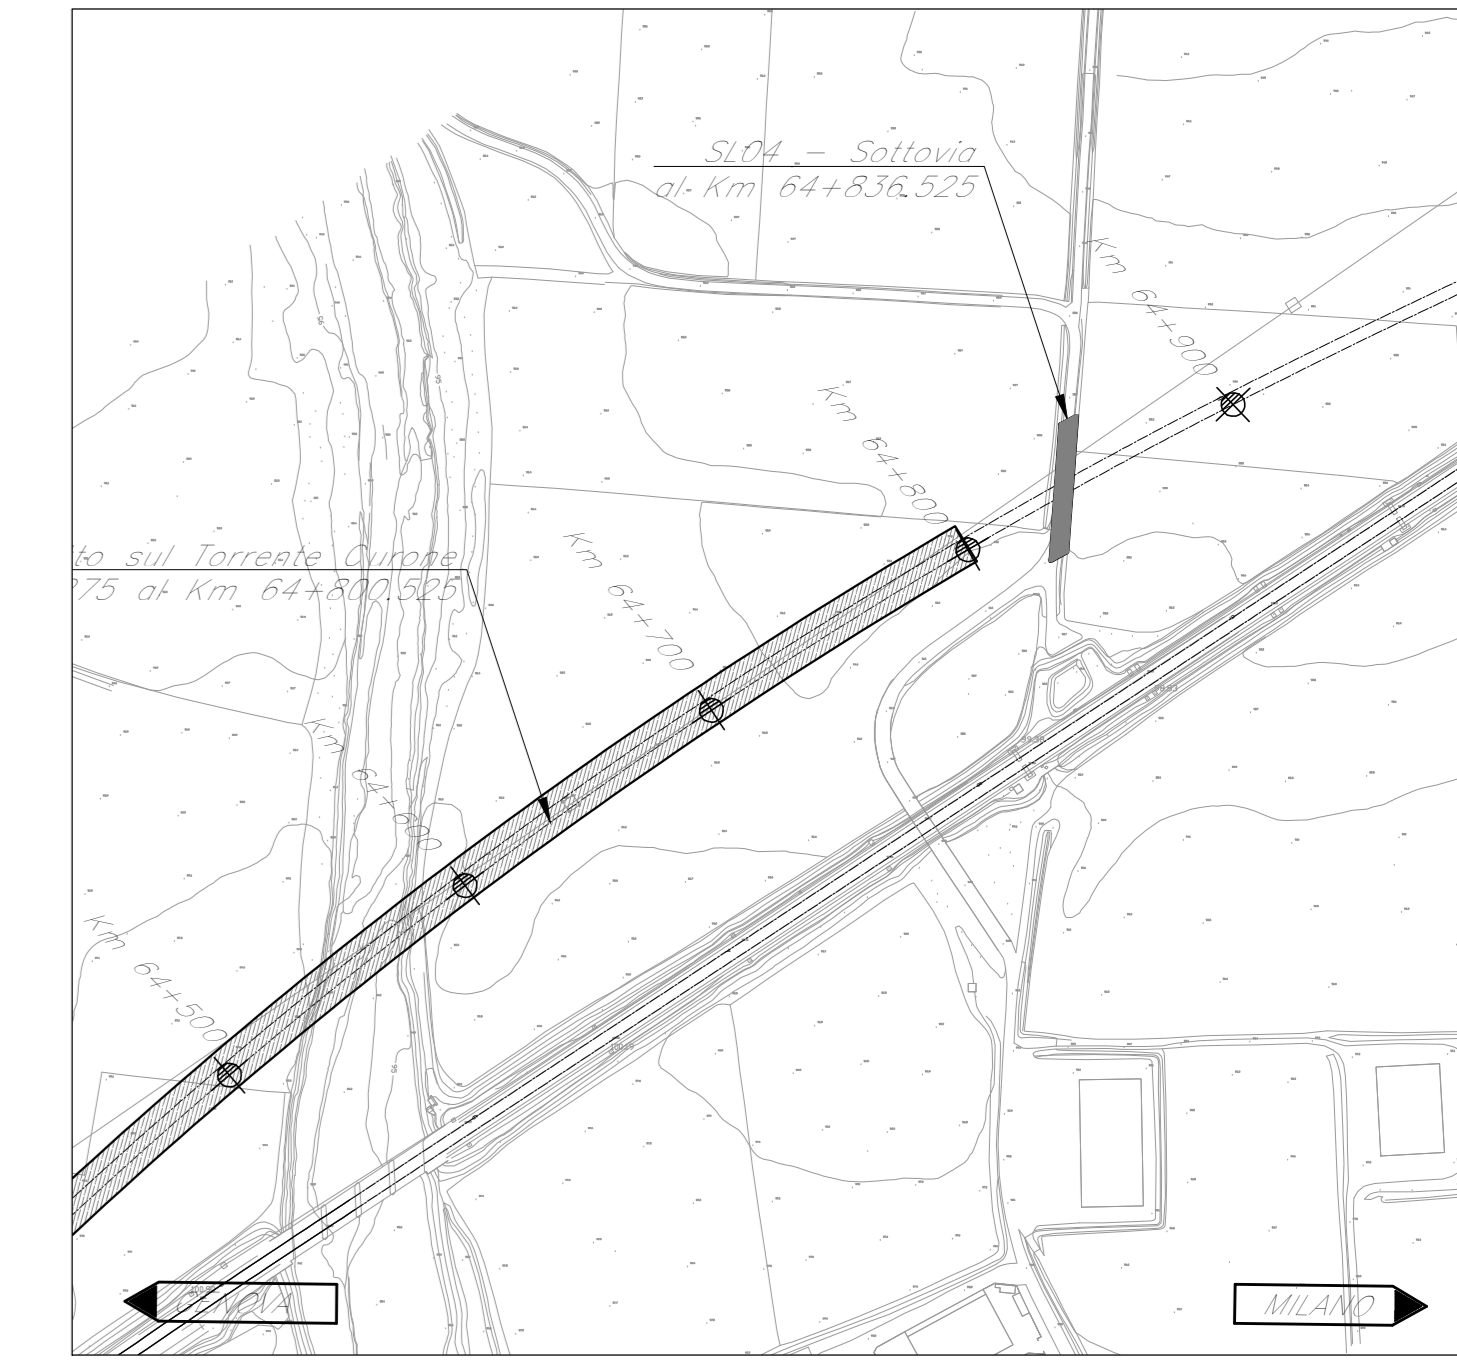
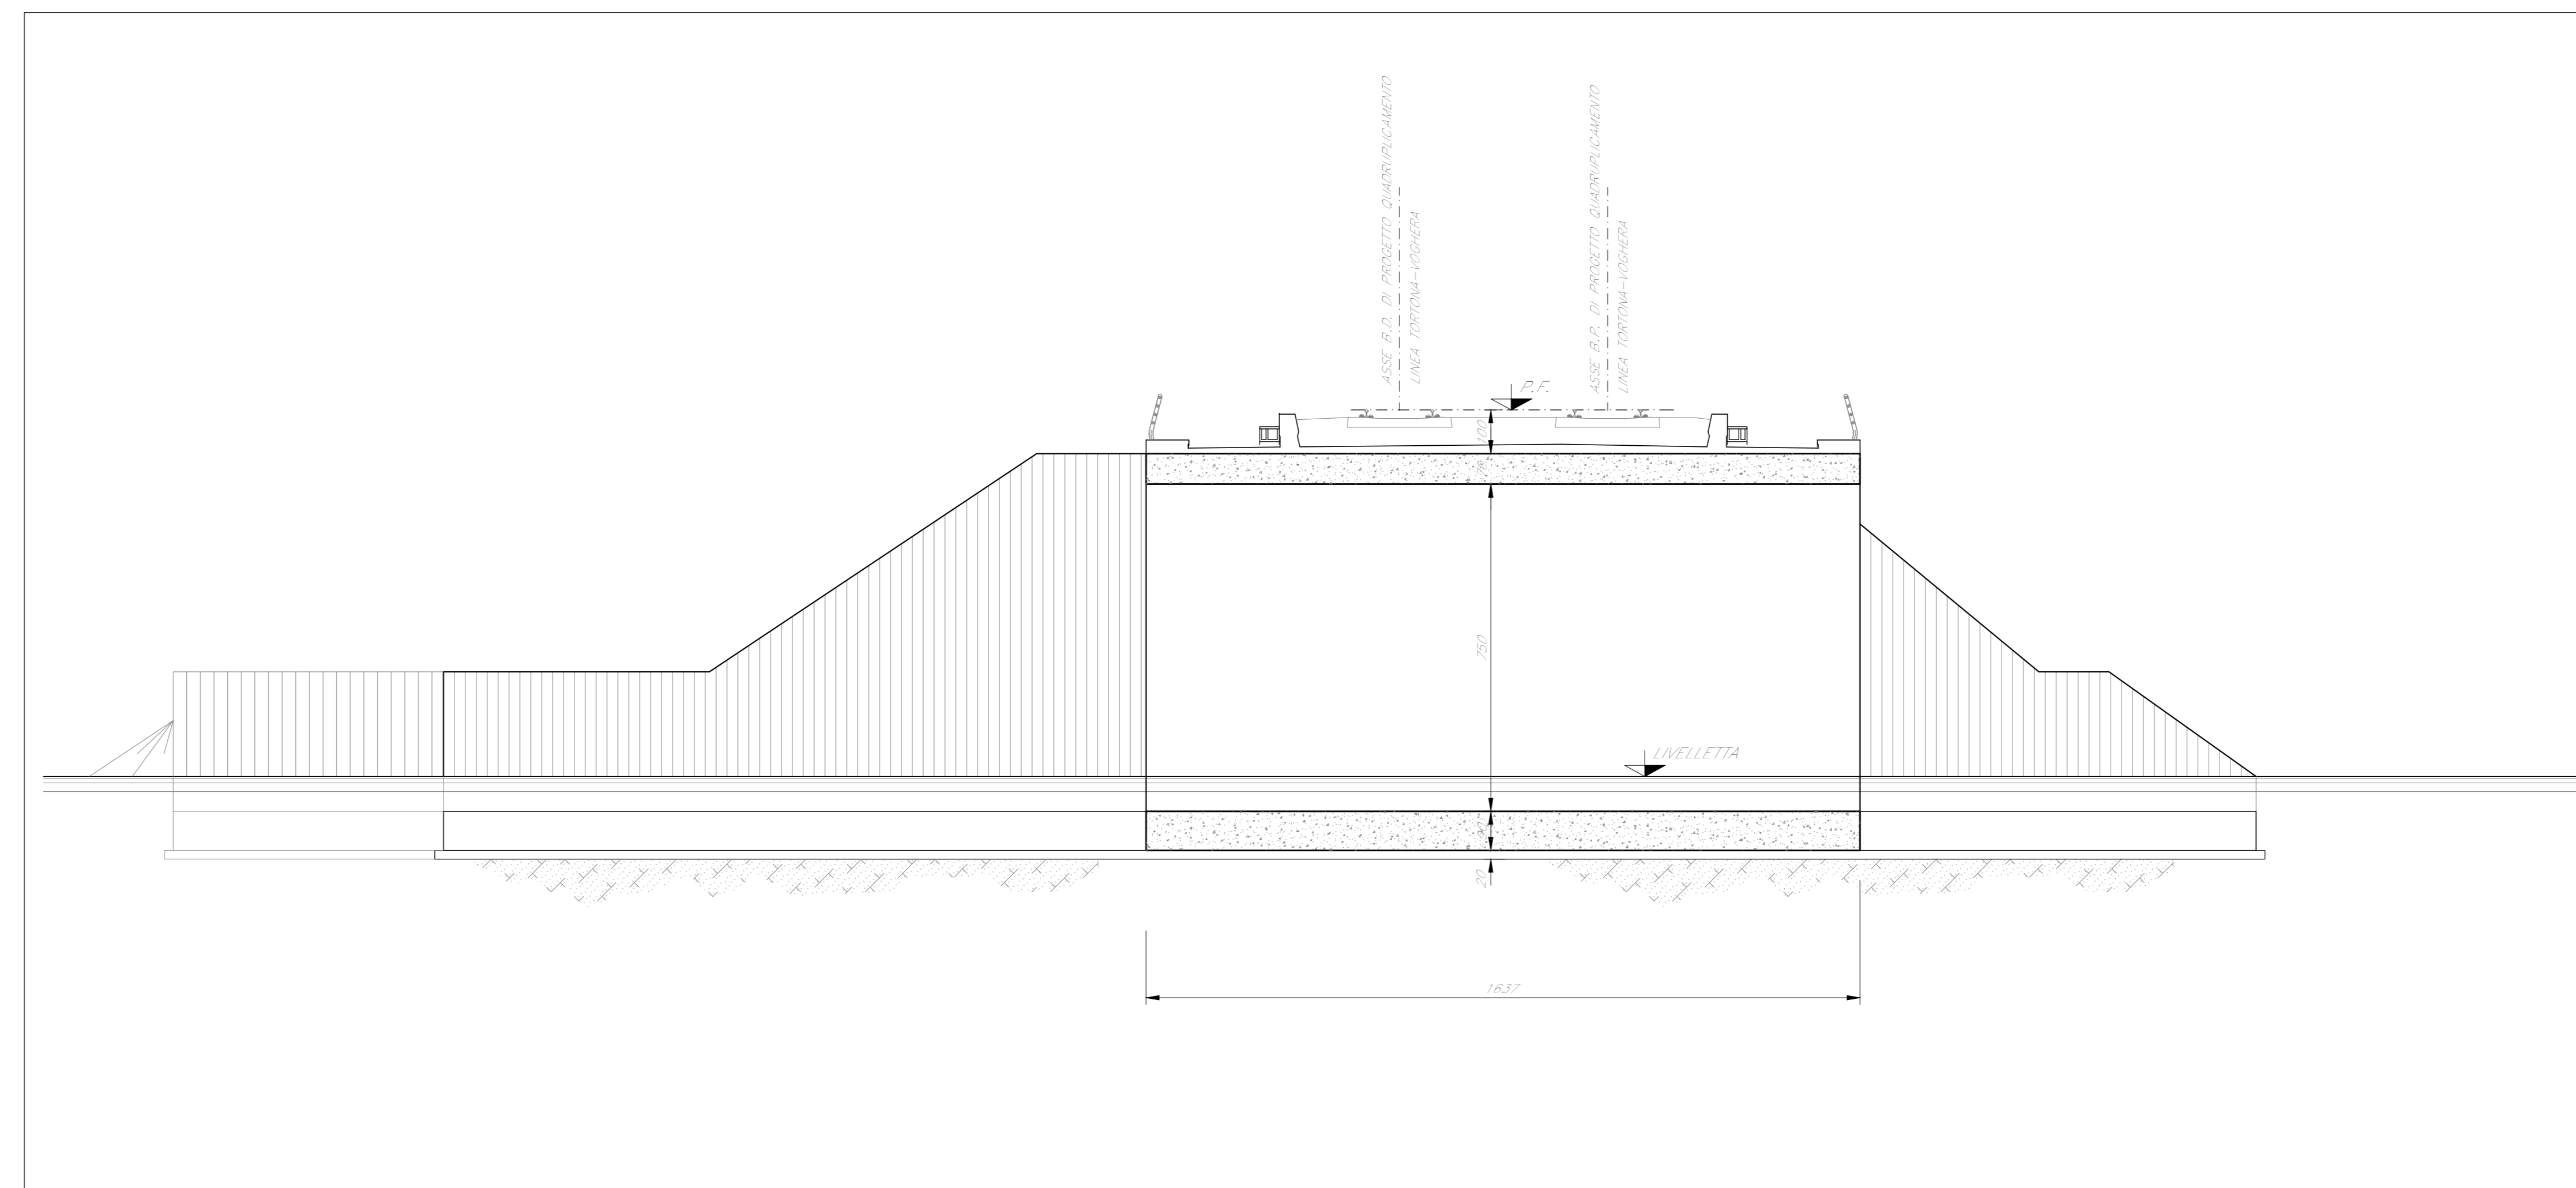


SEZIONE LONGITUDINALE  
Scala 1:100

SEZIONE TRASVERSALE  
Scala 1:100

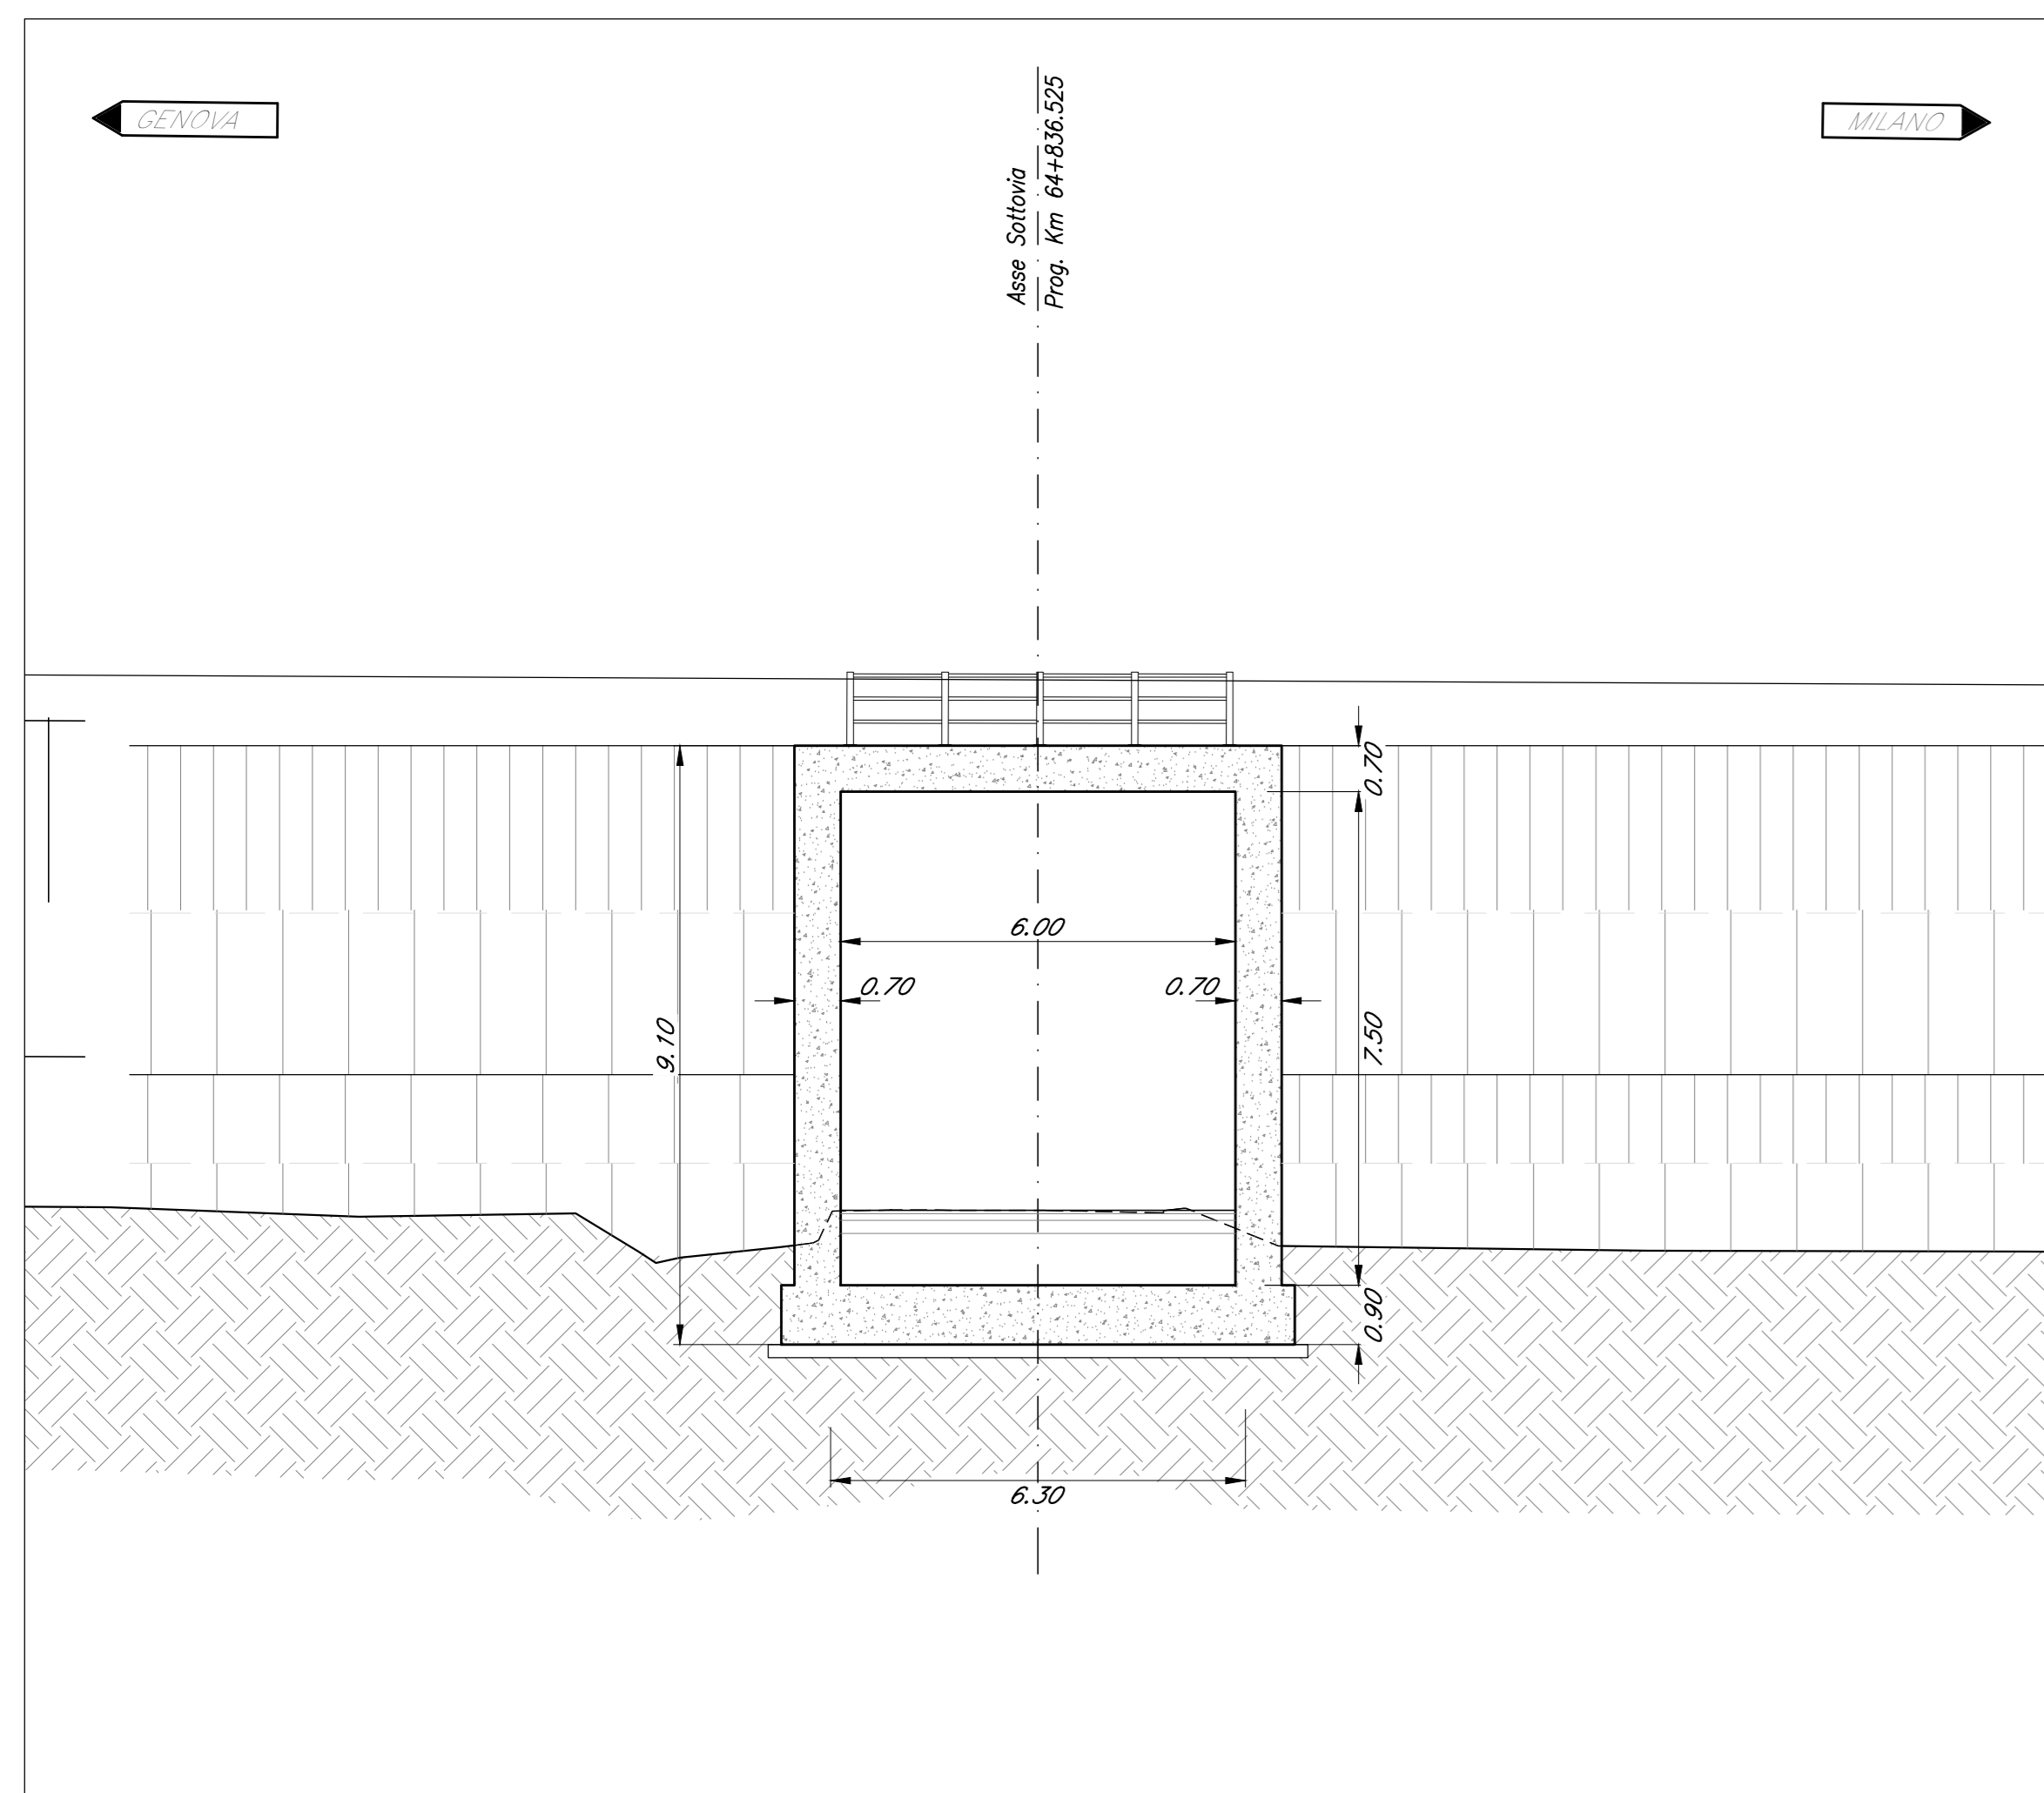

COMMITTENTE: **RFI**  
RETE FERROVIARIA ITALIANA  
GRUPPO FERROVIE DELLO STATO ITALIANE

PROGETTAZIONE: **ITALFERR**  
GRUPPO FERROVIE DELLO STATO ITALIANE

CLP JFH2000020011

**U.O. PROGETTAZIONE INTEGRATA NORD**

**PROGETTO DI FATTIBILITA' TECNICA ED ECONOMICA**

**VELOCIZZAZIONE DELLA LINEA MILANO GENOVA**  
**QUADRUPPLICAMENTO TORTONA VOGHERA**

OPERE PRINCIPALI - GALLERIE ARTIFICIALI  
SL04 - Nuovo sottovia Strada vicinale San Giacomo - Vigna Gerbida  
Pianta , prospetto e sezione

SCALA: 1:100

COMMESSA	LOTTO	FASE	ENTE	TIPO DOC.	OPERA/DISCIPLINA	PROGR.	REV.
IQ01	01	R	26	PA	SL0400	001	A

Rev.	Descrizione	Redatto	Data	Verificato	Data	Approvato	Data	Autorizzato Data
A	Emissione esecutiva	G. Girasol	Settembre 2011	A. Masi	Settembre 2011	St. Benigni	Settembre 2011	A. Pirego Settembre 2011

File: IQ0101R26PASL0400001A n. Etab.: