
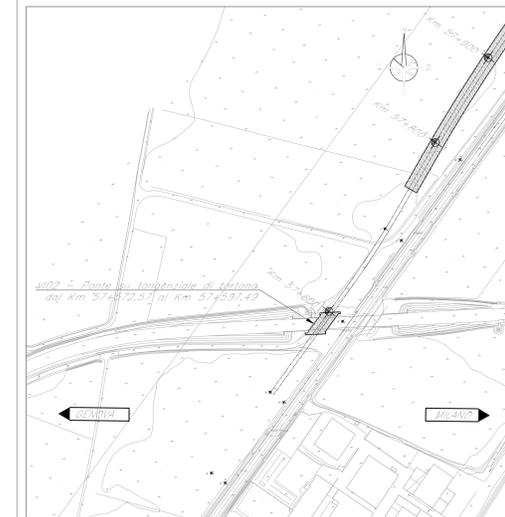
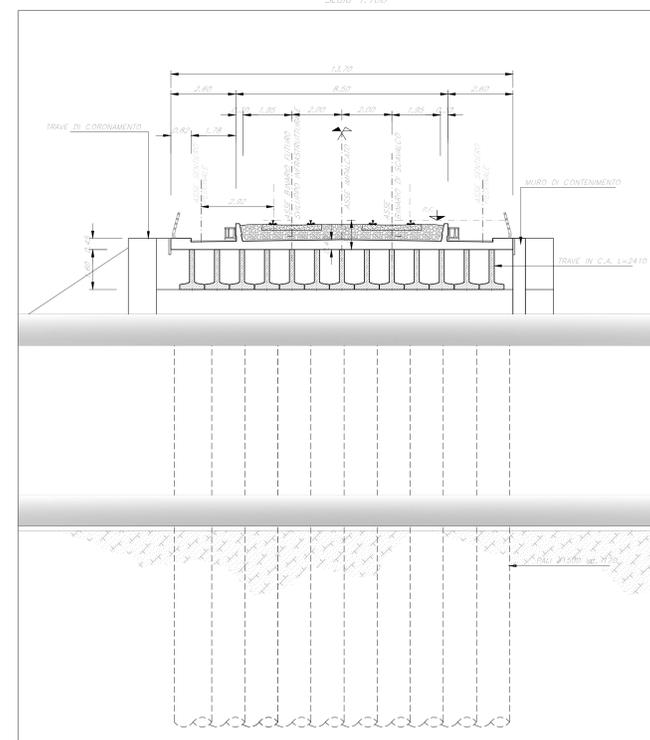


SEZIONE " B-B "   
Scala 1:100

SEZIONE " A-A "   
Scala 1:100

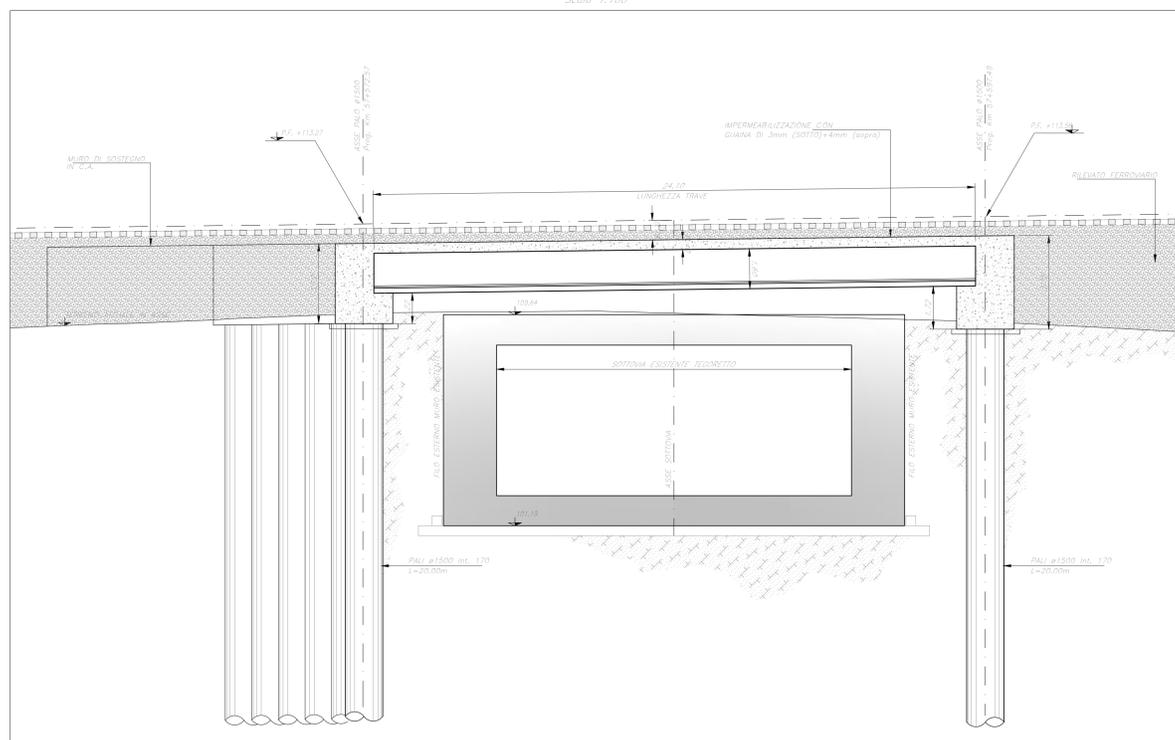

COMMITTENTE: **RFI** RETE FERROVIARIA ITALIANA GRUPPO FERROVIE DELLO STATO ITALIANE

PROGETTAZIONE: **ITALFER** GRUPPO FERROVIE DELLO STATO ITALIANE

CLP JF1H2000020011

**U.O. PROGETTAZIONE INTEGRATA NORD**

**PROGETTO DI FATTIBILITA' TECNICA ED ECONOMICA**

**VELOCIZZAZIONE DELLA LINEA MILANO GENOVA**

**QUADRUPPLICAMENTO TORTONA VOGHERA**

OPERE PRINCIPALI - PONTI E VIADOTTI  
Ponte su tangenziale di Tortona  
Pianta , prospetto e sezioni

SCALA: **1:100**

COMMESSA	LOTTO	FASE	ENTE	TIPO DOC.	OPERA/DISCIPLINA	PROGR.	REV.
1001	01	R	26	PA	V10200	001	A

Rev.	Descrizione	Redatto	Data	Verificato	Data	Approvato	Data	Autorizzato Data
A	Emissione esecutiva	G. Giraldi	Settembre 2021	A. Masi	Settembre 2021	S. Benigni	Settembre 2021	A. Pirego Setteggio 2021

File: 100101R26PAV1020001A n. Etab: \_\_\_\_\_