SCAVO MECCANIZZATO

MONITORAGGIO TOPOGRAFICO DEL CAVO
SCALA 1:100

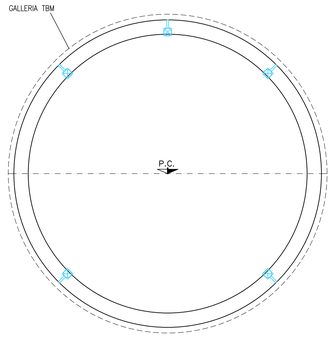

CHIODI O MIRE OTTICHE PER MISURE DI CONVERGENZA

ANELLO STRUMENTATO
SCALA 1:100

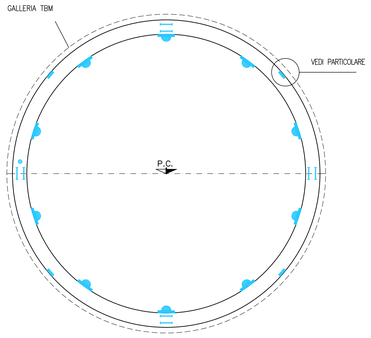

- CELLA DI PRESSIONE
- COPPIA DI BARRETTE ESTENSIMETRICHE A CORDA VIBRANTE
- BARRETTA ESTENSIMETRICA LONGITUDINALE
- CLINOMETRO (ROMS)

PARTICOLARE

PIANTA

SEZIONE

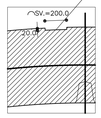

STAZIONE SPECIALE
SCALA 1:100

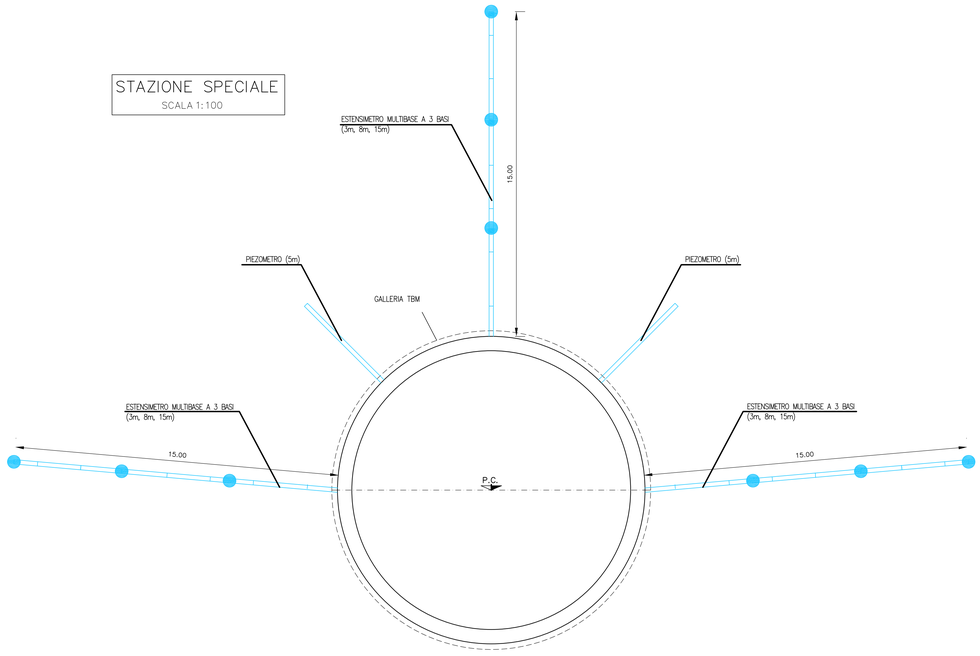

SCAVO IN TRADIZIONALE (C1–C2P)

MONITORAGGIO TOPOGRAFICO DEL CAVO
SCALA 1:100

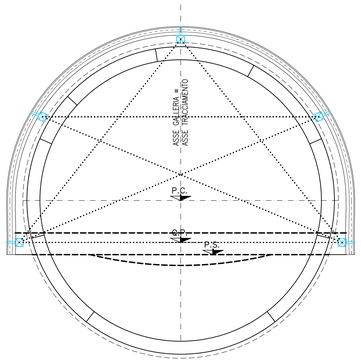

CHIODI O MIRE OTTICHE PER MISURE DI CONVERGENZA

STAZIONE SPECIALE
MONITORAGGIO DELLO STATO TENSO–DEFORMATIVO DELL'AMMASSO E DEL RIVESTIMENTO PROVVISORIO
SCALA 1:100

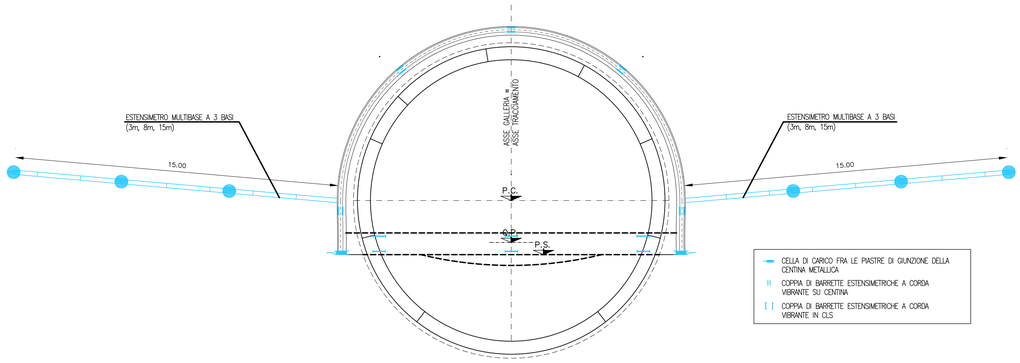

- CELLA DI CARICO FRA LE PIASTRE DI GIUNZIONE DELLA CENTINA METALLICA
- COPPIA DI BARRETTE ESTENSIMETRICHE A CORDA VIBRANTE SU CENTINA
- COPPIA DI BARRETTE ESTENSIMETRICHE A CORDA VIBRANTE IN CLS

SCAVO CUNICOLO (B0–B2V)

MONITORAGGIO TOPOGRAFICO DEL CAVO
SCALA 1:100

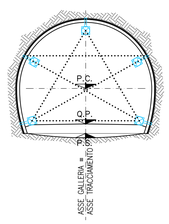

CHIODI O MIRE OTTICHE PER MISURE DI CONVERGENZA

STAZIONE SPECIALE
MONITORAGGIO DELLO STATO TENSO–DEFORMATIVO DELL'AMMASSO E DEL RIVESTIMENTO PROVVISORIO
SCALA 1:100

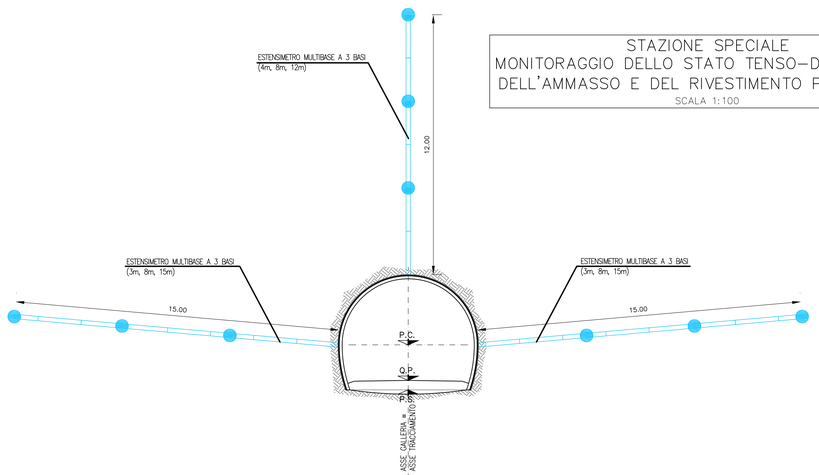

AUTOSTRADA ASTI - CUNEO S.p.A.

PROVINCIA DI ASTI — REGIONE PIEMONTE — PROVINCIA DI CUNEO

COLLEGAMENTO AUTOSTRADALE ASTI - CUNEO

TRONCO II A21 (ASTI EST) - A6 (MARENE)

LOTTO 6 RODDI - DIGA ENEL

VERIFICA DI ASSOGGETTABILITA' EX ART. 20 D.LGS. 152/06
STRALCIO DEL PROGETTO ESECUTIVO

OPERE D'ARTE IN SEDE

GALLERIA DI VERDUNO
PARTE GENERALE
SEZIONI TIPO DI MONITORAGGIO

Aggiornato:	Data:	Descrizione:	Redatto:	Controllato:	Approvato:	Codifica:
00	Marzo 2014	EMISSIONE	Ing. Gatti	Ing.Ossesia	Ing.Ghislandi	2.6 (Lotto) E (Prog.) - d (Tipo) D.2.1.33 (Elaborato)
Aggiornato:	Data:	Descrizione:	Redatto:	Controllato:	Approvato:	Data: MARZO 2014
Aggiornato:	Data:	Descrizione:	Redatto:	Controllato:	Approvato:	Scala: 1:100
Aggiornato:	Data:	Descrizione:	Redatto:	Controllato:	Approvato:	

SINA

PROGETTISTA e RESP. INTEGRAZIONE PRESTAZIONI SPECIALISTICHE:
Dott. Ing. Enrico Ghislandi
Albo di Milano
N° A 16993

CONSULENZA SPECIALIZZATA
ROCKSOIL S.p.A.

CONCESSIONARIA:
AUTOSTRADA ASTI - CUNEO S.p.A.