


PPT1 Stralcio progetto 1:2000

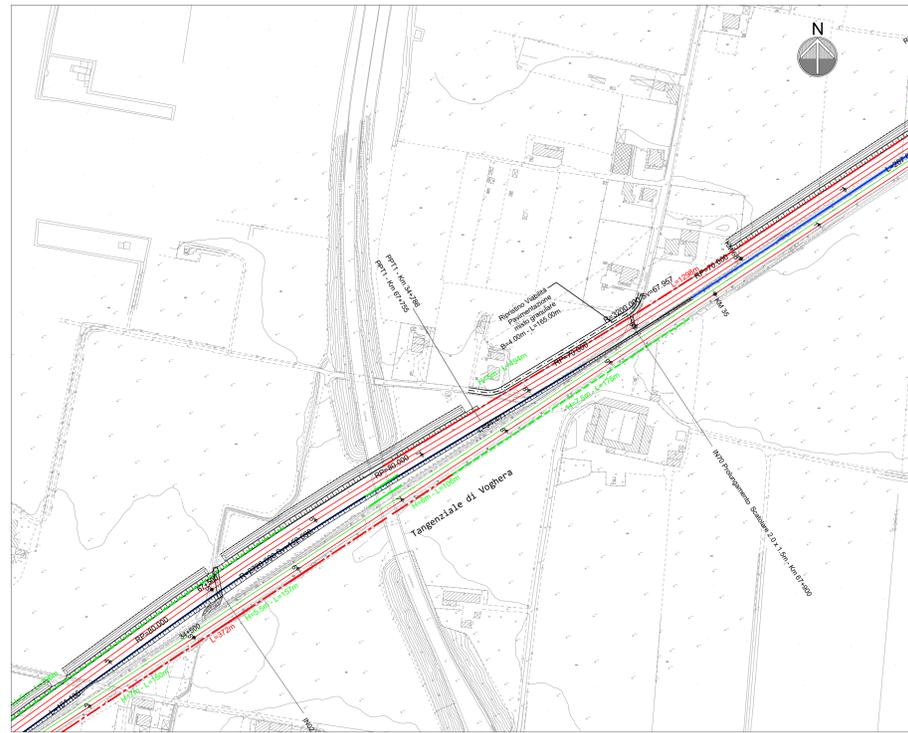


PPT1 Localizzazione su foto aerea Scala 1:2000




PPT1

Pianta

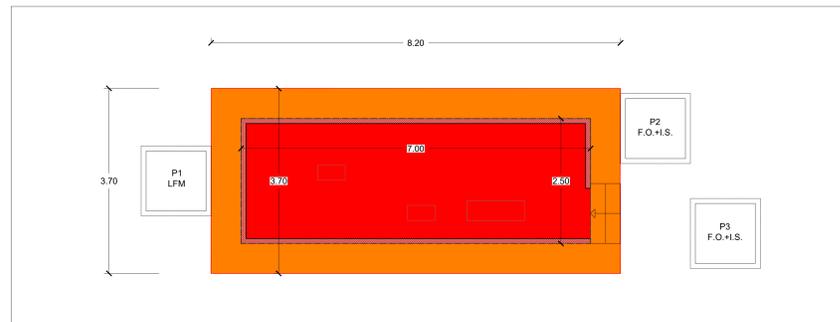


PPT1

Sezione trasversale

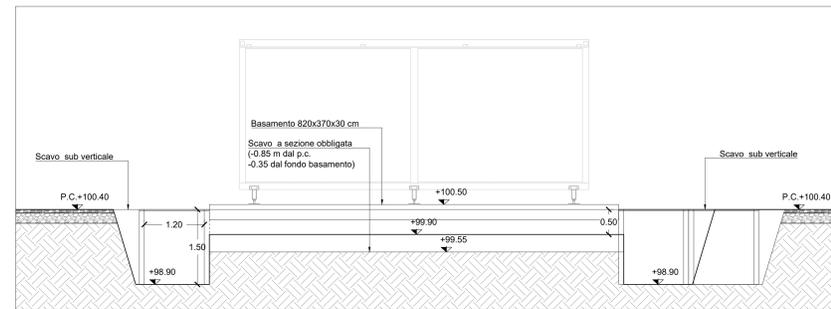

PPT1

Sezione longitudinale

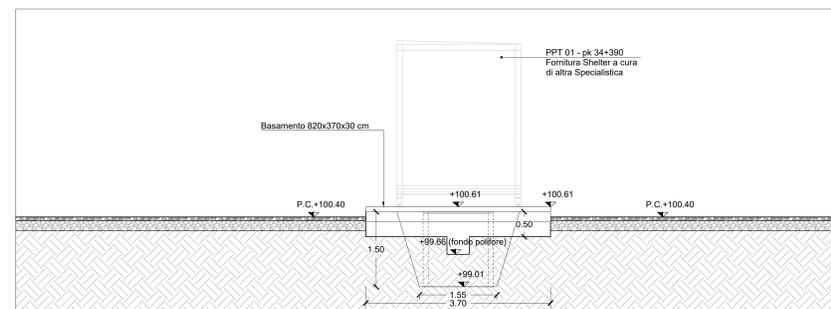

COMMITTENTE: **RFI**  
RETE FERROVIARIA ITALIANA  
GRUPPO FERROVIE DELLO STATO ITALIANE

PROGETTAZIONE: **ITALFERR**  
GRUPPO FERROVIE DELLO STATO ITALIANE

CLP JFH200020011

**U.O. PROGETTAZIONE INTEGRATA NORD**

**PROGETTO DI FATTIBILITA' TECNICA ED ECONOMICA**

**VELOCIZZAZIONE DELLA LINEA MILANO GENOVA**  
**QUADRUPPLICAMENTO TORTONA VOGHERA**

**FABBRICATI TECNOLOGICI - OPERE CIVILI**  
Fabbriato tecnologico PPT1  
Planimetria piazzale e prospetto fabbricato

SCALA: **VARIE**

Rev.	Descrizione	Redatto	Data	Verificato	Data	Approvato	Data	Autorizzato Data
A	Emissione esecutiva	F. Eusebi	Settembre 2021	A. Masi	7/9/2021	M. Bignardi	Settembre 2021	A. Piroggi Settembre 2021

File: I00101R26PZFA020001A n. Elab.: