




SEZIONE TRASVERSALE " B-B "
 Scala 1:20

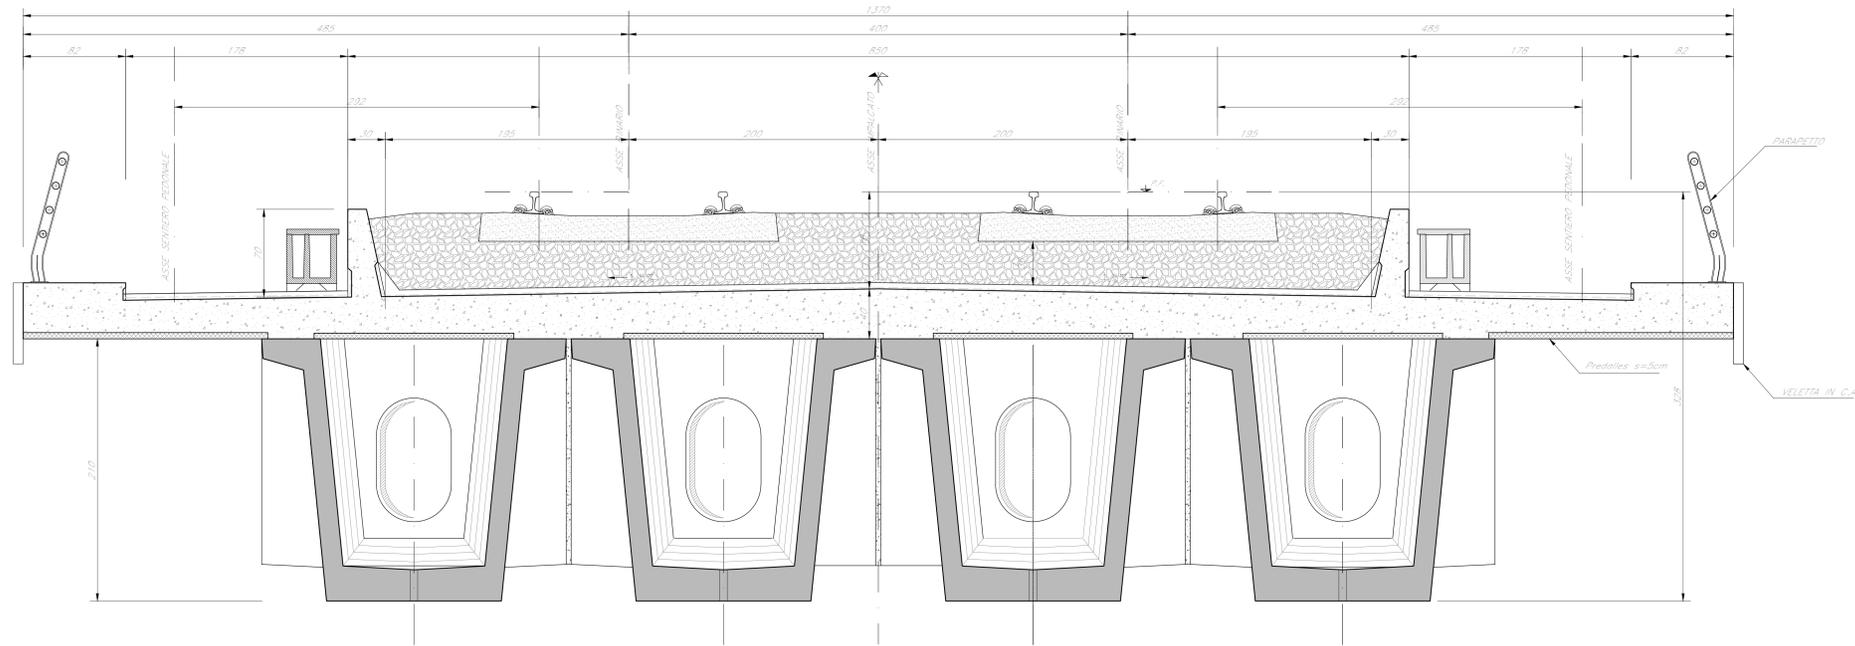

SEZIONE " A-A "
 Scala 1:50

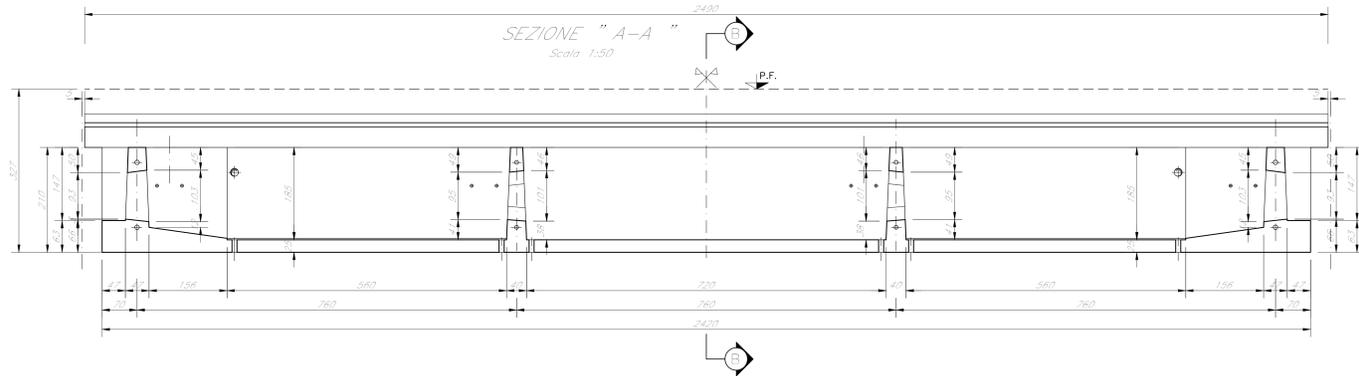

PIANTA
 Scala 1:50

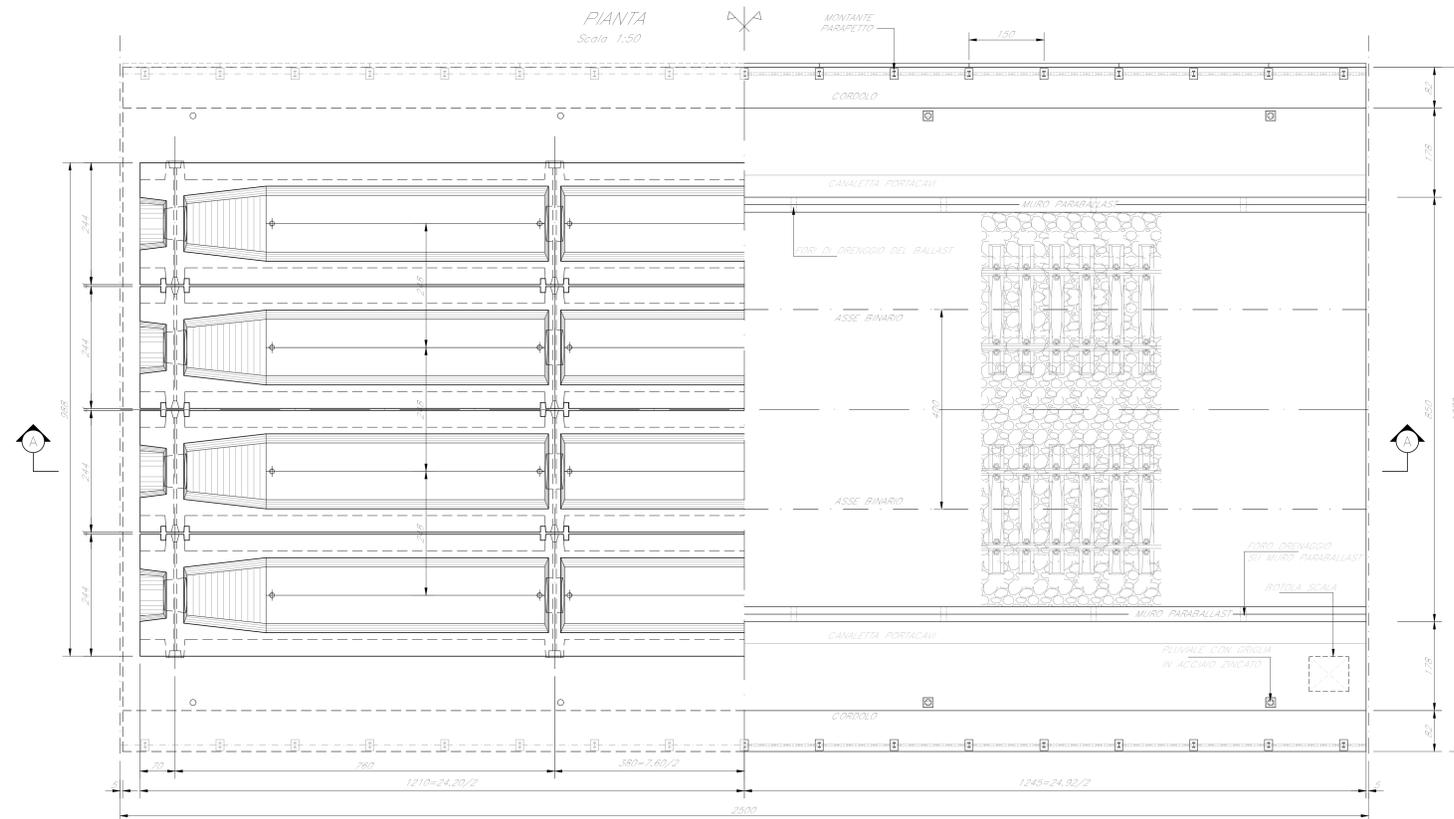

COMMITTENTE: 

PROGETTAZIONE: 

CLUP J71H2000020011

U.O. PROGETTAZIONE INTEGRATA NORD

PROGETTO DI FATTIBILITA' TECNICA ED ECONOMICA

VELOCIZZAZIONE DELLA LINEA MILANO GENOVA

QUADRUPPLICAMENTO TORTONA VOGHERA

OPERE PRINCIPALI - PONTI E VIADOTTI

Tipologici impalcati ferroviari

Impalcato DB a 4 cassonici L=25 m - Pianta,prospetto e sezioni

SCALA: **varie**

COMMESSA	LOTTO	FASE	ENTE	TIPO DOC.	OPERA/DISCIPLINA	PROGR.	REV.
IQ01	01	R	26	PZ	V10000	001	A

Rev.	Descrizione	Redatto	Data	Verificato	Data	Approvato	Data	Autorizzato Data
A	Emissione esecutiva	G. Zinardi	Settembre 2021	A. Nasso	Settembre 2021	M. Bertolini	Settembre 2021	A. Piretti Settembre 2021

File: IQ0101R26PZV1000001A n. Etab.: