



SEZIONE LONGITUDINALE TRAVE

Scala 1:50

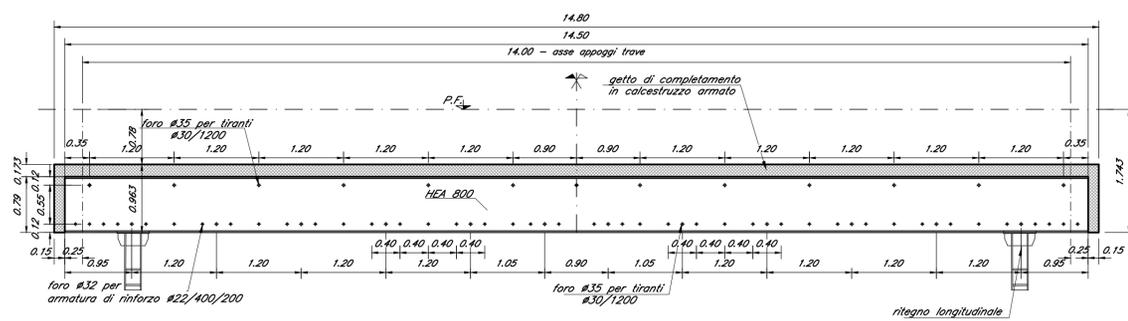


PIANTA

Scala 1:50

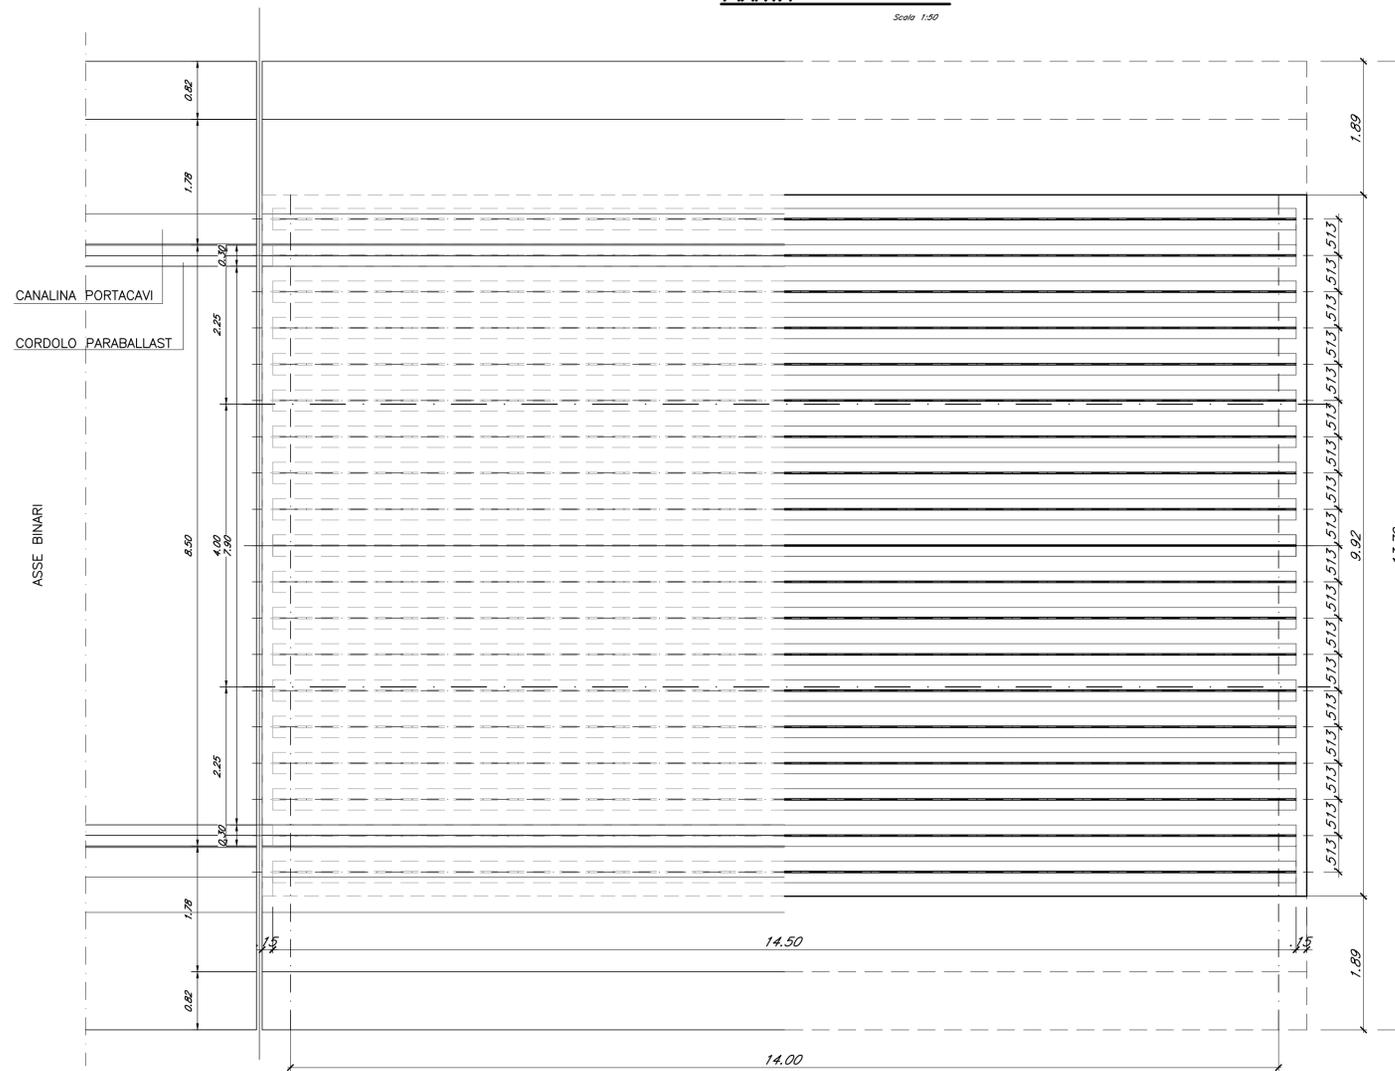


SEZIONE TRASVERSALE IMPALCATO

Scala 1:50

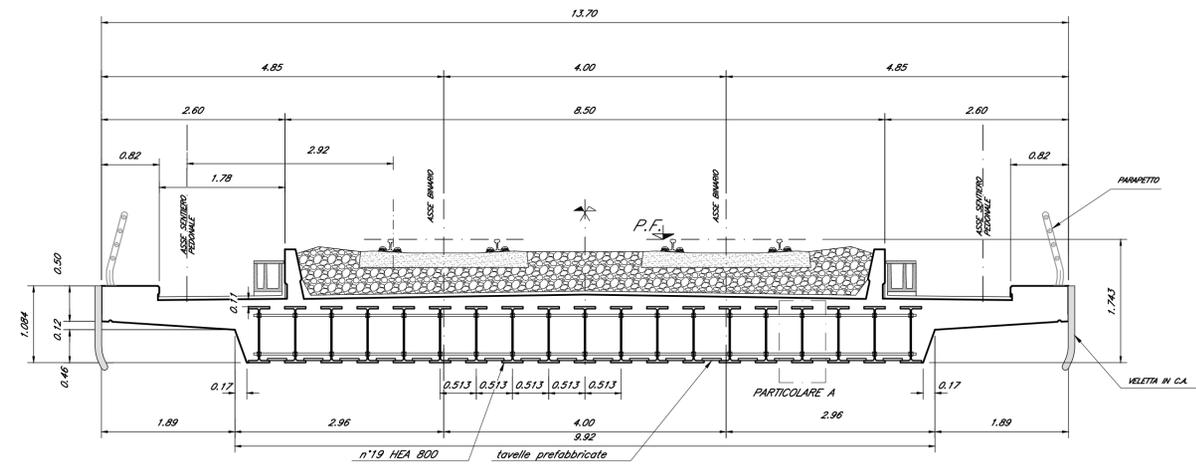

PARTICOLARE A

Scala 1:20

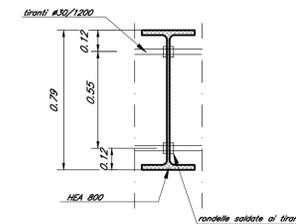

COMMITTENTE:
RFI
RETE FERROVIARIA ITALIANA
GRUPPO FERROVIE DELLO STATO ITALIANE

PROGETTAZIONE:
ITALFER
GRUPPO FERROVIE DELLO STATO ITALIANE

CUP J71H9200020011

U.O. PROGETTAZIONE INTEGRATA NORD
PROGETTO DI FATTIBILITA' TECNICA ED ECONOMICA
VELOCIZZAZIONE DELLA LINEA MILANO GENOVA
QUADRUPPLICAMENTO TORTONA VOGHERA

OPERE PRINCIPALI - PONTI E VIADOTTI
Tipologici impalcati ferroviari
Impalcato a travi incorporate L=14 m - Pianta, prospetto e sezioni

SCALA:
varie

COMMESSA	LOTTO	FASE	ENTE	TIPO DOC.	OPERA/DISCIPLINA	PROGR.	REV.
IQ01	01	R	26	PZ	VI0000	002	A

Rev.	Descrizione	Redatto	Data	Verificato	Data	Approvato	Data	Autorizzato	Data
A	Emissione esecutiva	G. Grimaldi	Settembre 2021	A. Maran	Settembre 2021	M. Berlingieri	Settembre 2021	A. Perego	Settembre 2021

