



PIANTA

Scala 1:50

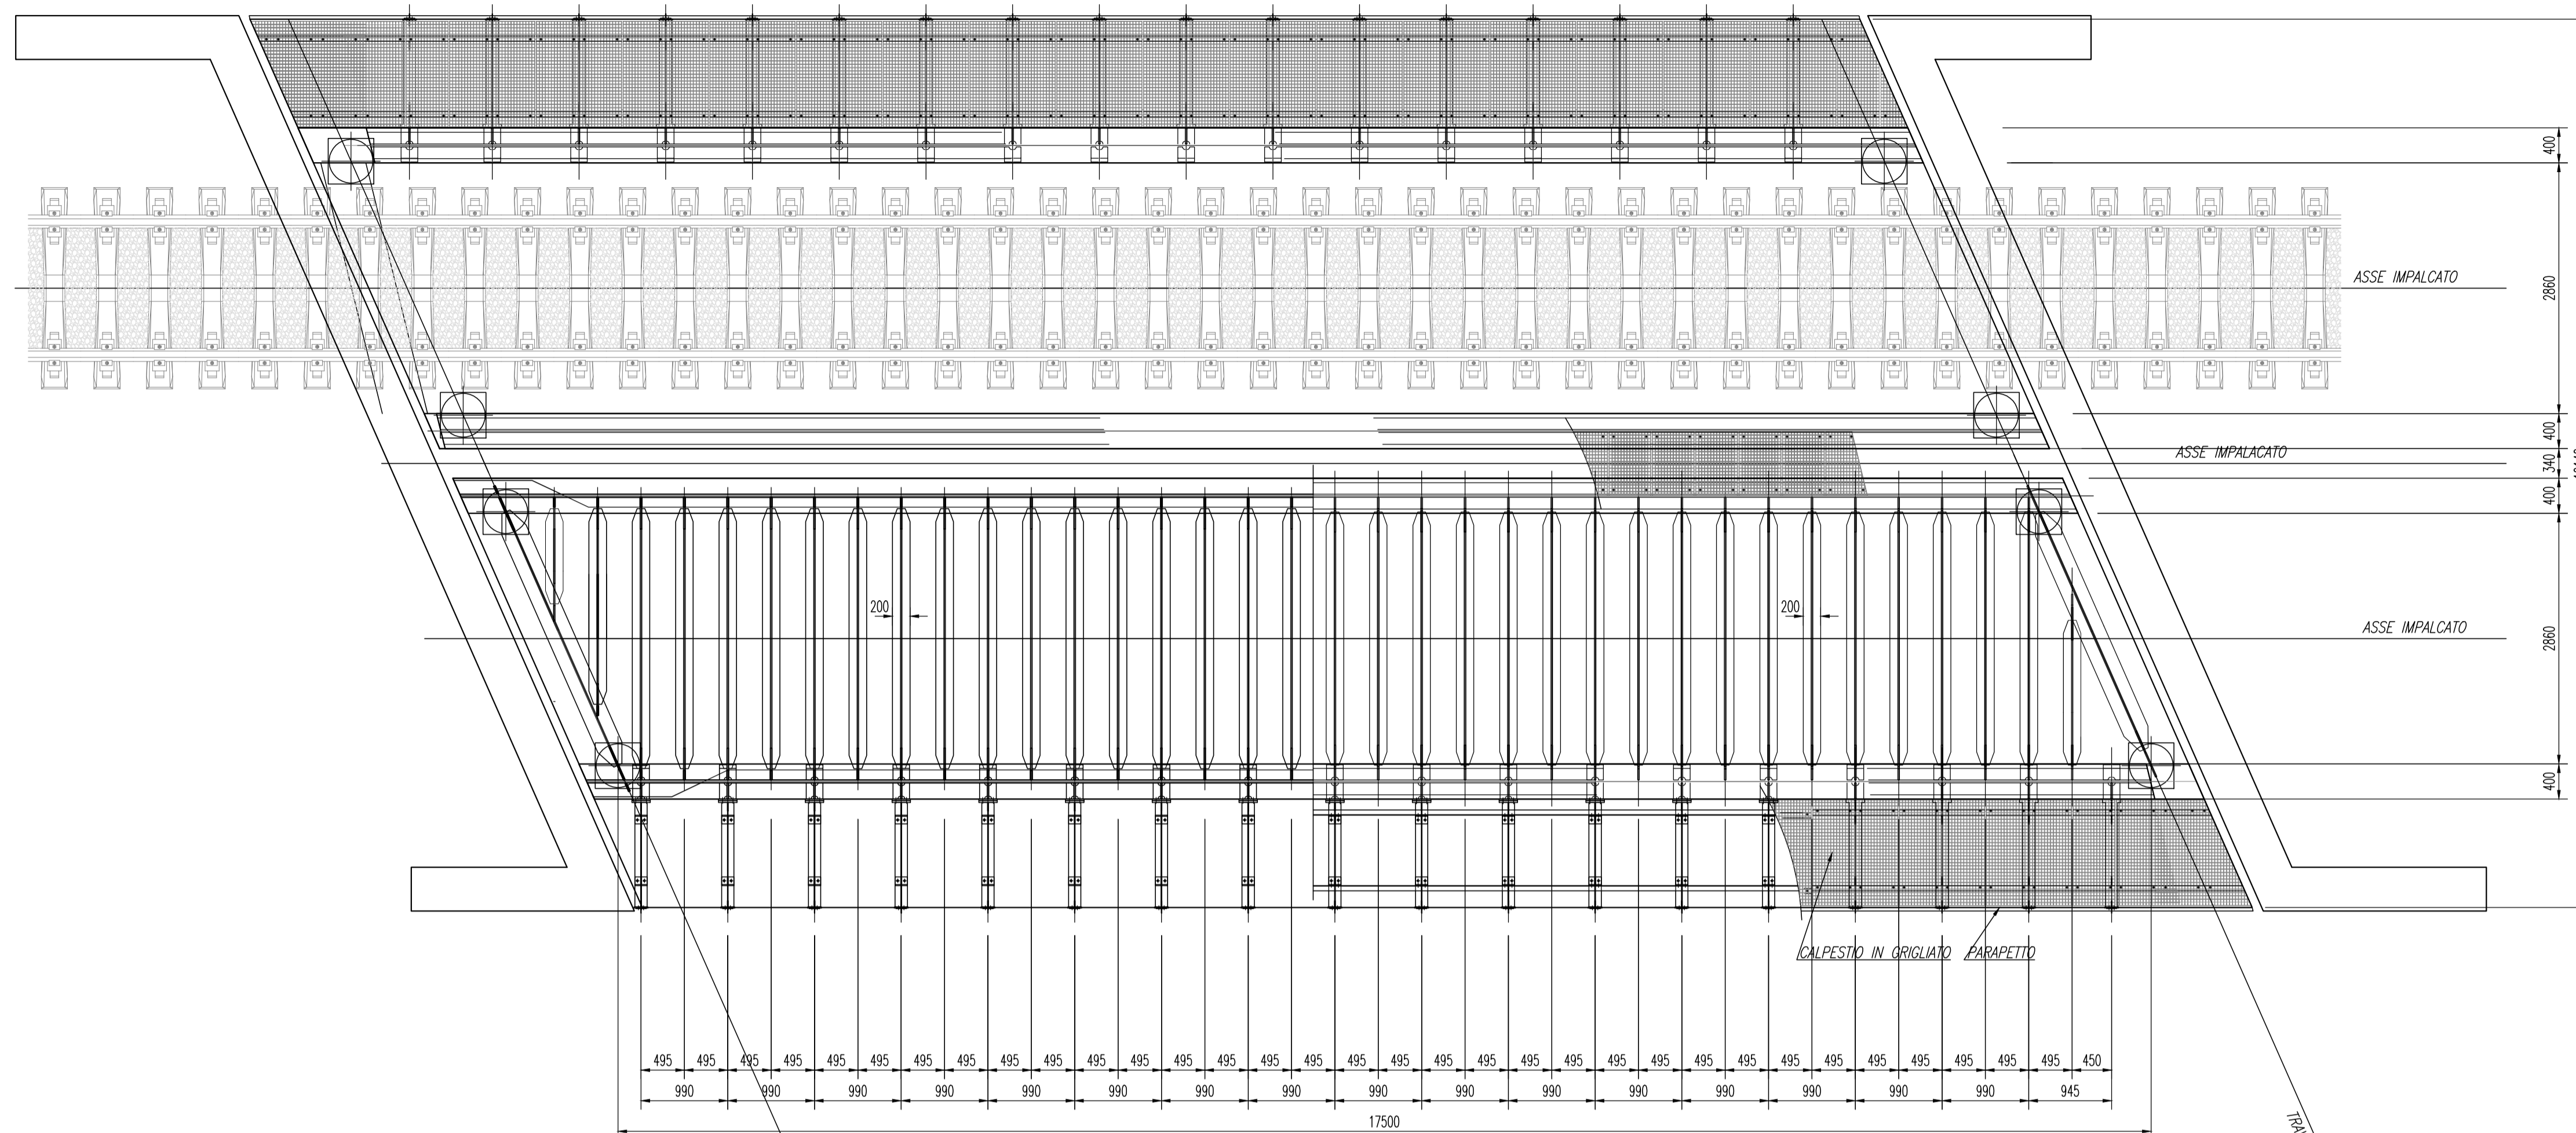


SEZIONE LONGITUDINALE

Scala 1:50

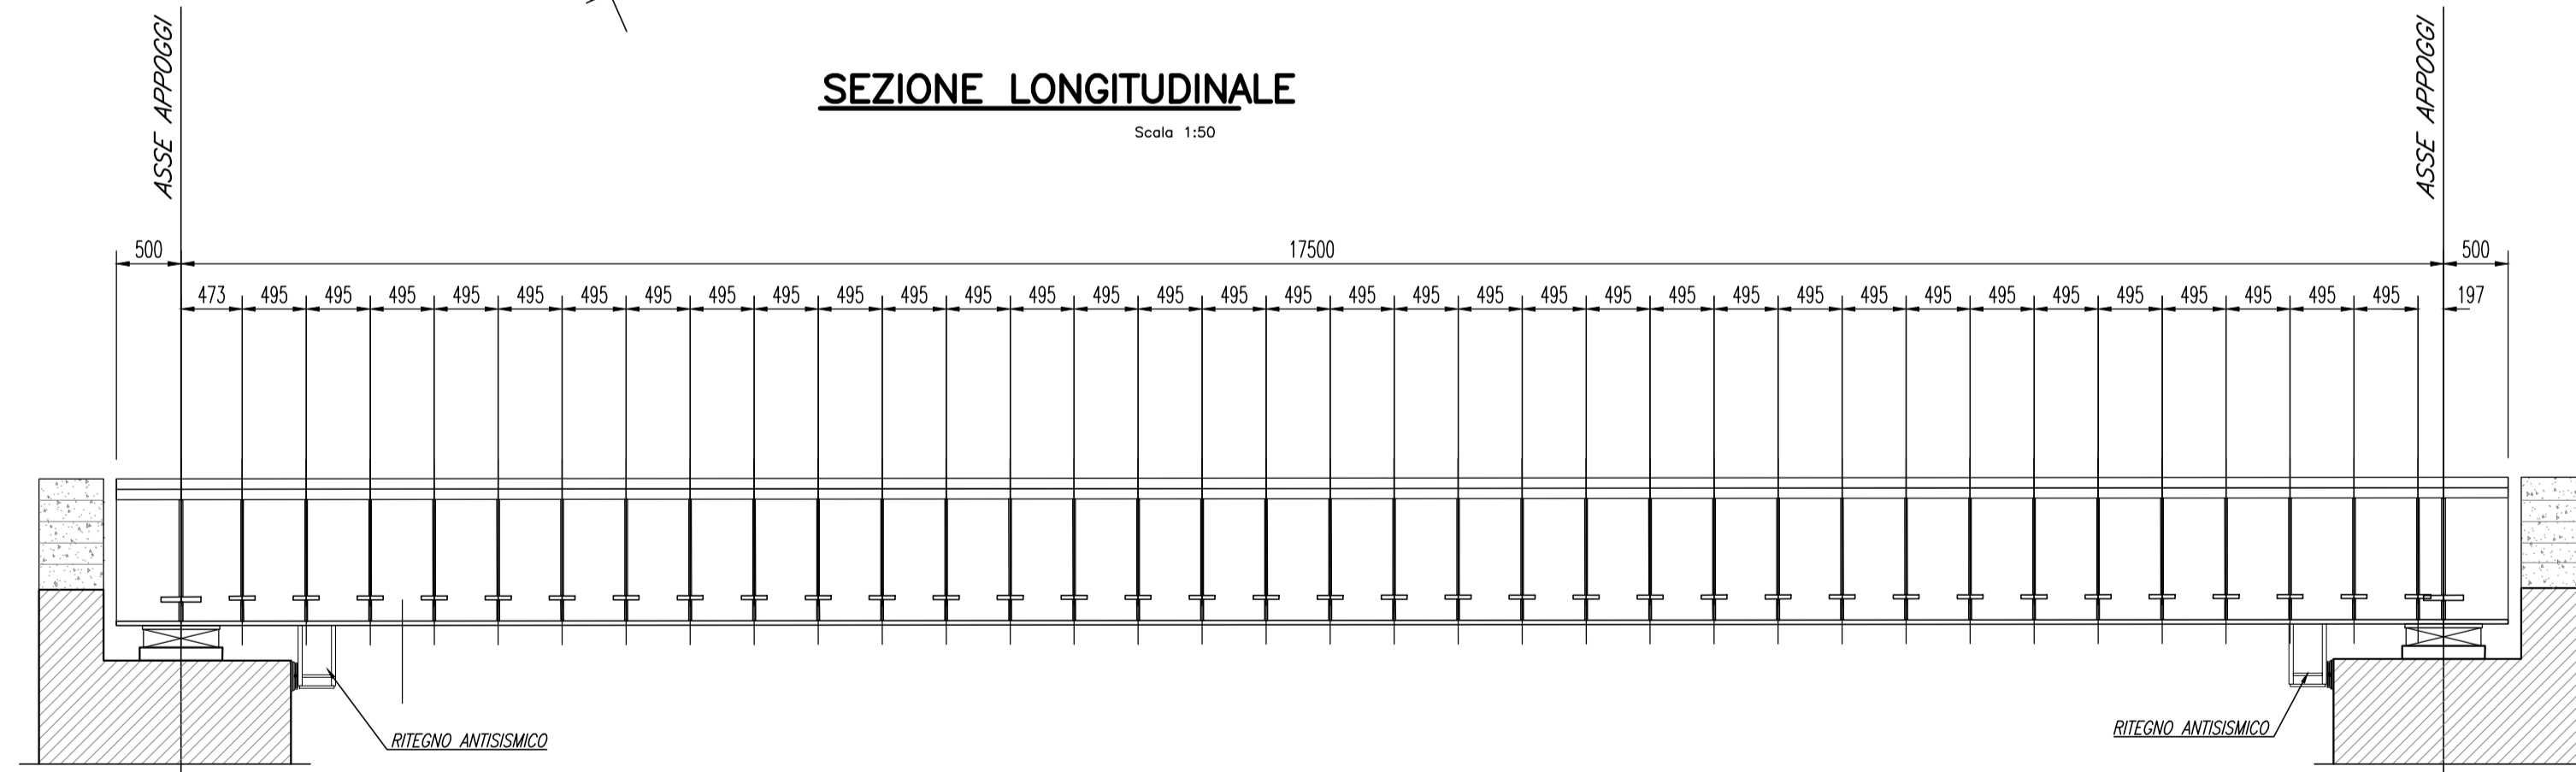

SEZIONE TRASVERSALE

Scala 1:50

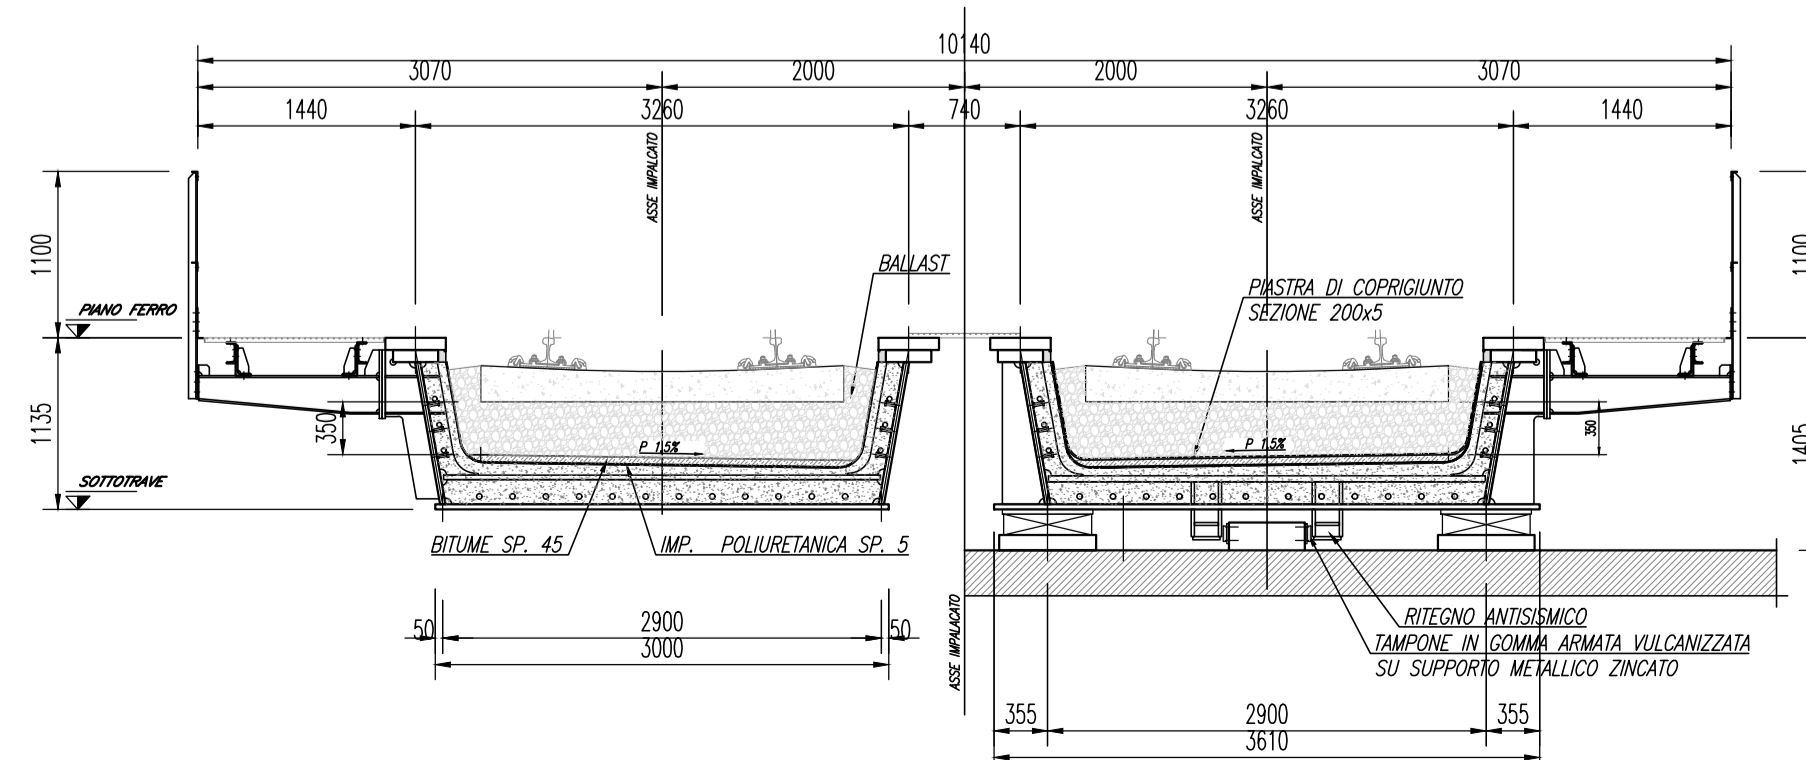

COMMITTENTE:

RFI
 RETE FERROVIARIA ITALIANA
 GRUPPO FERROVIE DELLO STATO ITALIANE

PROGETTAZIONE:

ITALFERR
 GRUPPO FERROVIE DELLO STATO ITALIANE

CUP J71H92000020011

U.O. PROGETTAZIONE INTEGRATA NORD
PROGETTO DI FATTIBILITA' TECNICA ED ECONOMICA
VELOCIZZAZIONE DELLA LINEA MILANO GENOVA
QUADRUPPLICAMENTO TORTONA VOGHERA

OPERE PRINCIPALI - PONTI E VIADOTTI
 Tipologici impalcati ferroviari
 Impalcato a vasche in acciaio L=17.5 m - Pianta, prospetto e sezioni

SCALA:
 varie

COMMESSA LOTTO FASE ENTE TIPO DOC. OPERA/DISCIPLINA PROGR. REV.
 IQ01 01 R 26 PZ VI0000 004 A

Rev.	Descrizione	Redatto	Data	Verificato	Data	Approvato	Data	Autorizzato Data
A	Emissione esecutiva	G. Grimaldi	Settembre 2021	A. Maran	Settembre 2021	M. Berlingieri	Settembre 2021	A. Pirogno Settembre 2021

File: IQ0101R26PZVI000004A n. Elab.: