SCAVI E BONIFICHE	
STERRO	0,315 m³
RILEVATI	
RILEVATO	4.647 m³
TERRENO VEGETALE	7.860 m
SOVRASTRUTTURA STRADALE	
STRATO DI USURA	25.307 m
MANUFATTI	
CORDOLO BITUMINOSO	0,160 m³

SEZIONE N.: 1
PROGRESSIVA: 0,000
QT. PROGETTO: 102,074
DIST.SUCC.: 25,000

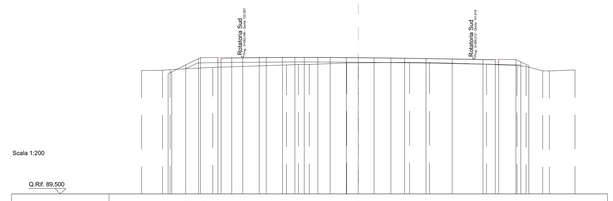

Scala 1:200

Q.Rif. 89,500

| | | |