


SINTESI DELLE AREE DI CANTIERE

Progressiva	Comune	Denominazione cantiere	Superficie
21+300	Tortona	CAT01 - Cantiere tecnologico	9.100 mq
22+300	Tortona	CAT03 - Cantiere tecnologico	16.900 mq
23+400	Tortona	AS01 - Area stoccaggio	17.000 mq
23+500	Tortona	CO01 - Cantiere operativo	13.000 mq
25+300	Tortona	AT08 - Area Tecnica	800 mq
26+150	Tortona	AT05 ovest - Area Tecnica	1.200 mq
26+200	Tortona	AT05 est - Area Tecnica	1.500 mq
26+650	Tortona	AS02 - Area stoccaggio	23.700 mq
27+500	Pontecurone	AT04 ovest - Area Tecnica	1.200 mq
27+550	Pontecurone	AT04 est - Area Tecnica	1.500 mq
29+900	Pontecurone	CB01 - Cantiere base	16.500 mq
30+700	Pontecurone	AT02 - Area Tecnica	2.800 mq
30+750	Pontecurone	CO03 - Cantiere operativo	4.600 mq
31+300	Pontecurone	AS04 - Area stoccaggio	7.100 mq
31+350	Pontecurone	DT01 - Deposito Temporaneo	24.500 mq
31+500	Pontecurone	AT01 ovest - Area Tecnica	6.600 mq
31+700	Pontecurone	AT01 est - Area Tecnica	9.400 mq
32+600	Pontecurone	CO02 - Cantiere operativo	26.500 mq
34+650	Voghera	AS05 - Area stoccaggio	11.600 mq
34+800	Voghera	AT07 - Area Tecnica	300 mq
35+750	Voghera	AS06 - Area stoccaggio	9.000 mq
35+950	Voghera	AT03 - Area Tecnica	1.100 mq
37+200	Voghera	AT06 - Area Tecnica	1.500 mq
38+500	Voghera	CAT02 - Cantiere tecnologico	21.400 mq

LEGENDA

	LINEA FERROVIARIA DI PROGETTO
	LINEA FERROVIARIA ESISTENTE
AREE DI CANTIERE	
	CB - CANTIERE BASE
	CO - CANTIERE OPERATIVO
	AT - AREA TECNICA
	AS - AREA DI STOCCAGGIO
	DT - DEPOSITO TEMPORANEO
	CAT - CANTIERE TECNOLOGICO
	AREA DI LAVORO
VIABILITÀ IMPIEGATA DAI MEZZI DI CANTIERE	
	VIABILITÀ PRIMARIA (AUTOSTRADA)
	VIABILITÀ PRINCIPALE
	VIABILITÀ SECONDARIA
	VIABILITÀ LOCALE
	PISTA DI CANTIERE
	ACCESSO AI CANTIERI

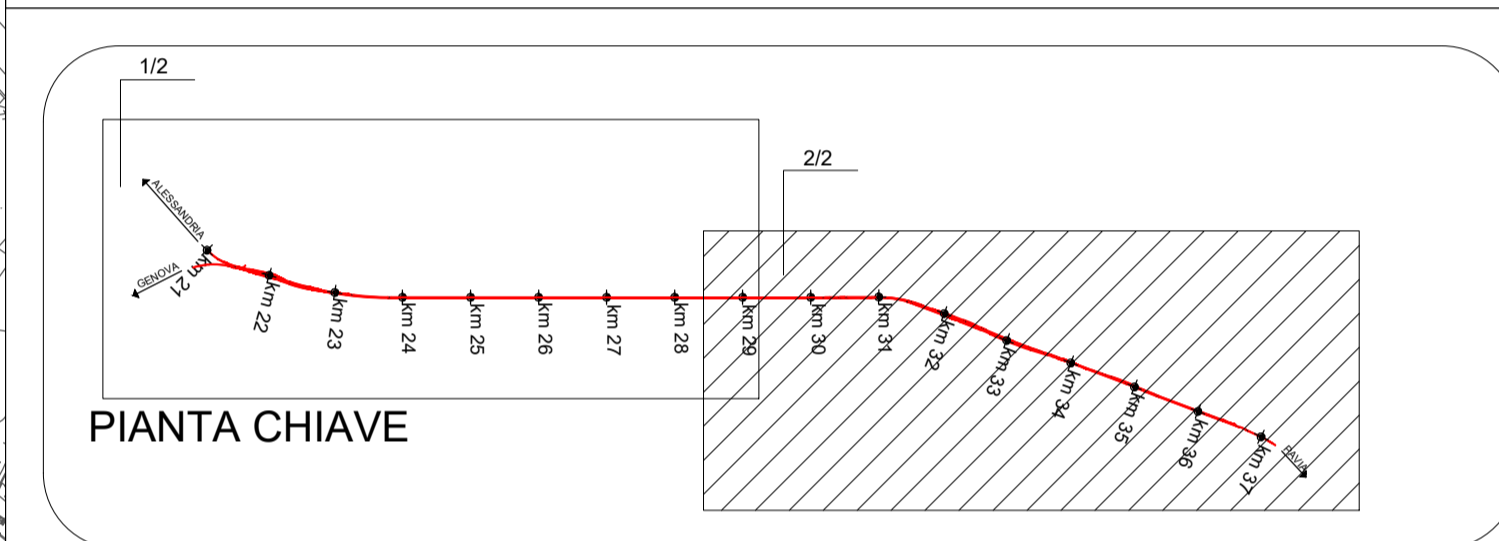

REGIONE PIEMONTE
 PROVINCIA DI ALESSANDRIA
 Comune di Pontecurone

REGIONE LOMBARDIA
 PROVINCIA DI PAVIA
 Comune di Voghera

COMMITTENTE:

PROGETTAZIONE:

CUP: J71H9200020011

DIREZIONE INGEGNERIA DELLE COSTRUZIONI
S.O. CANTIERIZZAZIONE, INTERFERENZE E PROGRAMMA LAVORI
PROGETTO DI FATTIBILITA' TECNICO-ECONOMICA

VELOCIZZAZIONE DELLA LINEA MILANO - GENOVA
QUADRUPPLICAMENTO TORTONA-VOGHERA

Planimetria di inquadramento della cantierizzazione
 Tav. 2 di 2

SCALA: 1:10.000

COMMESSA	LOTTO	FASE	ENTE	TIPO DOC.	OPERA/DISCIPLINA	PROGR.	REV.
IQ01	01	R	53	P4	CA0000	002	C

Rev.	Descrizione	Redatto	Data	Verificato	Data	Approvato	Data	Autorizzato	Data
A	Emissione esecutiva	S. Ciani	Settembre 2021	M. Cecchi	Settembre 2021	M. Bertoglio	Settembre 2021	S. Trippa	Marzo 2022
B	Ritirazione per riepilogo richieste RFI in CULLP	F. Eusepi	Dicembre 2023	M. Cecchi	Dicembre 2023	L. Martelli	Dicembre 2023		
C	Recupero osservazioni del CP	M. Gibelli	Marzo 2024	M. Gibelli	Marzo 2024		Marzo 2024		

File: IQ0101R53P4CA000002C