


**LEGENDA**

	LINEA FERROVIARIA DI PROGETTO
	LINEA FERROVIARIA ESISTENTE
<b>AREE DI CANTIERE</b>	
	CB - CANTIERE BASE
	CO - CANTIERE OPERATIVO
	AT - AREA TECNICA
	AS - AREA DI STOCCAGGIO
	DT - DEPOSITO TEMPORANEO
	CAT - CANTIERE ARMAMENTO TECNOLOGICO
	AREA DI LAVORO
<b>VIABILITÀ IMPIEGATA DAI MEZZI DI CANTIERE</b>	
	VIABILITÀ PRIMARIA (AUTOSTRADA)
	VIABILITÀ PRINCIPALE
	VIABILITÀ SECONDARIA
	VIABILITÀ LOCALE
	PISTA DI CANTIERE
	ACCESSO AI CANTIERI

**NOTA 1:**  
L'appaltatore potrà prevedere di realizzare la pista all'esterno della linea ferroviaria occupando parzialmente e per tratti la viabilità esistente allo scopo di realizzare le barriere antirumore.

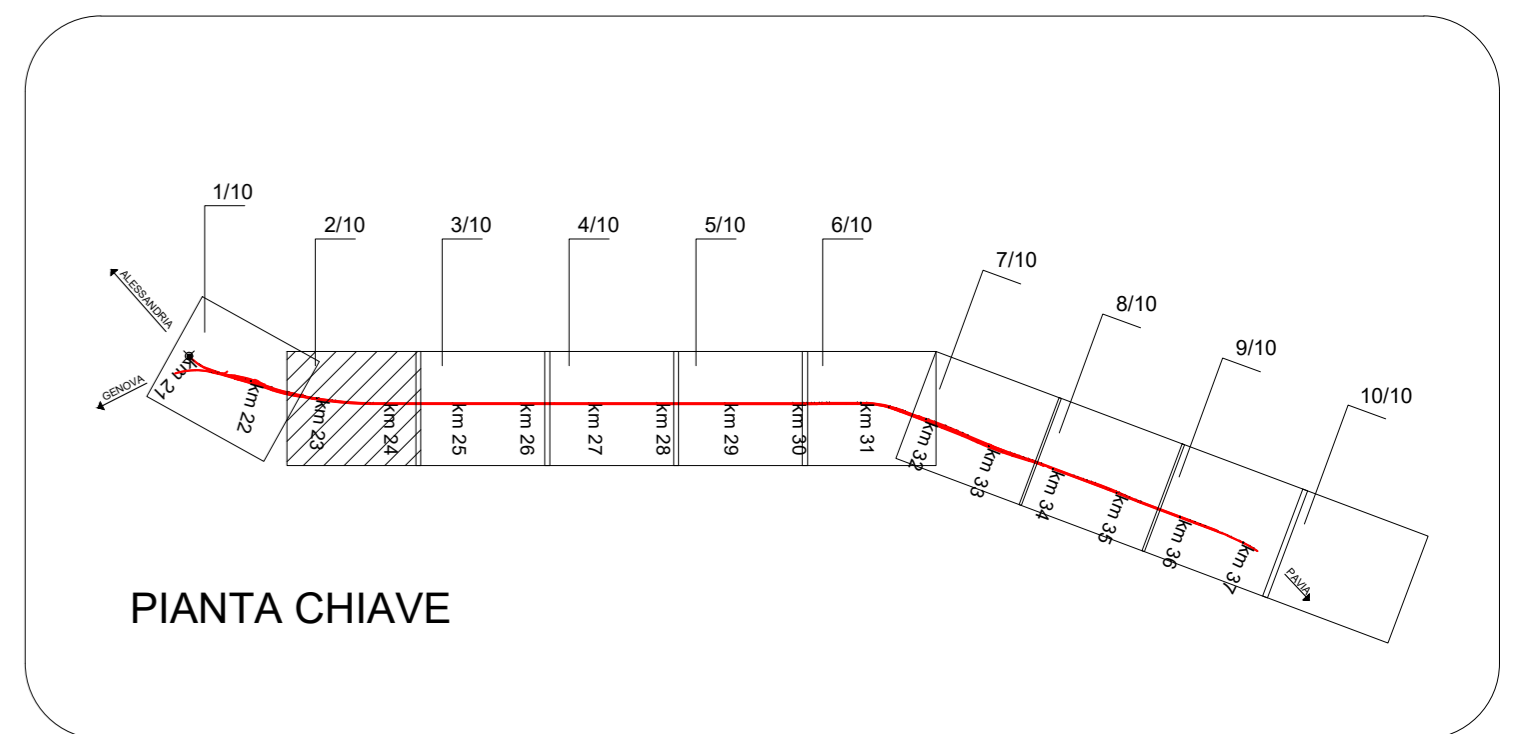

COMMITTENTE:

PROGETTAZIONE:

CUP: J71H92000020011

**DIREZIONE INGEGNERIA DELLE COSTRUZIONI**  
**S.O. CANTIERIZZAZIONE, INTERFERENZE E PROGRAMMA LAVORI**

**PROGETTO DI FATTIBILITÀ TECNICO-ECONOMICA**

**VELOCIZZAZIONE DELLA LINEA MILANO - GENOVA**  
**QUADRUPPLICAMENTO TORTONA-VOGHERA**

Planimetria delle aree di cantiere e viabilità di accesso  
Tav. 2 di 10

SCALA: 1:2000

COMMESSA	LOTTO	FASE	ENTE	TIPO DOC.	OPERA/DISCIPLINA	PROGR.	REV.
IQ01	01	R	53	P6	CA0000	002	C

Rev.	Descrizione	Redatto	Data	Verificato	Data	Approvato	Data	Autografo Data
A	Elaborazione esecutiva	S. Cini	Settembre 2021	M. Cocchi	Settembre 2021	M. Sestini	Settembre 2021	
B	Realizzazione progetto esecutivo RFI e GRLSP	F. Emani	Giugno 2023	M. Cocchi	Giugno 2023	L. Marchetti	Giugno 2023	
C	Recupero osservazioni del DP	M. Di Girolamo	Maggio 2024	M. Cocchi	Maggio 2024	F....	Maggio 2024	

File: IQ0101R53P6CA0000001-010C