

Comune di Pontecurone

Comune di Voghera


AS-05
SUPERFICIE 11.600 mq

AT-07
PPT L. Ge.
SUPERFICIE 300 mq

LEGENDA

	LINEA FERROVIARIA DI PROGETTO
	LINEA FERROVIARIA ESISTENTE
AREE DI CANTIERE	
	CB - CANTIERE BASE
	CO - CANTIERE OPERATIVO
	AT - AREA TECNICA
	AS - AREA DI STOCCAGGIO
	DT - DEPOSITO TEMPORANEO
	CAT - CANTIERE ARMAMENTO TECNOLOGICO
	AREA DI LAVORO
VIABILITÀ IMPIEGATA DAI MEZZI DI CANTIERE	
	VIABILITÀ PRIMARIA (AUTOSTRADA)
	VIABILITÀ PRINCIPALE
	VIABILITÀ SECONDARIA
	VIABILITÀ LOCALE
	PISTA DI CANTIERE
	ACCESSO AI CANTIERI

NOTA 1:
L'appaltatore potrà prevedere di realizzare la pista all'esterno della linea ferroviaria occupando parzialmente e per tratti la viabilità esistente allo scopo di realizzare le barriere antirumore.

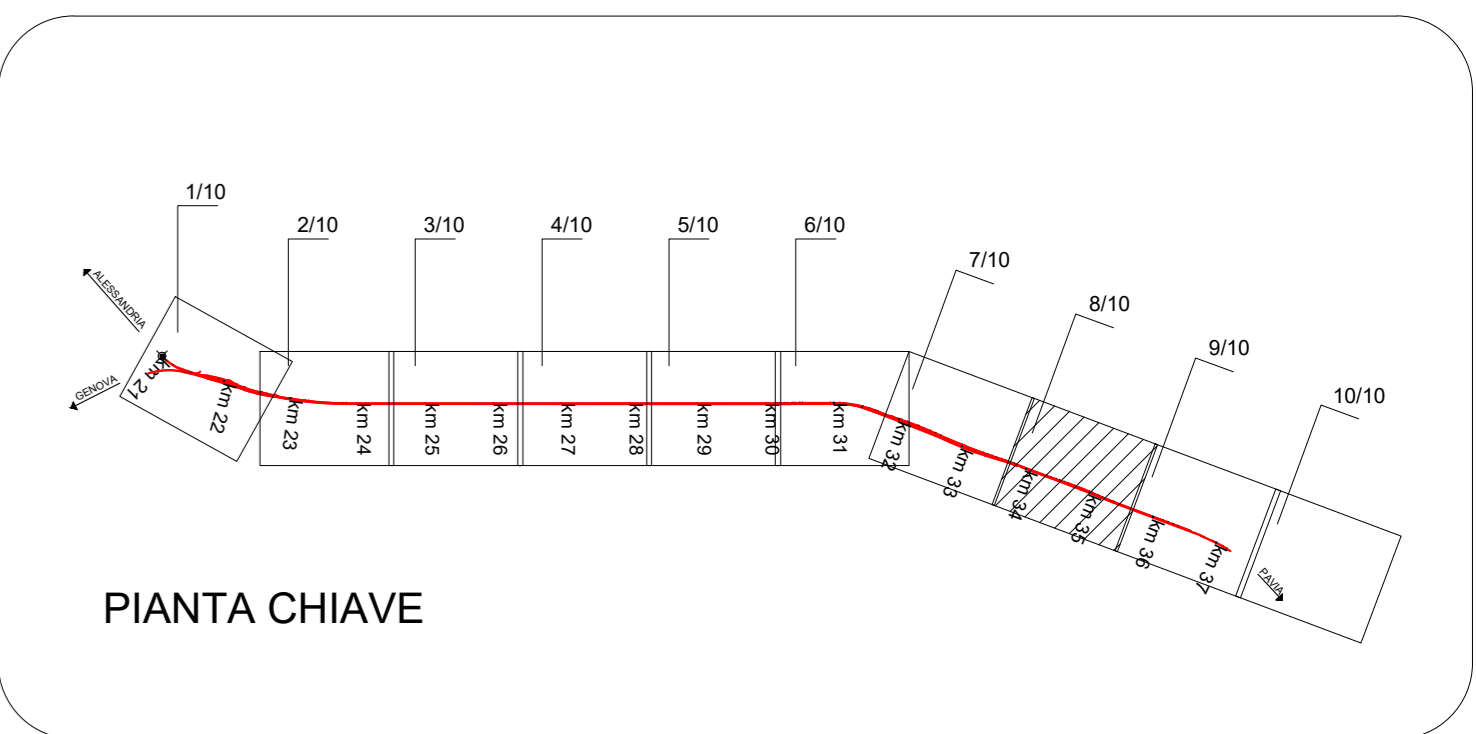

COMMITTENTE:

PROGETTAZIONE:

CUP: J71H92000020011

DIREZIONE INGEGNERIA DELLE COSTRUZIONI
S.O. CANTIERIZZAZIONE, INTERFERENZE E PROGRAMMA LAVORI

PROGETTO DI FATTIBILITÀ TECNICO-ECONOMICA

VELOCIZZAZIONE DELLA LINEA MILANO - GENOVA
QUADRUPPLICAMENTO TORTONA-VOGHERA

Planimetria delle aree di cantiere e viabilità di accesso
Tav. 8 di 10

SCALA: 1:2000

COMMESSA	LOTTO	FASE	ENTE	TIPO DOC.	OPERA/DISCIPLINA	PROGR.	REV.
IQ01	01	R	53	P6	CA0000	008	C

Rev.	Descrizione	Redatto	Data	Verificato	Data	Approvato	Data	Autografo Data
A	Emissione esecutiva	S. C&A	Settembre 2021	M. Conca	Settembre 2021	M. Bertignoni	Settembre 2021	
B	Revisione per osservazioni RFI e C&A	F. Emani	Dicembre 2023	M. Conca	Dicembre 2023	L. Mastelloni	Dicembre 2023	
C	Respingimento osservazioni del DP	M. Geronzi	Marzo 2024	M. Geronzi	Marzo 2024	M. Geronzi	Marzo 2024	

File: IQ0101R53P6CA0000001-010C n. Ed. 1