


- QUADRUPLICAMENTO LINEA TORTONA - VOGHERA**
- Interventi in progetto**
- Binari esistenti
 - Binari di progetto
 - Opere in progetto
 - Muri
 - Deviazione torrente grue
 - Demolizioni
- Sistema della cantierizzazione - Aree di cantiere**
- CB - Cantiere base
 - CO - Cantiere operativo
 - AT - Area tecnica
 - AS - Area di stoccaggio
 - DT - Deposito temporaneo
 - CAT - Cantiere tecnologico
- AREE TUTELATE PER LEGGE**
ai sensi dell'art 142 del D.lgs n. 42 del 2004
- Lettera c - I fiumi - i torrenti - i corsi d'acqua
 - Lettera c - Fasce di 150 m
 - Lettera g - i territori coperti da foreste e da boschi
 - Lettera h - Le zone gravate da usi civici - art 33 Nda
 - Lettera m - Le zone di interesse archeologico - art 23 Nda
 - Percorso stradale di interesse archeologico e fascia di rispetto
- IMMOBILI E AREE DI NOTEVOLE INTERESSE PUBBLICO**
ai sensi degli artt 136 e 157 del D.lgs n 42 del 2004
- Beni ex L. 1497-39
 - art. 136 lett. b) le ville, i giardini e i parchi, non tutelati dalle disposizioni della Parte seconda del Codice, che si distinguono per la loro non comune bellezza

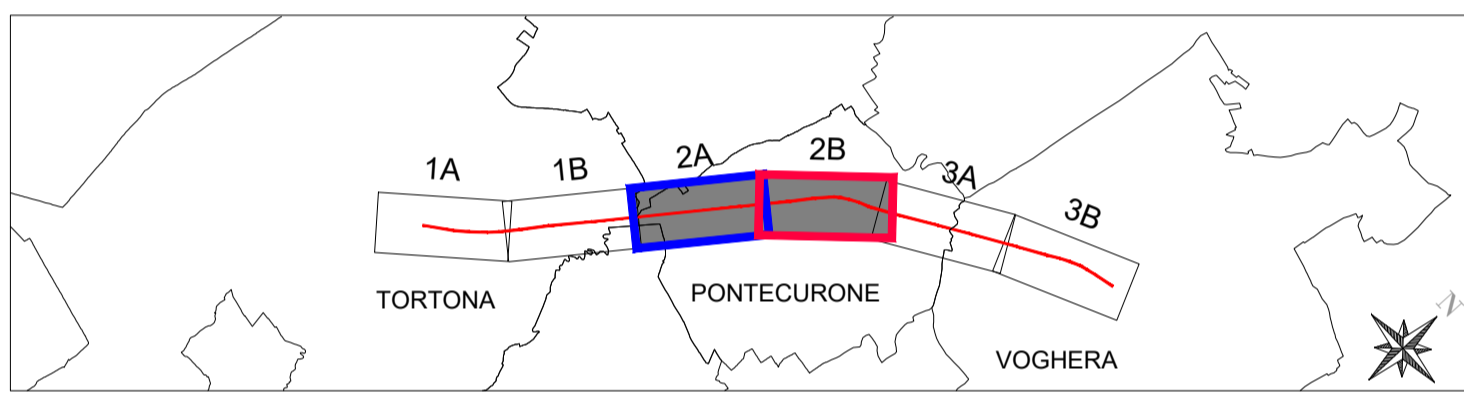

COMMITTENTE:

RFI
RETE FERROVIARIA ITALIANA
GRUPPO FERROVIE DELLO STATO ITALIANE

PROGETTAZIONE:

ITALFERR
GRUPPO FERROVIE DELLO STATO ITALIANE

CUP: J71H92000020011

DIREZIONE TECNICA
U.O. ARCHITETTURA AMBIENTE E TERRITORIO
S.O. AMBIENTE

PROGETTO DI FATTIBILITA' TECNICA ED ECONOMICA
VELOCIZZAZIONE DELLA LINEA MILANO GENOVA
QUADRUPLICAMENTO DELLA LINEA TORTONA VOGHERA

STUDIO DI IMPATTO AMBIENTALE
CARTA DEI VINCOLI E DELLE TUTELE
Tavola 2 di 3

SCALA:
1:5000

COMMESSA	LOTTO	FASE	ENTE	TIPO DOC.	OPERA/DISCIPLINA	PROGR.	REV.
I	Q	01	R	22	N5	SA0001	002 C

Rev.	Descrizione	Redatto	Data	Verificato	Data	Approvato	Data	Autorizzato/Date
A	Emissione esecutiva	A. Colonna	Ottobre 2021	ACC/Biggio G. Dajelli	Ottobre 2021	M. Dellingeri	Ottobre 2021	C. Encolanti Marzo 2022
B	Rimessione per recepita richiesta RFI a CSLLPP	A. Colonna	Dicembre 2023	T. Capriano T. Capriano	Dicembre 2023	L. Martinelli	Dicembre 2023	Destiana Capriano Erogazione di Roma - 1/2/2024
C	Emissione regolamento osservazioni Dibattito Pubblico	A. Colonna	Marzo 2024	G. Dajelli	Marzo 2024	L. Martinelli	Marzo 2024	