

QUADRUPPLICAMENTO LINEA TORTONA - VOGHERA

Interventi in progetto


- Binari esistenti
- Binari in progetto
- Opere in progetto
- Muri
- Deviazione torrente grue
- Demolizioni

Sistema della cantierizzazione - Aree di cantiere

- CB - Cantiere base
- CO - Cantiere operativo
- AT - Area tecnica
- AS - Area di stoccaggio
- DT - Deposito temporaneo
- CAT - Cantiere tecnologico

COMUNE DI TORTONA
 Piano Regolatore Generale Comunale (P.R.G.C.), approvato con D.G.R. n. 43-42735 del 30/01/1995 la cui Variante Generale al P.R.G.C. è stata approvata con D.C.C. n. 9 del 29/03/2022 e successive modificazioni al P.R.G.C. vigente ai sensi dell'art. 17, comma 12 lett. a) della L. 56/77 approvate con D.C.C. 15 del 27/04/2023 e s.m.i.

TAV. Azionamento, servizi e viabilità

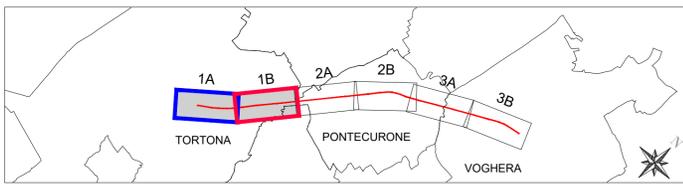

COMMITTENTE: **RFI** RETE FERROVIARIA ITALIANA GRUPPO FERROVIE DELLO STATO ITALIANE

PROGETTAZIONE: **ITALFERR** GRUPPO FERROVIE DELLO STATO ITALIANE

CUP: J71H92000020011

DIREZIONE TECNICA
 U.O. ARCHITETTURA AMBIENTE E TERRITORIO
 S.O. AMBIENTE

PROGETTO DI FATTIBILITA' TECNICA ED ECONOMICA
VELOCIZZAZIONE DELLA LINEA MILANO GENOVA
QUADRUPPLICAMENTO DELLA LINEA TORTONA VOGHERA

STUDIO DI IMPATTO AMBIENTALE
 SISTEMA DELLA PIANIFICAZIONE LOCALE
 Tavola 1 di 3

SCALA: 1:5000

COMMESSA LOTTO FASE ENTE TIPO DOC. OPERA/DISCIPLINA PROGR. REV.
 I Q 01 01 R 22 N 5 S A 00 01 004 B

Rev.	Descrizione	Redatto	Data	Verificato	Data	Approvato	Data	Autorizzato/Data
A	Emissione esecutiva	A. Colonna	Ottobre 2021	P. Tucci G. Dagli	Ottobre 2021	M. Berlingieri	Ottobre 2021	C. Encolanti Marzo 2021
B	Emissione recepimento osservazioni Dibattito Pubblico	A. Colonna	Marzo 2024	T. Capifano G. Dagli	Marzo 2024	L. Marinelli	Marzo 2024	ITAU/URR S.p.A. Dott.ssa Carolina Encolanti di Roma, 14/03/2024

File: I00101R22N5SA0001004B.DWG n. Elab.: