



**QUADRUPPLICAMENTO LINEA TORTONA - VOGHERA**

Interventi in progetto

- Binari esistenti
- Binari di progetto
- Opere in progetto
- Muri
- Deviazione torrente grue
- Demolizioni


Sistema della cantierizzazione - Aree di cantiere

- CB - Cantiere base
- CO - Cantiere operativo
- AT - Area tecnica
- AS - Area di stoccaggio
- DT - Deposito temporaneo
- CAT - Cantiere tecnologico

**COMUNE DI PONTECURONE**  
 Variante Generale PRG, approvato con D.G.R. n. 10-2313 del 12/07/2011,  
 modificato con Variante Parziale approvata con D.C.C. n.36 del 16/11/2023.

TAV. 2

- ZONA RESIDENZIALE
- ZONA INDUSTRIALE
- ZONA AGRICOLA
- AREE SOGGETTE A STRUMENTO URBANISTICO ESECUTIVO (S.U.E.)
- AREE SOTTOPOSTE A TUTELA AMBIENTALE COMUNALE
- AREE A RISCHIO ARCHEOLOGICO
- EDIFICI SOTTOPOSTI A TUTELA INDIVIDUA
- PERCORSO STRADALE DI INTERESSE ARCHEOLOGICO
- AREA DI POSSIBILE RISTAGNO (CAVA DISMESSA)
- ZONA DI RISPETTO POZZI ACQUEDOTTO / DEPURATORE / Cimitero
- FERROVIA
- VIABILITA' IN PROGETTO
- EDIFICI PRODUTTIVI ESISTENTI IN ZONE IMPROPRIE
- AREE A SERVIZI

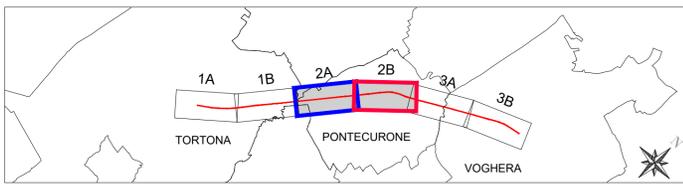

COMMITTENTE: **RFI** RETE FERROVIARIA ITALIANA GRUPPO FERROVIE DELLO STATO ITALIANE

PROGETTAZIONE: **ITALFERR** GRUPPO FERROVIE DELLO STATO ITALIANE

CUP: J71H92000020011

**DIREZIONE TECNICA**  
 U.O. ARCHITETTURA AMBIENTE E TERRITORIO  
 S.O. AMBIENTE

**PROGETTO DI FATTIBILITA' TECNICA ED ECONOMICA**  
 VELOCIZZAZIONE DELLA LINEA MILANO GENOVA  
 QUADRUPPLICAMENTO DELLA LINEA TORTONA VOGHERA

STUDIO DI IMPATTO AMBIENTALE  
 SISTEMA DELLA PIANIFICAZIONE LOCALE  
 Tavola 2 di 3

SCALA: 1:5000

COMMESSA LOTTO FASE ENTE TIPO DOC. OPERA/DISCIPLINA PROGR. REV.  
 I Q 01 01 R 22 N 5 S A 0001 005 C

Rev.	Descrizione	Redatto	Data	Verificato	Data	Approvato	Data	Autorizzazio Data
A	Emissione esecutiva	A. Colonna	Ottobre 2021	ACC. Belgio G. Dajelli	Ottobre 2021	M. D'Alagni	Ottobre 2021	C. Encoloni Marzo 2021
B	Rimessione per recepita richiesta RFI a CSLLP	A. Colonna	Dicembre 2023	T. Capolongo T. Costantini	Dicembre 2023	L. Martinelli	Dicembre 2023	C. Encoloni Marzo 2021
C	Emissione recepimento osservazioni Dibattito Pubblico	A. Colonna	Marzo 2024	T. Capolongo G. Dajelli	Marzo 2024	L. Martinelli	Marzo 2024	C. Encoloni Marzo 2021

File: I Q 01 R 22 N 5 S A 0001 005 C.DWG n. Elab.: