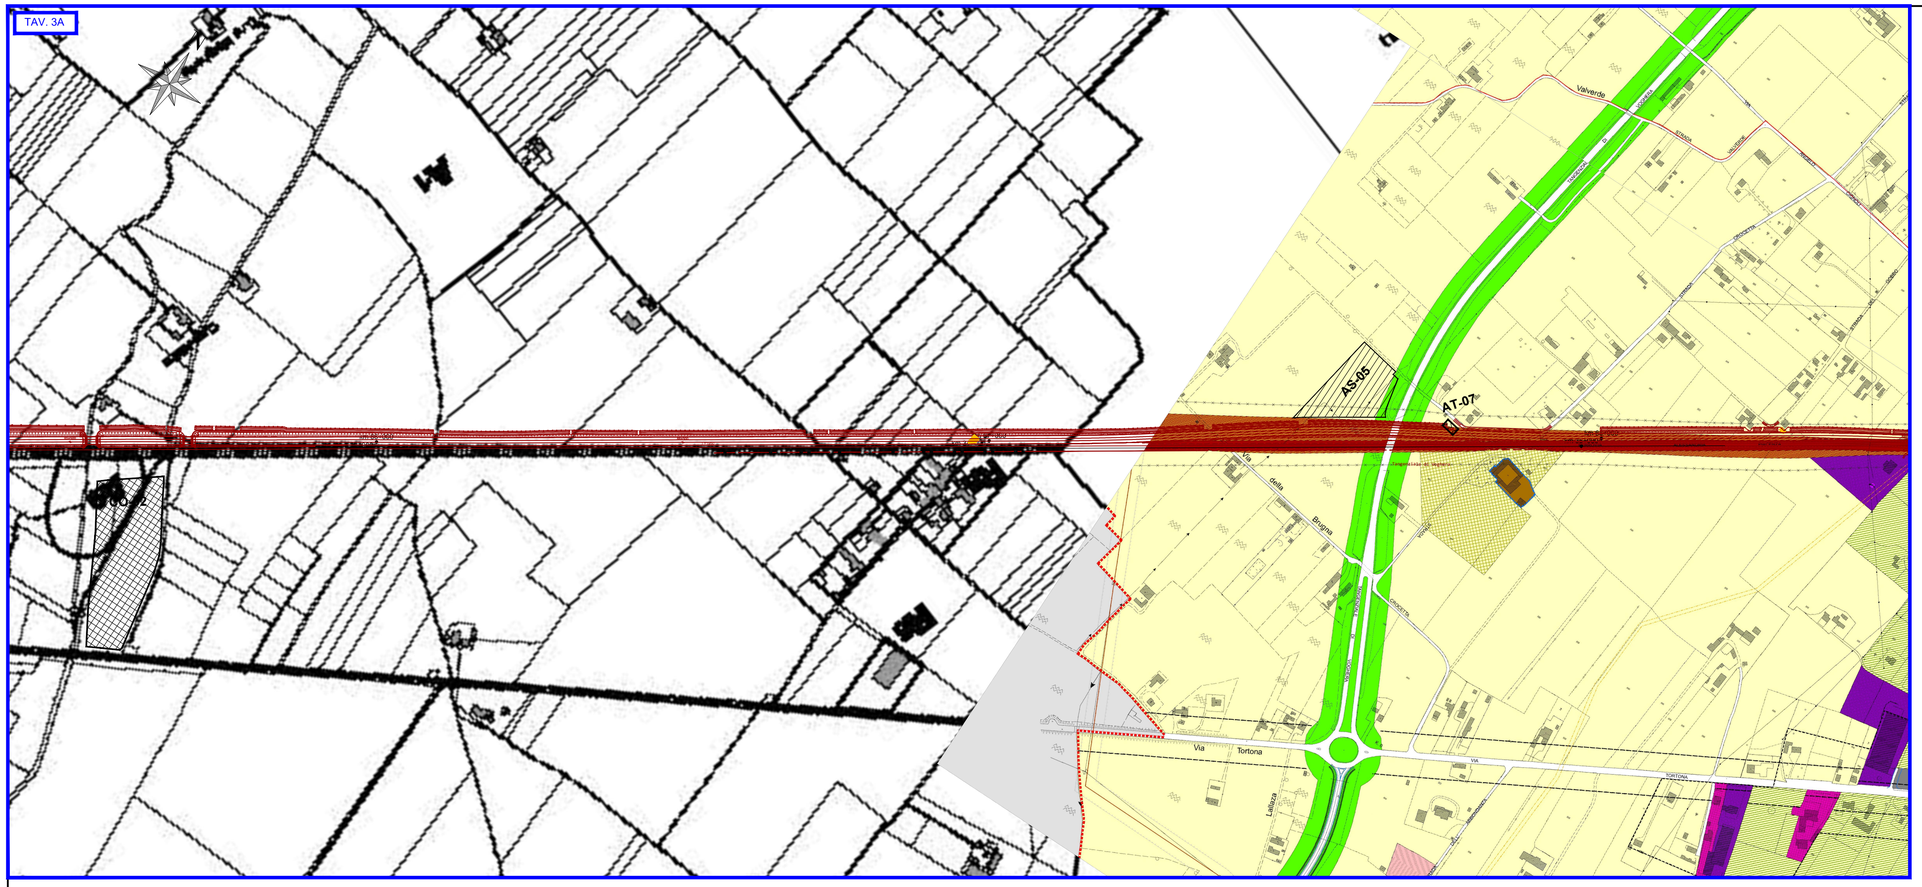

QUADRUPLICAMENTO LINEA TORTONA - VOGHERA

Interventi in progetto

- Binari esistenti
- Binari di progetto
- Opere in progetto
- Muri
- Deviazione torrente grue
- Demolizioni

Sistema della cantierizzazione - Aree di cantiere

- CB - Cantiere base
- CO - Cantiere operativo
- AT - Area tecnica
- AS - Area di stoccaggio
- DT - Deposito temporaneo
- CAT - Cantiere tecnologico

COMUNE DI PONTECURONE
Variante Generale PRG, approvato con D.G.R. n. 10-2313 del 12/07/2011

TAV. 2
Azzonamento

- R ZONA RESIDENZIALE
- I ZONA INDUSTRIALE
- A ZONA AGRICOLA
- AREE SOGGETTE A STRUMENTO URBANISTICO ESECUTIVO (S.U.E.)
- AREE SOTTOPOSTE A TUTELA AMBIENTALE COMUNALE
- AREE A RISCHIO ARCHEOLOGICO
- EDIFICI SOTTOPOSTI A TUTELA INDIVIDUA
- PERCORSO STRADALE DI INTERESSE ARCHEOLOGICO
- AREA DI POSSIBILE RISTAGNO (CAVA DISMESSA)
- ZONA DI RISPETTO POZZI ACQUEDOTTO / DEPURATORE / CIMITERO
- FERROVIA
- VIABILITA' IN PROGETTO
- EDIFICI PRODUTTIVI ESISTENTI IN ZONE IMPROPRIE
- AREE A SERVIZI

COMUNE DI VOGHERA
PGT, approvato con Del. di C.C. n. 61 del 19/12/2012

PdR - Piano delle Regole - Carta della disciplina delle aree
Tavola 28

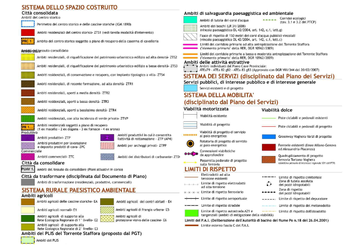

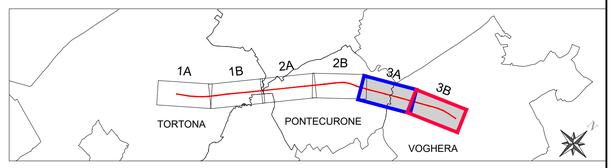

COMMITTENTE:

RFI RETE FERROVIARIA ITALIANA
GRUPPO FERROVIE DELLO STATO ITALIANE

PROGETTAZIONE:

ITALFERR
GRUPPO FERROVIE DELLO STATO ITALIANE

CUP: J71H92000020011

DIREZIONE TECNICA

U.O. ARCHITETTURA AMBIENTE E TERRITORIO
S.O. AMBIENTE

PROGETTO DI FATTIBILITA' TECNICA ED ECONOMICA

VELOCIZZAZIONE DELLA LINEA MILANO GENOVA
QUADRUPLICAMENTO DELLA LINEA TORTONA VOGHERA

STUDIO DI IMPATTO AMBIENTALE

SISTEMA DELLA PIANIFICAZIONE LOCALE

Tavola 3 di 3

SCALA: 1:5.000

COMMESSA	LOTTO	FASE	ENTE	TIPO DOC.	OPERA/DISCIPLINA	PROGR.	REV.
IQ01	01	R	22	N5	SA0001	006	B

Rev.	Descrizione	Redatto	Data	Verificato	Data	Approvato	Data	Autorizzato Data
A	Emissione esecutiva	A. Colonna	Ottobre 2021	A.C. Dagnino / G. Dajelli	Ottobre 2021	M. Dolcingieri	Ottobre 2021	C. Ercolani Marzo 2024
B	Emissione recepimento osservazioni Dibattito Pubblico	A. Colonna	Marzo 2024	T. Capitanio / G. Dajelli	Marzo 2024	L. Martinelli	Marzo 2024	

ITALFERR S.p.A.
Dott.ssa Cristina Ercolani
Ordine Agrotecnici e Agrotecnici Laureati di Roma, Rieti e Viterbo
n. 4545

File:IQ0101R22N5SA0001006B.DWG

n. Elab.: