





QUADRUPPLICAMENTO LINEA TORTONA - VOGHERA

Interventi in progetto

- Binari esistenti
- Binari di progetto
- Opere in progetto
- Muri
- Barriera antirumore
- Muro con barriera antirumore
- Deviazione torrente grue
- Demolizioni

Sistema della cantierizzazione - Aree di cantiere

- ▨ CB - Cantiere base
- ▨ CO - Cantiere operativo
- ▨ AT - Area tecnica
- ▨ AS - Area di stoccaggio
- ▨ DT - Deposito temporaneo
- ▨ CAT - Cantiere tecnologico

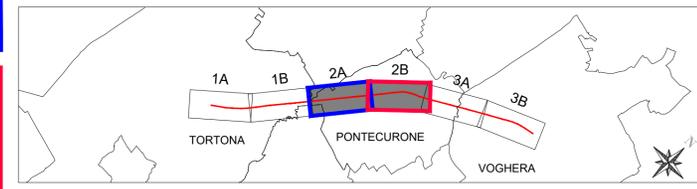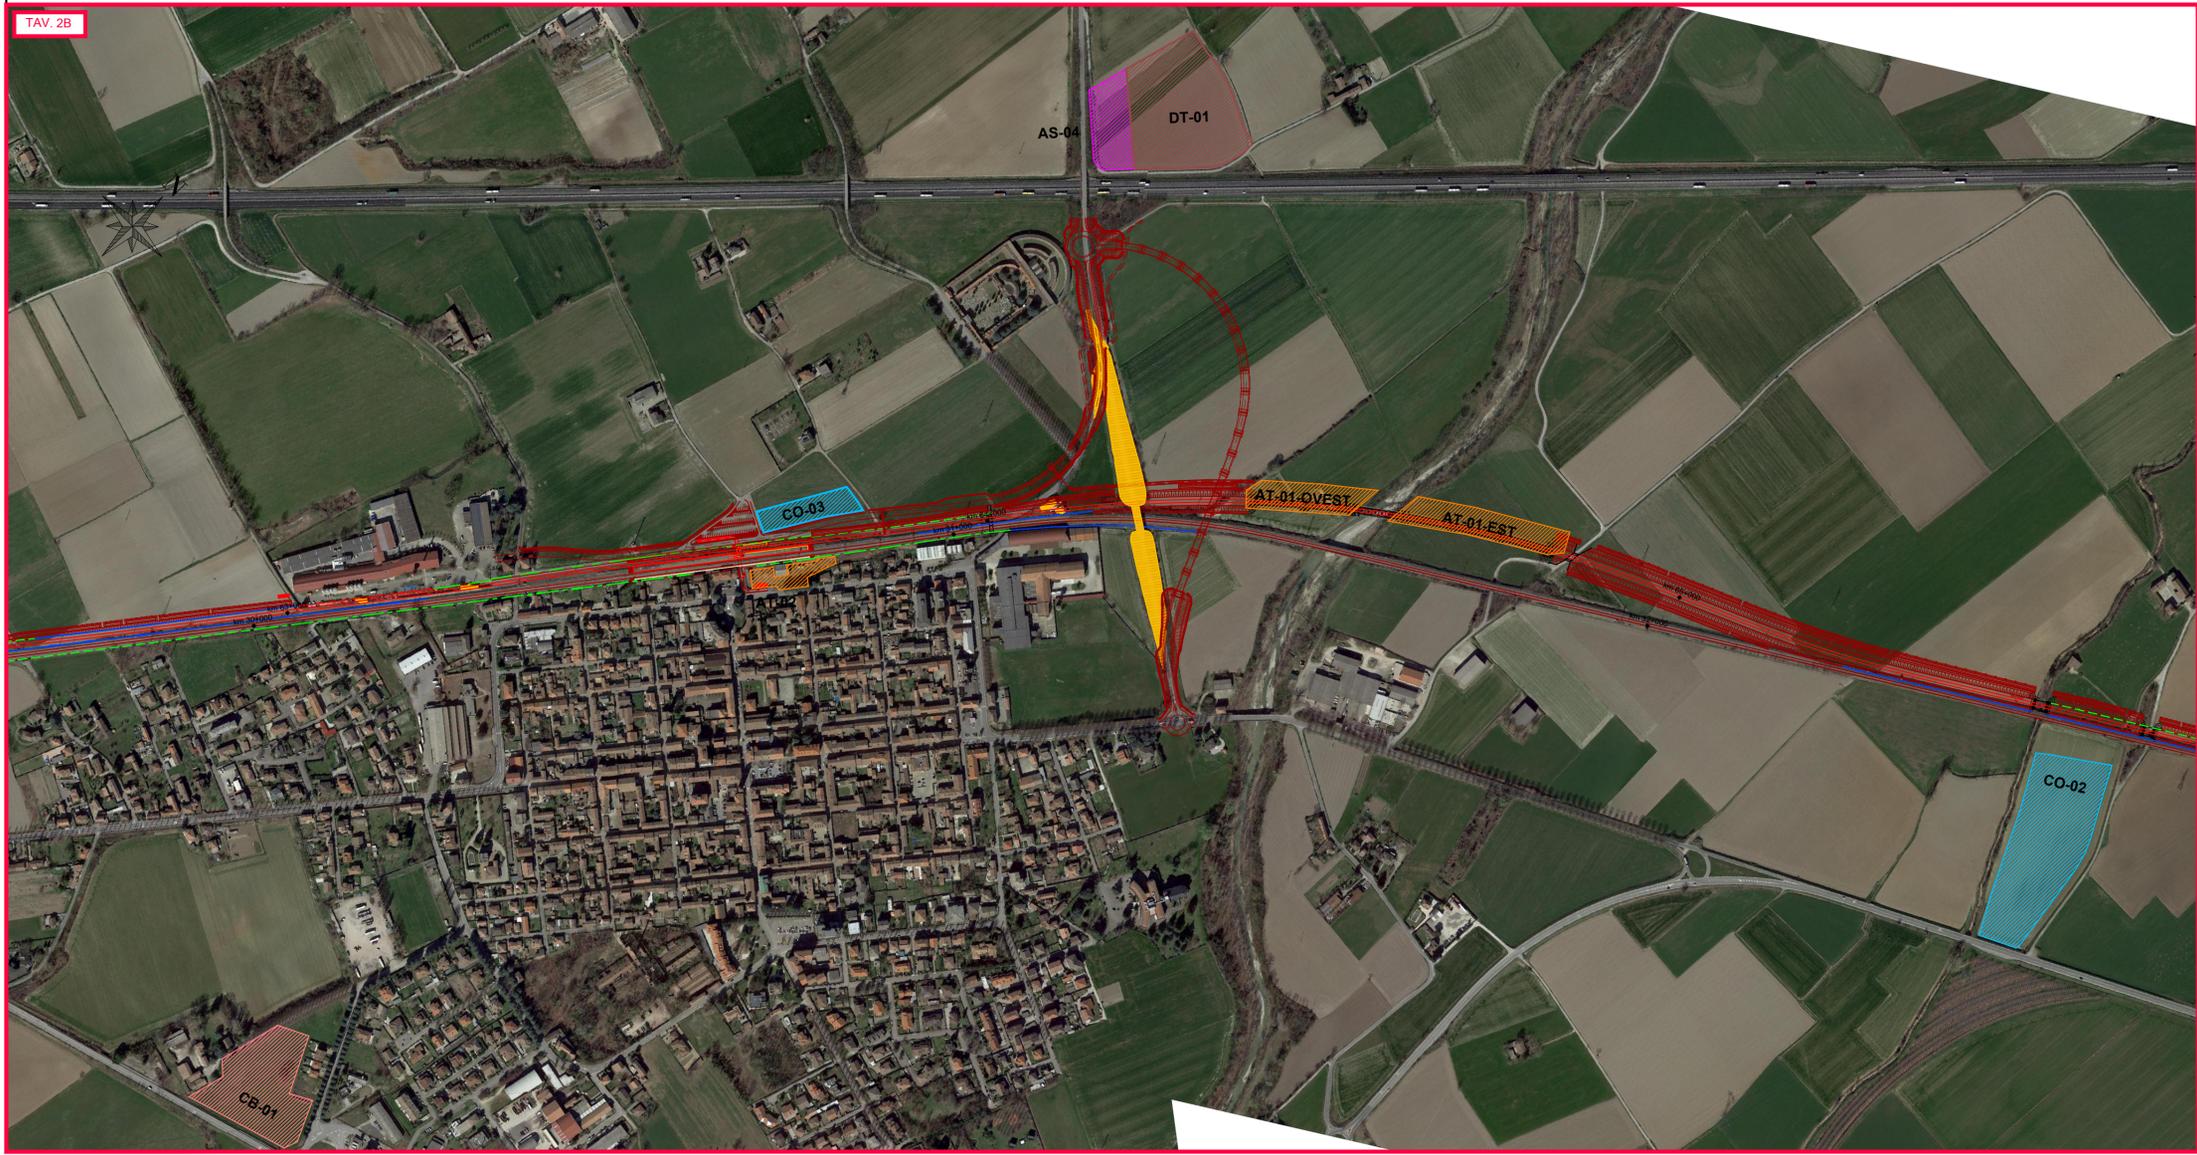

COMMITTENTE:



PROGETTAZIONE:



CUP: J71H9200020011

DIREZIONE TECNICA

U.O. ARCHITETTURA AMBIENTE E TERRITORIO  
S.O. AMBIENTE

PROGETTO DI FATTIBILITA' TECNICA ED ECONOMICA

VELOCIZZAZIONE DELLA LINEA MILANO GENOVA  
QUADRUPPLICAMENTO DELLA LINEA TORTONA VOGHERA

STUDIO DI IMPATTO AMBIENTALE

CARATTERIZZAZIONE DEL PROGETTO

Tavola 2 di 3

SCALA:

1:5000

COMMESSA LOTTO FASE ENTE TIPO DOC. OPERA/DISCIPLINA PROGR. REV.

I Q 0 1 0 1 R 2 2 N 5 S A 0 0 0 1 0 0 8 C

Rev.	Descrizione	Redatto	Data	Verificato	Data	Approvato	Data	Autorizzato Data
A	Emissione esecutiva	A. Colonna	Ottobre 2021	A.C. Belgio G. Dagelli	Ottobre 2021	M. D'Alingieri	Ottobre 2021	C. Enrosio Marzo 2022
B	Rimessione per respingere richieste RFI a CSLLPP	A. Colonna	Dicembre 2023	T. Capolupo G. Dagelli	Dicembre 2023	L. Martinelli	Dicembre 2023	ITAV FERR S.p.A. Dott.ssa Claudia Erceg Dott. Agostino C. Agostino Dott. Agostino C. Agostino
C	Emissione recepimento osservazioni Dibattito Pubblico	A. Colonna	Marzo 2024	G. Dagelli	Marzo 2024	L. Martinelli	Marzo 2024	