




QUADRUPPLICAMENTO LINEA TORTONA - VOGHERA

Interventi in progetto

- Binari esistenti
- Binari di progetto
- Opere in progetto
- Muri
- Barriera antirumore
- Muro con barriera antirumore
- Deviazione torrente grue
- Demolizioni

Sistema della cantierizzazione - Aree di cantiere


- ▨ CB - Cantiere base
- ▨ CO - Cantiere operativo
- ▨ AT - Area tecnica
- ▨ AS - Area di stoccaggio
- ▨ DT - Deposito temporaneo
- ▨ CAT - Cantiere tecnologico

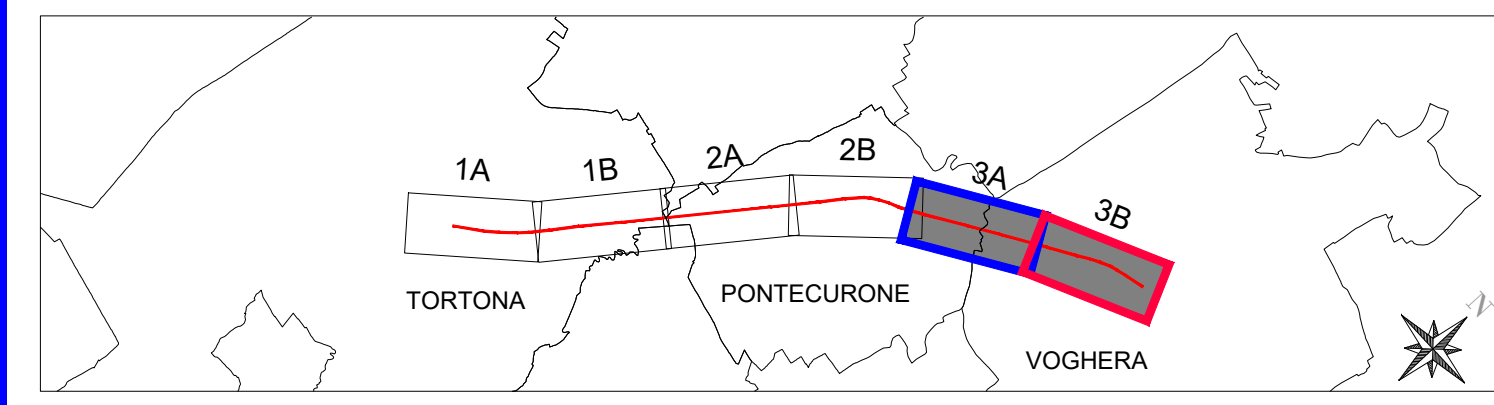

COMMITTENTE:



PROGETTAZIONE:



CUP: J71H92000020011

DIREZIONE TECNICA
U.O. ARCHITETTURA AMBIENTE E TERRITORIO
S.O. AMBIENTE

PROGETTO DI FATTIBILITA' TECNICA ED ECONOMICA
VELOCIZZAZIONE DELLA LINEA MILANO GENOVA
QUADRUPPLICAMENTO DELLA LINEA TORTONA VOGHERA

STUDIO DI IMPATTO AMBIENTALE
 CARATTERIZZAZIONE DEL PROGETTO
 Tavola 3 di 3

SCALA:
 1:5.000

COMMESSA	LOTTO	FASE	ENTE	TIPO DOC.	OPERA/DISCIPLINA	PROGR.	REV.
I	Q	01	R	22	N5	SIA	0001
						009	B

Rev.	Descrizione	Redatto	Data	Verificato	Data	Approvato	Data	Autorizzato	Data
A	Emissione esecutiva	A. Colonna	Ottobre 2021	ACC/Bagnoli	Ottobre 2021	M. Dellingeri	Ottobre 2021	C. Ercolani	Marzo 2024
B	Emissione recepimento osservazioni Dibatto Pubblico	A. Colonna	Marzo 2024	T. Capriano	Marzo 2024	L. Martinelli	Marzo 2024		