

QUADRUPLICAMENTO LINEA TORTONA - VOGHERA

Interventi in progetto



- Binari esistenti
- Binari di progetto
- Opere in progetto
- Muri
- Barriera antirumore
- Muro con barriera antirumore
- Deviazione torrente grue
- Demolizioni

Sistema della cantierizzazione - Aree di cantiere

- CB - Cantiere base
- CO - Cantiere operativo
- AT - Area tecnica
- AS - Area di stoccaggio
- DT - Deposito temporaneo
- CAT - Cantiere tecnologico

USO DEL SUOLO (Class. Corine Land Cover)

- 1111 Tessuto urbano continuo e denso
- 1113 Tessuto urbano continuo e mediamente denso
- 1121 Tessuto urbano discontinuo
- 1123 Tessuto urbano rado
- 1211 Zone industriali, commerciali e reti di comunicazione continue e dense
- 1213 Zone industriali, commerciali e reti di comunicazione discontinue
- 1221 Reti stradali e spazi accessori
- 12211 Reti stradali e spazi accessori - strada
- 1222 Reti ferroviarie e spazi accessori
- 133 Cantieri e aree degradate non utilizzate e non vegetate
- 1400 Aree verdi artificiali non agricole indifferenziate
- 1413 Cimiteri
- 1422 Impianti sportivi (calcio, atletica, tennis, sci)
- 2101 Seminativi semplici in aree indifferenziate
- 2103 Colture orticole a pieno campo in aree indifferenziate
- 21141 Colture floreo-vivaistiche a pieno campo
- 2115 Orti familiari
- 2121 Seminativi semplici in aree irrigue
- 2220 Frutteti e frutti minori indifferenziati
- 2311 Prati permanenti in assenza di specie arboree ed arbustive
- 31111 Boschi di latifoglie a densità media e alta governati a ceduo
- 3240 Aree a vegetazione ripariale
- 3242 Cespuglieti in aree di agricoltura abbandonate
- 3310 Spiagge, dune e sabbie, isole fluviali, greti

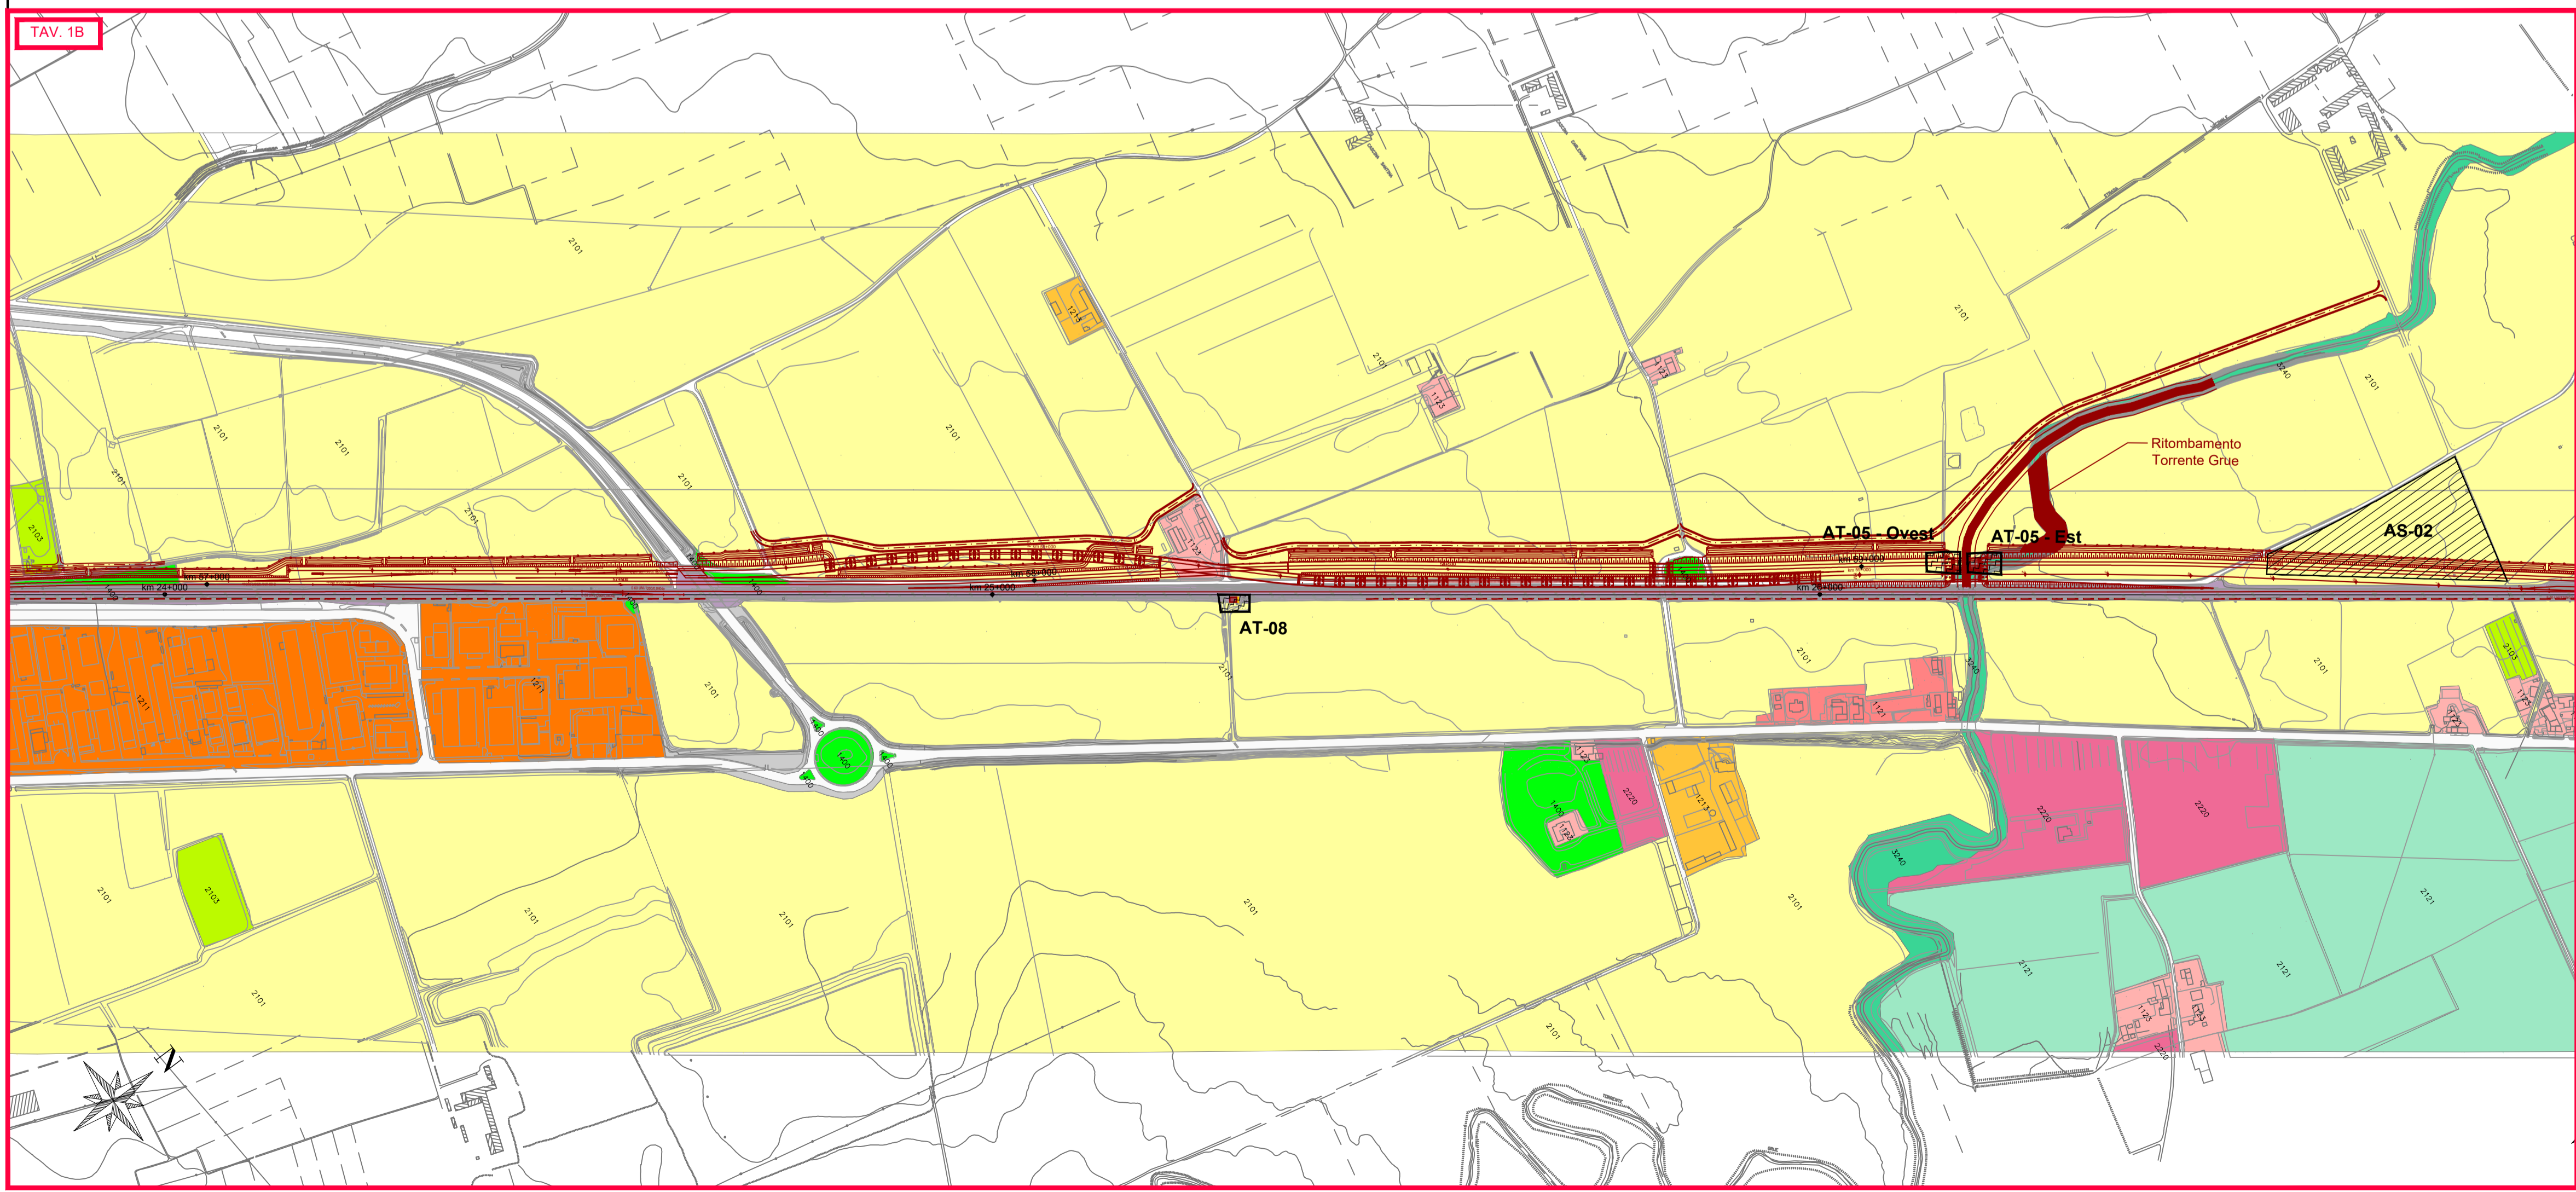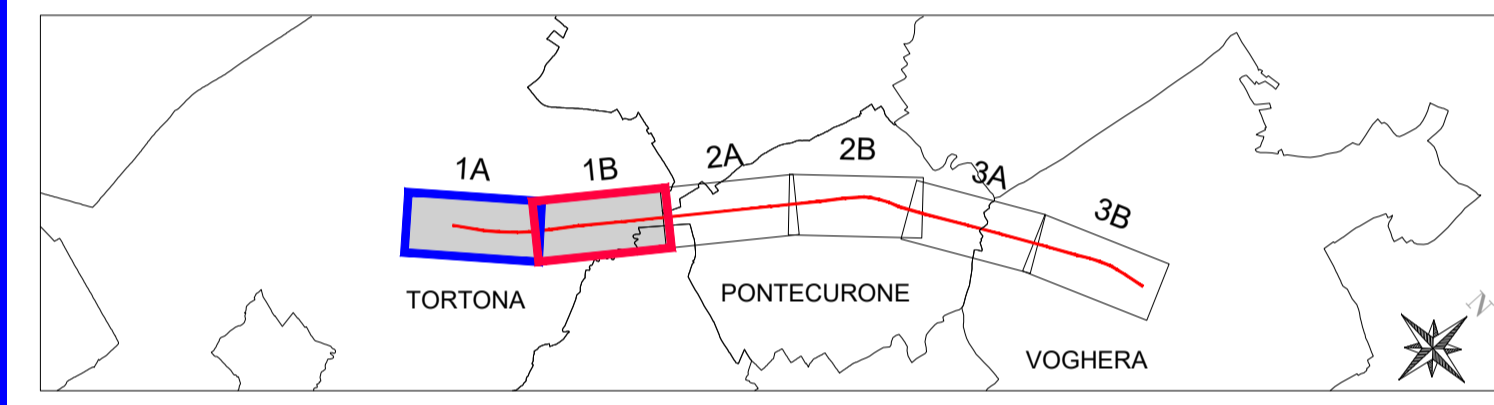

COMMITTENTE:
RFI
 RETE FERROVIARIA ITALIANA
 GRUPPO FERROVIE DELLO STATO ITALIANE

PROGETTAZIONE:
ITALFERR
 GRUPPO FERROVIE DELLO STATO ITALIANE

CUP: J71H92000020011

DIREZIONE TECNICA
U.O. ARCHITETTURA AMBIENTE E TERRITORIO
S.O. AMBIENTE
PROGETTO DI FATTIBILITA' TECNICA ED ECONOMICA
VELOCIZZAZIONE DELLA LINEA MILANO GENOVA
QUADRUPLICAMENTO DELLA LINEA TORTONA VOGHERA

STUDIO DI IMPATTO AMBIENTALE
CARTA DEGLI USI IN ATTO
 Tavola 1 di 3

SCALA:
1:5000

COMMESSA	LOTTO	FASE	ENTE	TIPO DOC.	OPERA/DISCIPLINA	PROGR.	REV.
IQ01	01	R	22	N5	SA0001	016	B

Rev.	Descrizione	Redatto	Data	Verificato	Data	Approvato	Data	Autorizzato/Data
A	Emissione esecutiva	A. Colonna	Ottobre 2021	P. Tucci G. Dagli T. Capriano	Ottobre 2021	M. Berlingieri	Ottobre 2021	C. Encolone Marzo 2022
B	Emissione recepimento osservazioni Dibattito Pubblico	A. Colonna	Marzo 2024	G. Dagli P. Tucci	Marzo 2024	L. Marinelli	Marzo 2024	ITAU/URR S.p.A. Destiana Caporin Emissione di Impatto Ambientale dal Roma/URR S.p.A.