

QUADRUPPLICAMENTO LINEA TORTONA - VOGHERA

Interventi in progetto


- Binari esistenti
- Binari di progetto
- Opere in progetto
- Muri
- Barriera antirumore
- Muro con barriera antirumore
- Deviazioni torrente grue
- Demolizioni

Sistema della cantierizzazione - Aree di cantiere

- CB - Cantiere base
- CO - Cantiere operativo
- AT - Area tecnica
- AS - Area di stoccaggio
- DT - Deposito temporaneo
- CAT - Cantiere tecnologico

USO DEL SUOLO (Class. Corine Land Cover)

- 1111 Tessuto urbano continuo e denso
- 1113 Tessuto urbano continuo e mediamente denso
- 1121 Tessuto urbano discontinuo
- 1123 Tessuto urbano rado
- 1211 Zone industriali, commerciali e reti di comunicazione continue e dense
- 1213 Zone industriali, commerciali e reti di comunicazione discontinue
- 1221 Reti stradali e spazi accessori
- 12211 Reti stradali e spazi accessori - strada
- 1222 Reti ferroviarie e spazi accessori
- 133 Cantieri e aree degradate non utilizzate e non vegetate
- 1400 Aree verdi artificiali non agricole indifferenziate
- 1413 Cimiteri
- 1422 Impianti sportivi (calcio, atletica, tennis, sci)
- 2101 Seminativi semplici in aree indifferenziate
- 2103 Colture orticole a pieno campo in aree indifferenziate
- 21141 Colture flo-ro-vivaistiche a pieno campo
- 2115 Orti familiari
- 2121 Seminativi semplici in aree irrigue
- 2220 Frutteti e frutti minori indifferenziati
- 2311 Prati permanenti in assenza di specie arboree ed arbustive
- 31111 Boschi di latifoglie a densità media e alta governati a ceduo
- 3240 Aree a vegetazione ripariale
- 3242 Caspugliati in aree di agricoltura abbandonate
- 3310 Spiagge, dune e sabbie, isole fluviali, greti

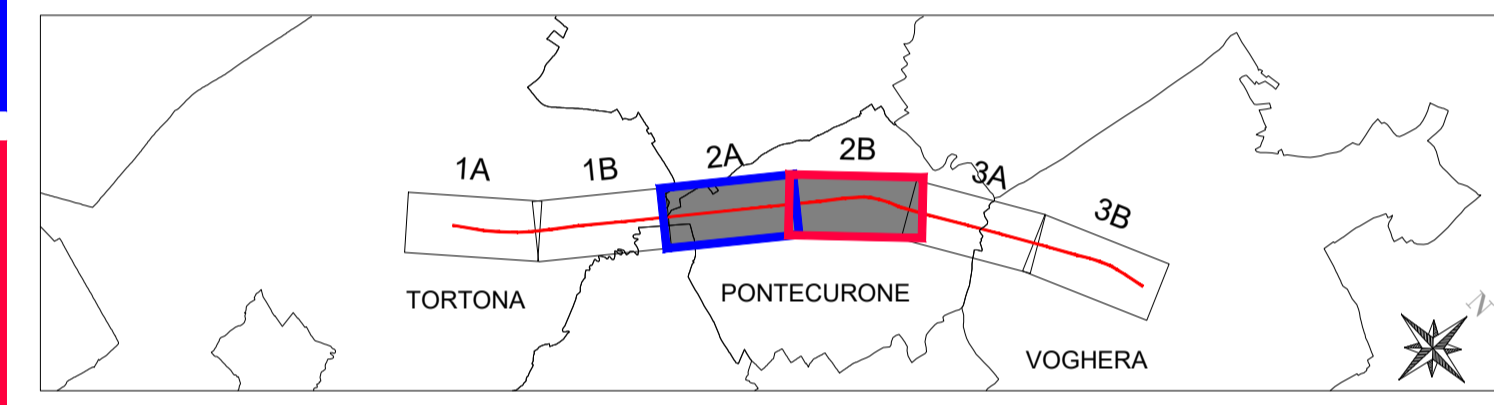

COMMITTENTE:



PROGETTAZIONE:



CUP: J71H92000020011

DIREZIONE TECNICA
U.O. ARCHITETTURA AMBIENTE E TERRITORIO
S.O. AMBIENTE
PROGETTO DI FATTIBILITA' TECNICA ED ECONOMICA
VELOCIZZAZIONE DELLA LINEA MILANO GENOVA
QUADRUPPLICAMENTO DELLA LINEA TORTONA VOGHERA

STUDIO DI IMPATTO AMBIENTALE
 CARTA DEGLI USI IN ATTO
 Tavola 2 di 3

SCALA:
 1:5000

COMMESSA	LOTTO	FASE	ENTE	TIPO DOC.	OPERA/DISCIPLINA	PROGR.	REV.
I	Q	01	R	22	N5	SA00001	017 C

Rev.	Descrizione	Redatto	Data	Verificato	Data	Approvato	Data	Autorizzato/Data
A	Emissione esecutiva	A. Colonna	Ottobre 2021	ACC/Biggio G. Dajelli	Ottobre 2021	M. Dell'Angeli	Ottobre 2021	C. Encolante Marzo 2022
B	Rimessione per recepita richiesta RFI a CSLLPP	A. Colonna	Dicembre 2023	T. Capriano T. Capriano	Dicembre 2023	L. Martinelli	Dicembre 2023	C. Encolante Marzo 2024
C	Emissione recepimento osservazioni Dibattito Pubblico	A. Colonna	Marzo 2024	T. Capriano G. Dajelli	Marzo 2024	L. Martinelli	Marzo 2024	C. Encolante Marzo 2024