TAV. 1A

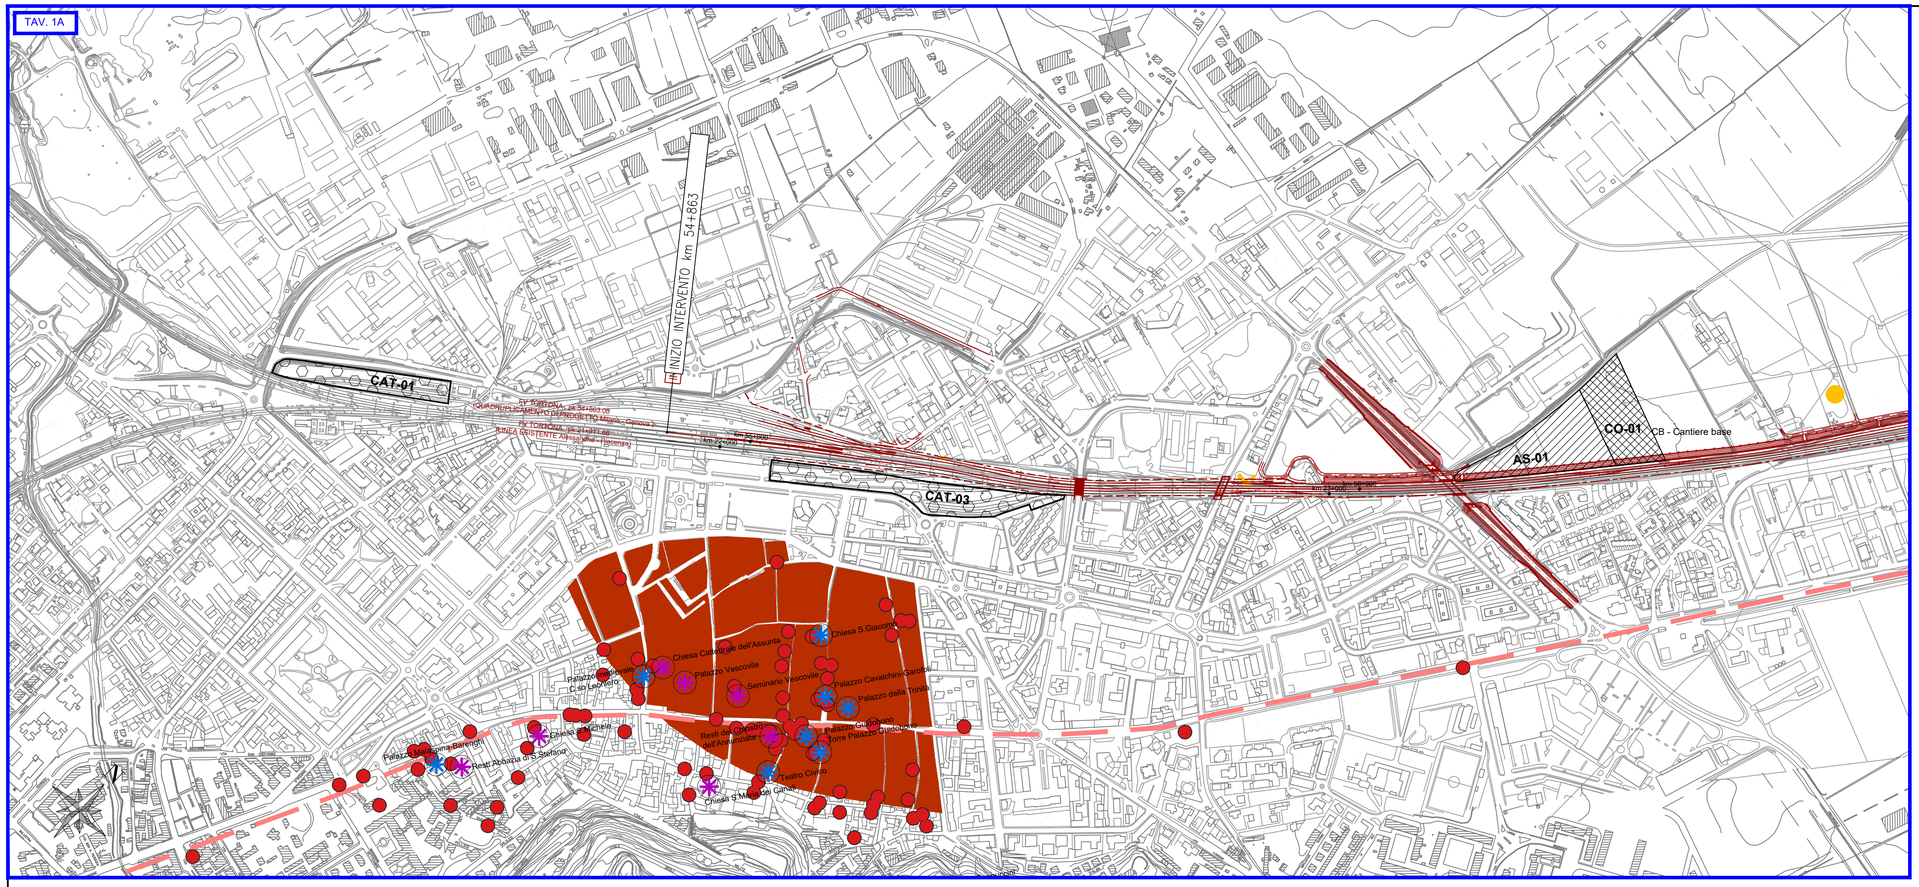

TAV. 1B

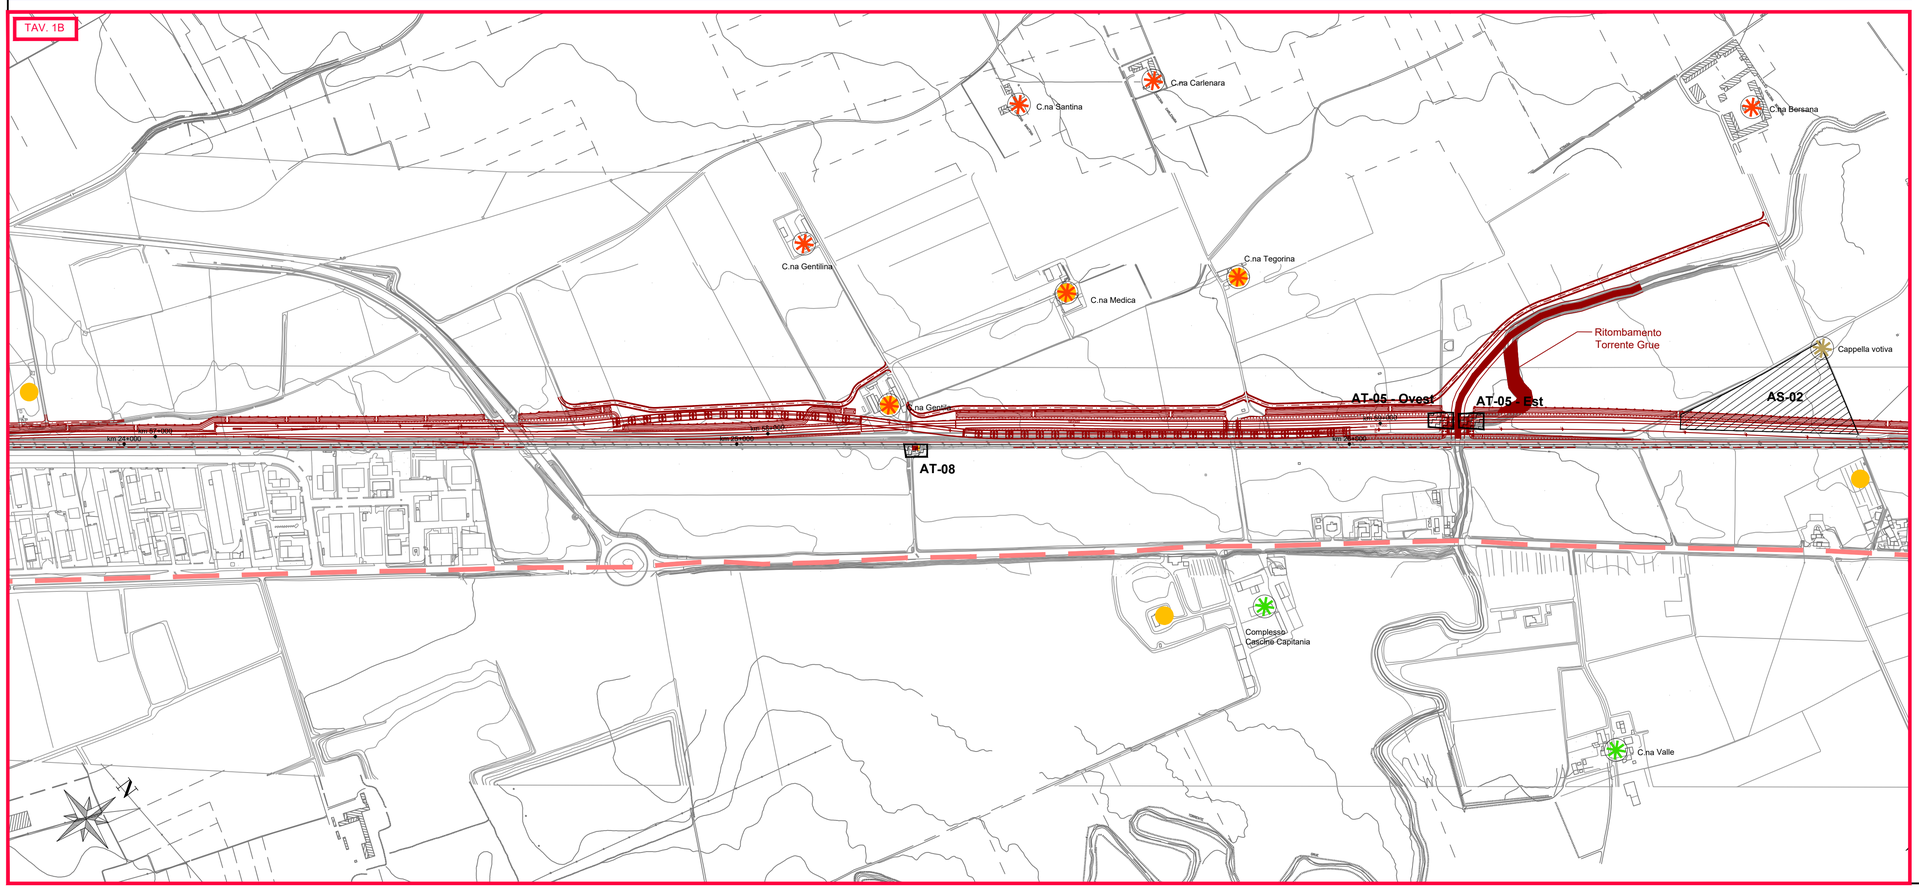

QUADRUPLICAMENTO LINEA TORTONA - VOGHERA

Interventi in progetto

- Binari esistenti
- Binari di progetto
- Opere in progetto
- Muri
- Barriera antirumore
- Muro con barriera antirumore
- Deviazione torrente grue
- Demolizioni

Sistema della cantierizzazione - Aree di cantiere

- CB - Cantiere base
- CO - Cantiere operativo
- AT - Area tecnica
- AS - Area di stoccaggio
- DT - Deposito temporaneo
- CAT - Cantiere tecnologico

SISTEMA STORICO CULTURALE

- Centro / nucleo storico
- Rete stradale storica
- Rocca / castello
- Architettura / complessi religiosi
- Villa / palazzo
- Nucleo rurale
- Architettura rurale a valenza paesistica
- Cascina
- Cappella votiva
- Beni immobili di interesse storico dichiarato

* Beni del patrimonio storico della Lombardia e del Piemonte - Fonti: *Archivio SITAP, elenco della Soprintendenza ai Beni Architettonici e Paesaggistici Provincia di Alessandria e Provincia di Pavia, elaborazione da tavole di azzonamento dei P.R.G. comunali, Piattaforma Vincolinrete (MIBAC)*

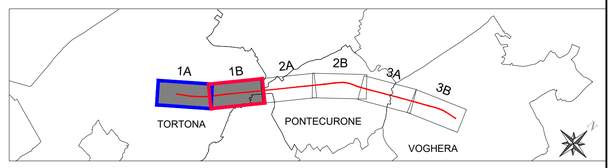

COMMITTENTE: RFI RETE FERROVIARIA ITALIANA – GRUPPO FERROVIE DELLO STATO ITALIANE

PROGETTAZIONE: ITALFERR – GRUPPO FERROVIE DELLO STATO ITALIANE

CUP: J71H92000020011

DIREZIONE TECNICA

U.O. ARCHITETTURA AMBIENTE E TERRITORIO
S.O. AMBIENTE

PROGETTO DI FATTIBILITA' TECNICA ED ECONOMICA

VELOCIZZAZIONE DELLA LINEA MILANO GENOVA
QUADRUPLICAMENTO DELLA LINEA TORTONA VOGHERA

STUDIO DI IMPATTO AMBIENTALE

CARTA DEL PATRIMONIO STORICO-TESTIMONIALE

Tavola 1 di 3

SCALA: 1:5000

COMMESSA	LOTTO	FASE	ENTE	TIPO DOC.	OPERA/DISCIPLINA	PROGR.	REV.
IQ01	01	R	22	N5	SA0001	019	B

Rev.	Descrizione	Redatto	Data	Verificato	Data	Approvato	Data	Autorizzato Data
A	Emissione esecutiva	A. Colonna	Ottobre 2021	P. Tucci G. Dajelli	Ottobre 2021	M. Berlingieri	Ottobre 2021	C. Ercolani Marzo 2024
B	Emissione recepimento osservazioni Dibattito Pubblico	A. Colonna	Marzo 2024	G. Dajelli	Marzo 2024	L. Martinelli	Marzo 2024	

ITALFERR S.p.A. Dott.ssa Cynthia Ercolani Ordine Agrotecnici e Agrotecnici Laureati di Roma, Viterbo e Rieti

File:IQ0101R22N5SA0001019B.DWG

n. Elab.: