

QUADRUPPLICAMENTO LINEA TORTONA - VOGHERA

Interventi in progetto

- Binari esistenti
- Binari di progetto
- Opere in progetto
- Muri
- Barriera antirumore
- Muro con barriera antirumore
- Deviazione torrente grue
- Demolizioni

Sistema della cantierizzazione - Aree di cantiere

- CB - Cantiere base
- CO - Cantiere operativo
- AT - Area tecnica
- AS - Area di stoccaggio
- DT - Deposito temporaneo
- CAT - Cantiere tecnologico

PATRIMONIO STORICO

- Rocca / castello
- Architettura / complessi religiosi
- Villa / palazzo
- Nucleo rurale
- Architettura rurale a valenza paesistica
- Cascina
- Cappella votiva

AMBITI OMOGENEI

- Centro / nucleo storico
- Corridoi fluviali
- Paesaggio fluviale
- Paesaggio della pianura cerealicola
- Tessuto urbano ad alta densità
- Paesaggio urbanizzato delle frange metropolitane

I livello

- Rete ferroviaria storica
- Rete stradale storica

II livello

- Siepi / filari
- Vegetazione ripariale
- Macchie boscate

III livello

- Servizi a scala urbana
- Paesaggio dell'industrializzazione


Elementi naturali di contenimento visuale

- Barriere infrastrutturali

Elementi della percezione

- Fronti
- Perettori isolati

* Beni del patrimonio storico della Lombardia e del Piemonte - Fonti: Archivio SITAP, elenco della Soprintendenza ai Beni Architettonici e Paesaggistici Provincia di Alessandria e Provincia di Pavia, elaborazione da tavole di azzonamento del P.R.G. comunali

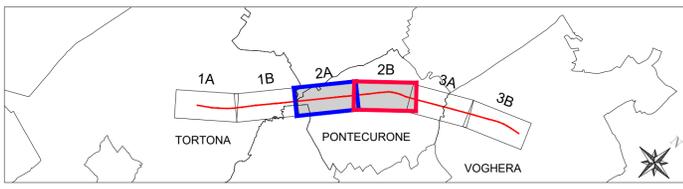

COMMITTENTE: **RFI** RETE FERROVIARIA ITALIANA GRUPPO FERROVIE DELLO STATO ITALIANE

PROGETTAZIONE: **ITALFERR** GRUPPO FERROVIE DELLO STATO ITALIANE

CUP: J71H9200020011

DIREZIONE TECNICA
U.O. ARCHITETTURA AMBIENTE E TERRITORIO
S.O. AMBIENTE

PROGETTO DI FATTIBILITA' TECNICA ED ECONOMICA
VELOCIZZAZIONE DELLA LINEA MILANO GENOVA
QUADRUPPLICAMENTO DELLA LINEA TORTONA VOGHERA

STUDIO DI IMPATTO AMBIENTALE
CARTA DELLA STRUTTURA DEL PAESAGGIO E DELLA VISUALITA'
 Tavola 2 di 3

SCALA: 1:5000

COMMESSA LOTTO FASE ENTE TIPO DOC. OPERA/DISCIPLINA PROGR. REV.

I Q 01 01 R 22 N 5 S A 00 01 023 C

Rev.	Descrizione	Redatto	Data	Verificato	Data	Approvato	Data	Autorizzato Data
A	Emissione esecutiva	A. Colonna	Ottobre 2021	A. Colonna G. Dagli	Ottobre 2021	M. D'Alagni	Ottobre 2021	C. Enzo Marzo 2021
B	Rimessione per respice richiesta RFI a CSLLPP	A. Colonna	Dicembre 2023	T. Caputo G. Dagli	Dicembre 2023	L. Martinelli	Dicembre 2023	C. Enzo Marzo 2024
C	Emissione regolamento osservazioni Dibattito Pubblico	A. Colonna	Marzo 2024	T. Caputo G. Dagli	Marzo 2024	L. Martinelli	Marzo 2024	C. Enzo Marzo 2024

ITAV/ERK S.p.A.
 Dott.ssa Claudia Ercolessi
 Ordine Ingegnere e Agronomo n. 11/0001/2001/0001 di Roma, P.A. n. 11/0001/2001/0001

File: IQ0101R22N5SA0001023C.DWG n. Elab.: