



QUADRUPPLICAMENTO LINEA TORTONA - VOGHERA

Interventi in progetto

- Binari esistenti
- Binari di progetto
- Opere in progetto
- Muri
- Barriera antirumore
- Muro con barriera antirumore
- Deviazione torrente grue
- Demolizioni

Sistema della cantierizzazione - Aree di cantiere

- CB - Cantiere base
- CO - Cantiere operativo
- AT - Area tecnica
- AS - Area di stoccaggio
- DT - Deposito temporaneo
- CAT - Cantiere tecnologico

PATRIMONIO STORICO

- Rocca / castello
- Architettura / complessi religiosi
- Villa / palazzo
- Nucleo rurale
- Architettura rurale a valenza paesistica
- Cascina
- Cappella votiva

AMBITI OMOGENEI

- Centro / nucleo storico
- Corridoi fluviali
- Paesaggio fluviale
- Paesaggio della pianura cerealicola
- Tessuto urbano ad alta densità
- Paesaggio urbanizzato delle frange metropolitane

Elementi naturali di contenimento visuale

- Siepi / filari
- Vegetazione ripariale
- Macchie boscate

Elementi della percezione

- Fronti
- Percettori isolati


Elementi infrastrutturali

- Rete ferroviaria storica
- Rete stradale storica
- Barriere infrastrutturali

Principali elementi detrattori e di frammentazione

- Servizi a scala urbana
- Paesaggio dell'industrializzazione

* Beni del patrimonio storico della Lombardia e del Piemonte - Fonti: Archivio SITAP, elenco della Soprintendenza ai Beni Architettonici e Paesaggisti Provincia di Alessandria e Provincia di Pavia, elaborazione da tavole di azionamento dei P.R.G. comunali

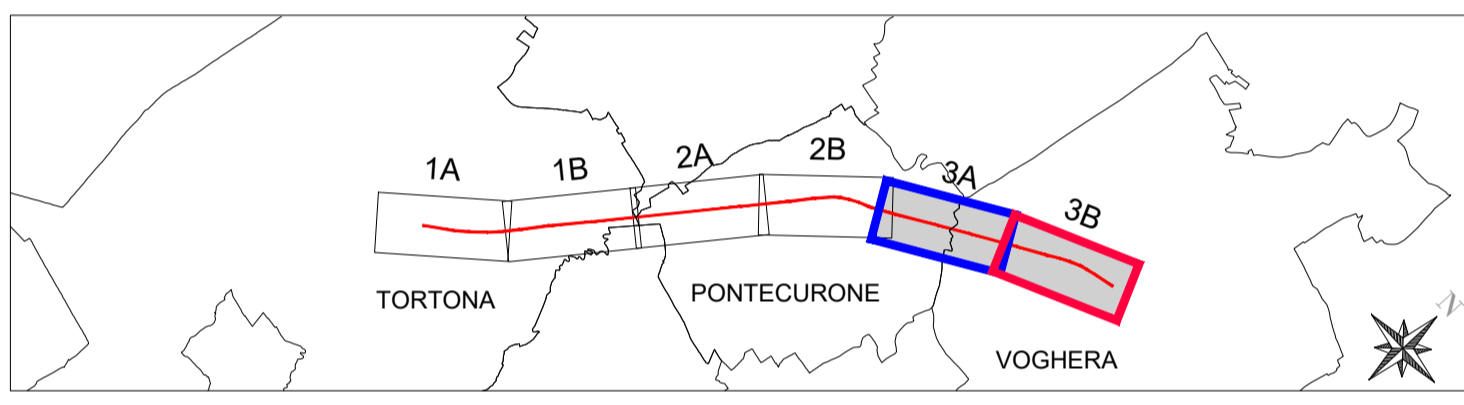

COMMITTENTE: **RFI** RETE FERROVIARIA ITALIANA GRUPPO FERROVIE DELLO STATO ITALIANE

PROGETTAZIONE: **ITALFERR** GRUPPO FERROVIE DELLO STATO ITALIANE

CUP: J71H92000020011

DIREZIONE TECNICA
U.O. ARCHITETTURA AMBIENTE E TERRITORIO
S.O. AMBIENTE

PROGETTO DI FATTIBILITA' TECNICA ED ECONOMICA
VELOCIZZAZIONE DELLA LINEA MILANO GENOVA
QUADRUPPLICAMENTO DELLA LINEA TORTONA VOGHERA

RELAZIONE PAESAGGISTICA
CARTA DELLA STRUTTURA DEL PAESAGGIO E DELLA VISUALITA'
 Tavola 3 di 3

SCALA: 1:5.000

COMMESSA	LOTTO	FASE	ENTE	TIPO DOC.	OPERA/DISCIPLINA	PROGR.	REV.
I	Q	01	R	22	N5	1	M00002
						003	B

Rev.	Descrizione	Redatto	Data	Verificato	Data	Approvato	Data	Autorizzato/Data
A	Emissione esecutiva	A. Colonna	Ottobre 2021	A. Colonna	Ottobre 2021	M. D'Alagni	Ottobre 2021	C. Encolanti Marzo 2022
B	Emissione recepimento osservazioni Dibattito Pubblico	A. Colonna	Marzo 2024	G. D'Agli T. Capriano	Marzo 2024	L. Marinelli	Marzo 2024	ITAUURK S.p.A. Destessa Capriani Emissione dal Roma 1/2/2024

File: I00101R22N5IM0002003B.DWG n. Elab.: