

**QUADRUPPLICAMENTO LINEA TORTONA - VOGHERA**

**Interventi in progetto**

- Binari esistenti
- Binari di progetto
- Opere in progetto
- Muri
- Barriera antirumore
- Muro con barriera antirumore
- Deviazione torrente grue
- Demolizioni

**Sistema della cantierizzazione - Aree di cantiere**


- CB - Cantiere base
- CO - Cantiere operativo
- AT - Area tecnica
- AS - Area di stoccaggio
- DT - Deposito temporaneo
- CAT - Cantiere tecnologico

**AREE TUTELATE PER LEGGE**  
ai sensi dell'art 142 del D.lgs n. 42 del 2004

- Lettera c - I fiumi - i torrenti - i corsi d'acqua
- Lettera c - Fasce di 150 m
- Lettera g - i territori coperti da foreste e da boschi
- Lettera h - Le zone gravate da usi civici - art 33 Nda
- Lettera m - Le zone di interesse archeologico - art 23 Nda
- Percorso stradale di interesse archeologico e fascia di rispetto

**IMMOBILI E AREE DI NOTEVOLE INTERESSE PUBBLICO**  
ai sensi degli artt 136 e 157 del D.lgs n 42 del 2004

- Beni ex L. 1497-39
- art. 136 lett. b) le ville, i giardini e i parchi, non tutelati dalle disposizioni della Parte seconda del Codice, che si distinguono per la loro non comune bellezza

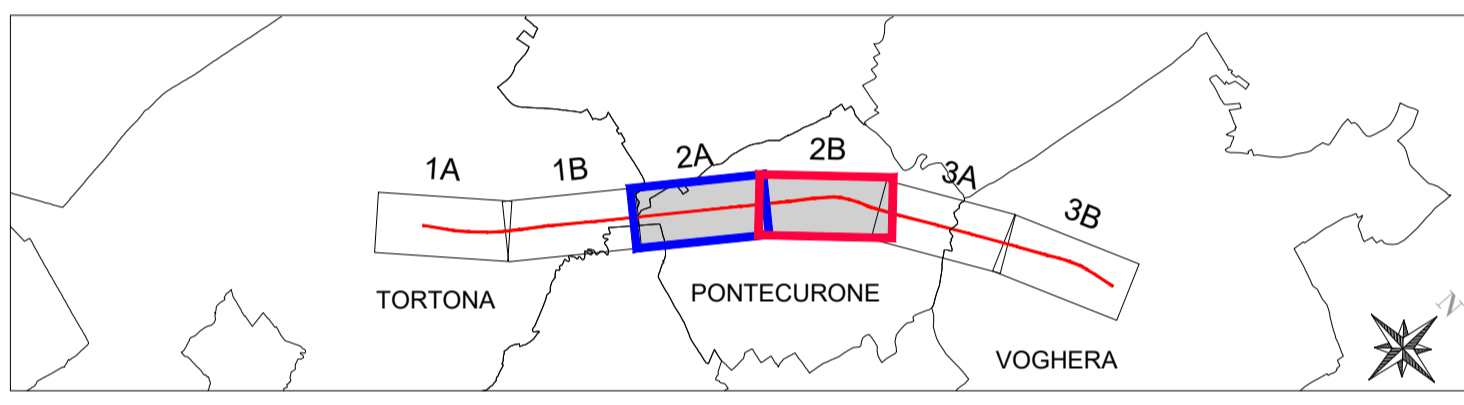

COMMITTENTE: **RFI RETE FERROVIARIA ITALIANA GRUPPO FERROVIE DELLO STATO ITALIANE**

PROGETTAZIONE: **ITALFERR GRUPPO FERROVIE DELLO STATO ITALIANE**

CUP: J71H92000020011

**DIREZIONE TECNICA**  
**U.O. ARCHITETTURA AMBIENTE E TERRITORIO**  
**S.O. AMBIENTE**

**PROGETTO DI FATTIBILITA' TECNICA ED ECONOMICA**  
**VELOCIZZAZIONE DELLA LINEA MILANO GENOVA**  
**QUADRUPPLICAMENTO DELLA LINEA TORTONA VOGHERA**

**RELAZIONE PAESAGGISTICA**  
**CARTA DEI VINCOLI E DELLE TUTELE**  
Tavola 2 di 3

SCALA: 1:5000

COMMESSA LOTTO FASE ENTE TIPO DOC. OPERA/DISCIPLINA PROGR. REV.  
I Q 01 01 R 22 N 5 1 M 00 02 008 C

Rev.	Descrizione	Redatto	Data	Verificato	Data	Approvato	Data	Autorizzato/Data
A	Emissione esecutiva	A. Colonna	Ottobre 2021	G. Tucci G. Dagelli	Ottobre 2021	M. Berlingieri	Ottobre 2021	C. Encolanti Marzo 2022
B	Rimessione per recesso richiesta RFI a CSLLPP	A. Colonna	Dicembre 2023	T. Capriano T. Capriano	Dicembre 2023	L. Martinelli	Dicembre 2023	C. Encolanti Marzo 2024
C	Emissione regolamento osservazioni Dibattito Pubblico	A. Colonna	Marzo 2024	G. Dagelli	Marzo 2024	L. Martinelli	Marzo 2024	C. Encolanti Marzo 2024

File: I/Q0101R22N5IM0002008C.DWG n. Elab.: