
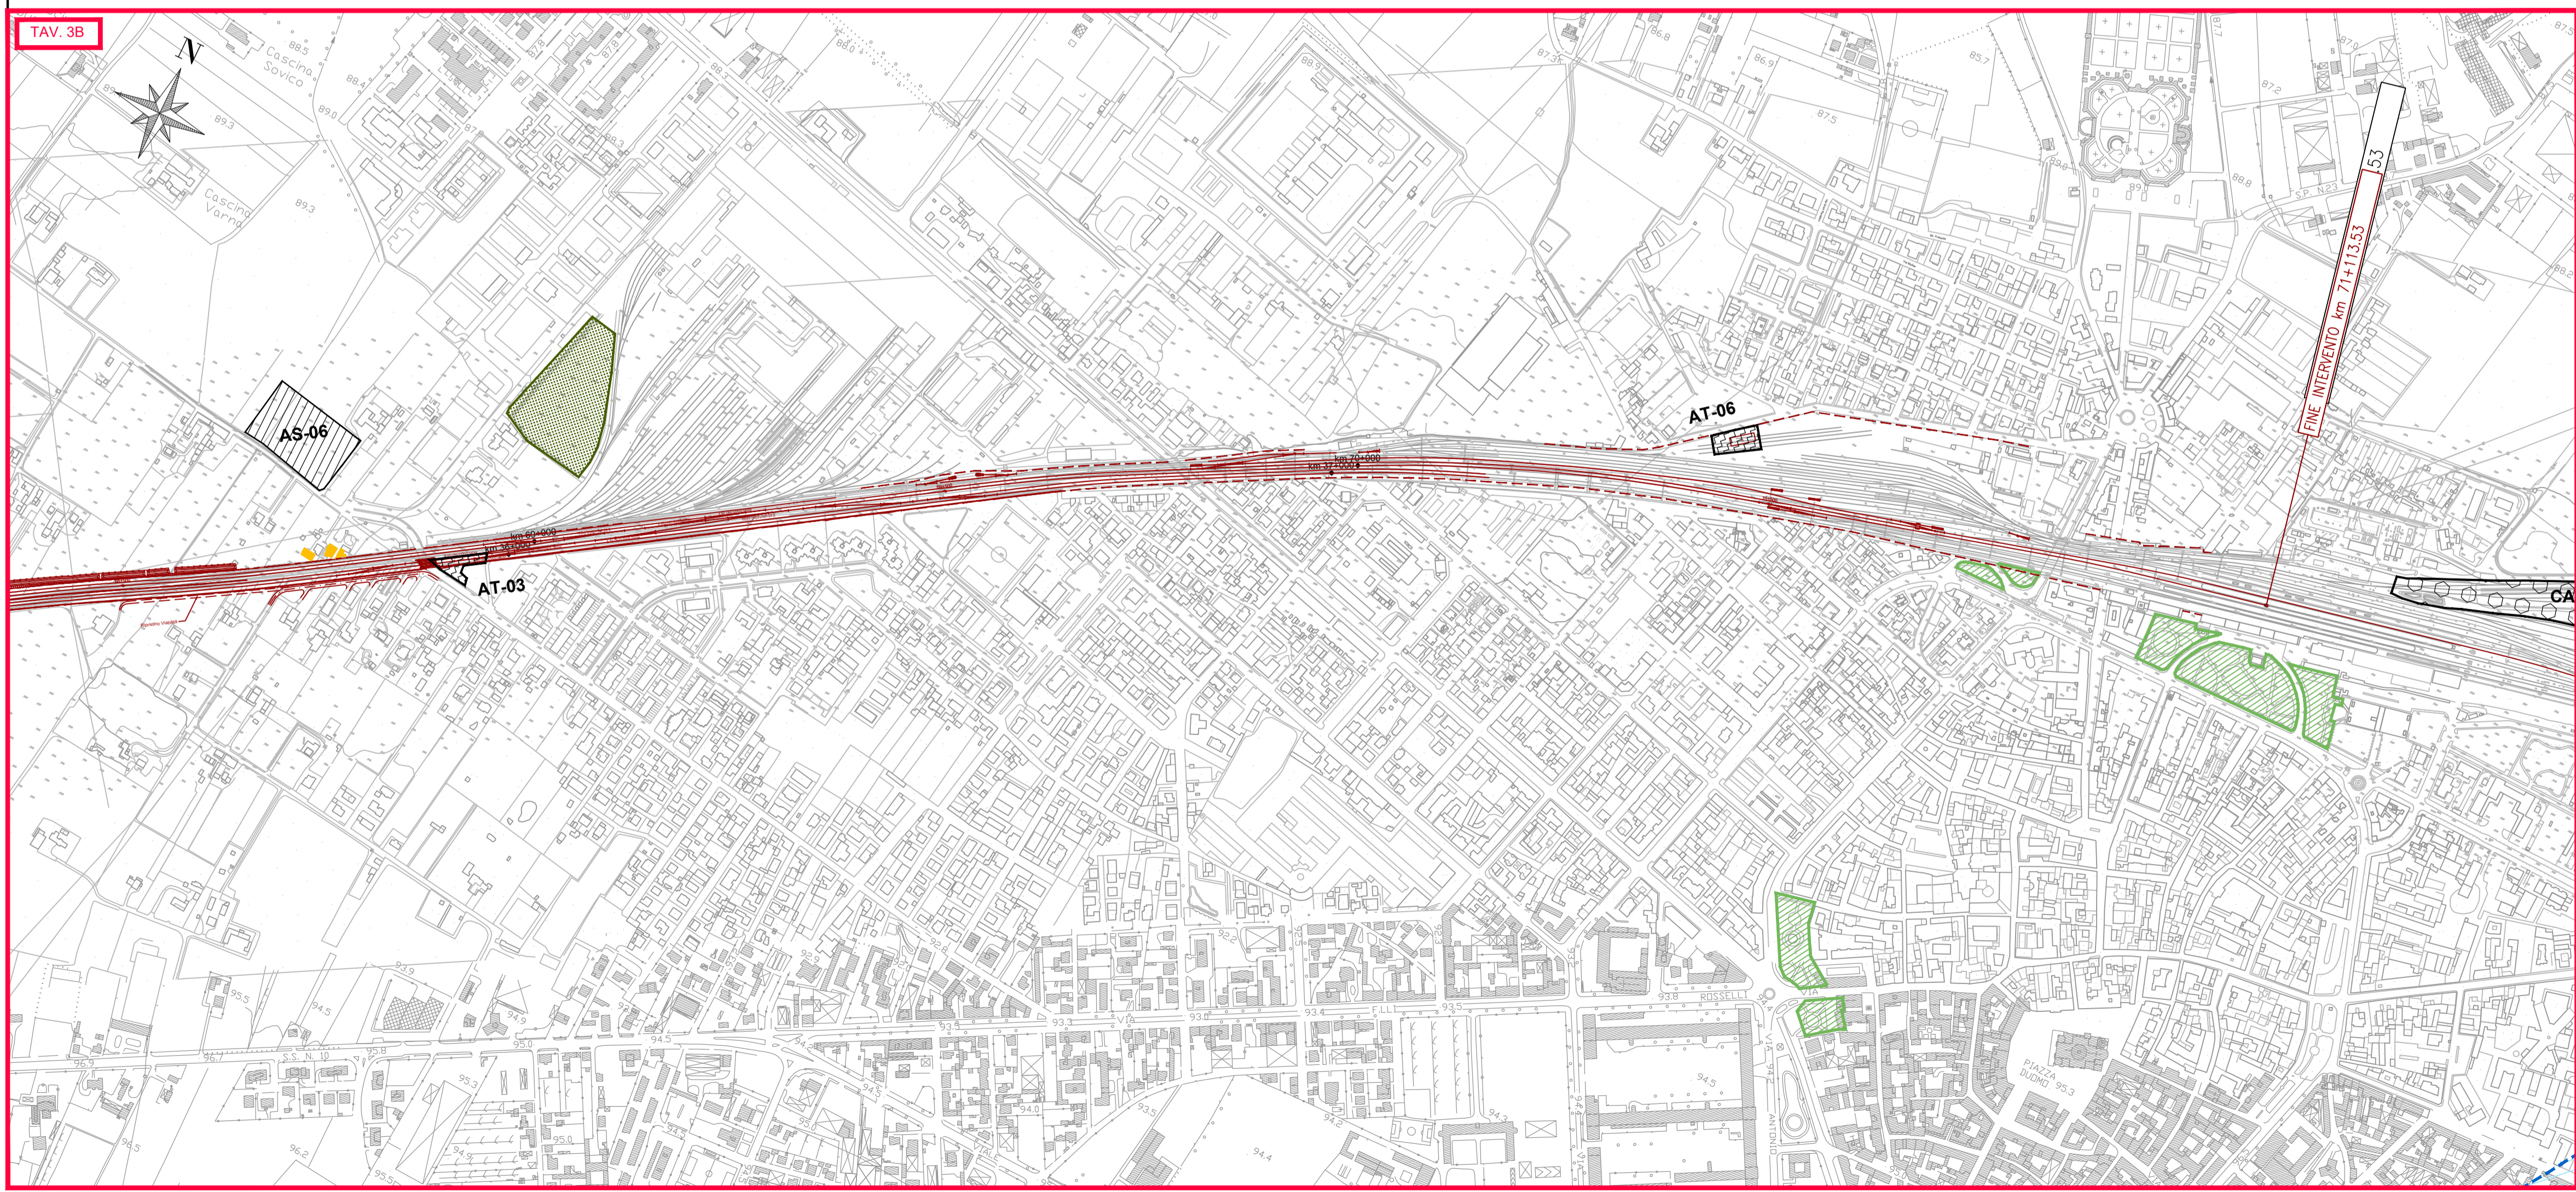


- QUADRUPPLICAMENTO LINEA TORTONA - VOGHERA**
- Interventi in progetto**
- Binari esistenti
  - Binari di progetto
  - Opere in progetto
  - Muri
  - Barriera antirumore
  - Muro con barriera antirumore
  - Deviazione torrente grue
  - Demolizioni
- Sistema della cantierizzazione - Aree di cantiere**
- CB - Cantiere base
  - CO - Cantiere operativo
  - AT - Area tecnica
  - AS - Area di stoccaggio
  - DT - Deposito temporaneo
  - CAT - Cantiere tecnologico
- AREE TUTELATE PER LEGGE**  
ai sensi dell'art 142 del D.lgs n. 42 del 2004
- Lettera c - I fiumi - i torrenti - i corsi d'acqua
  - Lettera c - Fasce di 150 m
  - Lettera g - i territori coperti da foreste e da boschi
  - Lettera h - Le zone gravate da usi civili - art 33 Nda
  - Lettera m - Le zone di interesse archeologico - art 23 Nda
  - Percorso stradale di interesse archeologico e fascia di rispetto
- IMMOBILI E AREE DI NOTEVOLE INTERESSE PUBBLICO**  
ai sensi degli artt 136 e 157 del D.lgs n 42 del 2004
- Beni ex L. 1497-39
  - art. 136 lett. b) le ville, i giardini e i parchi, non tutelati dalle disposizioni della Parte seconda del Codice, che si distinguono per la loro non comune bellezza

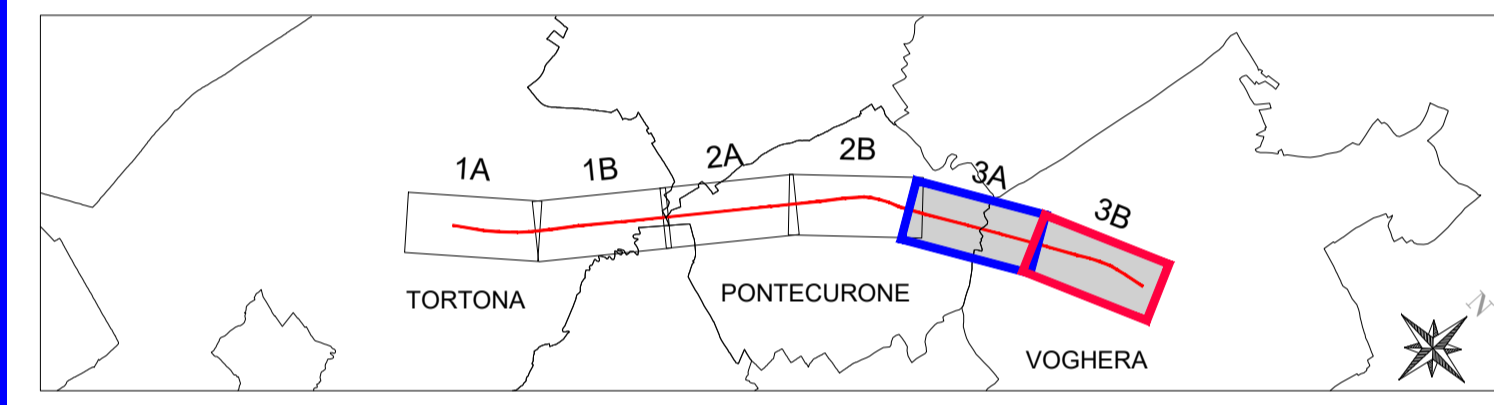

COMMITTENTE: **RFI RETE FERROVIARIA ITALIANA GRUPPO FERROVIE DELLO STATO ITALIANE**

PROGETTAZIONE: **ITALFERR GRUPPO FERROVIE DELLO STATO ITALIANE**

CUP: J71H92000020011

**DIREZIONE TECNICA**  
U.O. ARCHITETTURA AMBIENTE E TERRITORIO  
S.O. AMBIENTE

**PROGETTO DI FATTIBILITA' TECNICA ED ECONOMICA**  
**VELOCIZZAZIONE DELLA LINEA MILANO GENOVA**  
**QUADRUPPLICAMENTO DELLA LINEA TORTONA VOGHERA**

**RELAZIONE PAESAGGISTICA**  
CARTA DEI VINCOLI E DELLE TUTELE  
Tavola 3 di 3

SCALA: 1:5.000

Rev.	Descrizione	Redatto	Data	Verificato	Data	Approvato	Data	Autorizzato/Data
A	Emissione esecutiva	A. Colonna	Ottobre 2021	A. Colonna	Ottobre 2021	M. Dell'Angeli	Ottobre 2021	C. Encolanti Marzo 2021
B	Emissione recepimento osservazioni Dibattito Pubblico	A. Colonna	Marzo 2024	G. Dagli / T. Capriano	Marzo 2024	L. Marinelli	Marzo 2024	ITAU FER S.p.A. Destessa Capriano Ordine di Accordo e Approvazione di Roma, 14/03/2024

File: I0101R22N5IM0002009B.DWG n. Elab.: