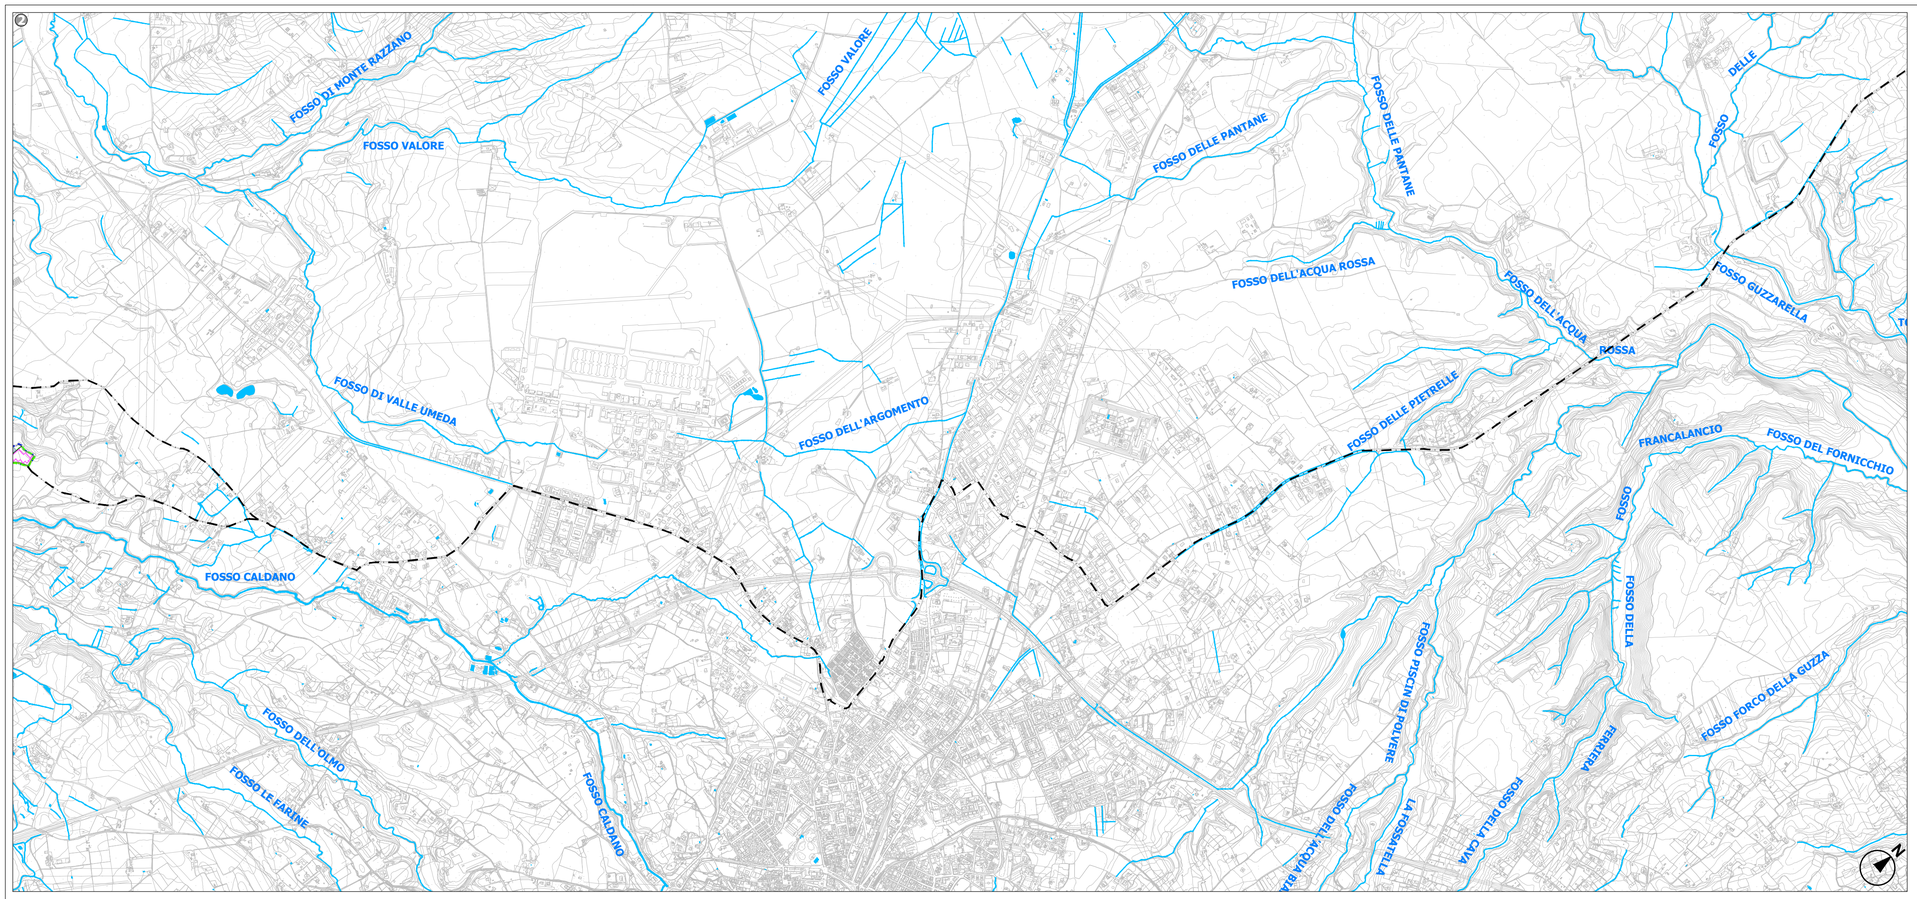

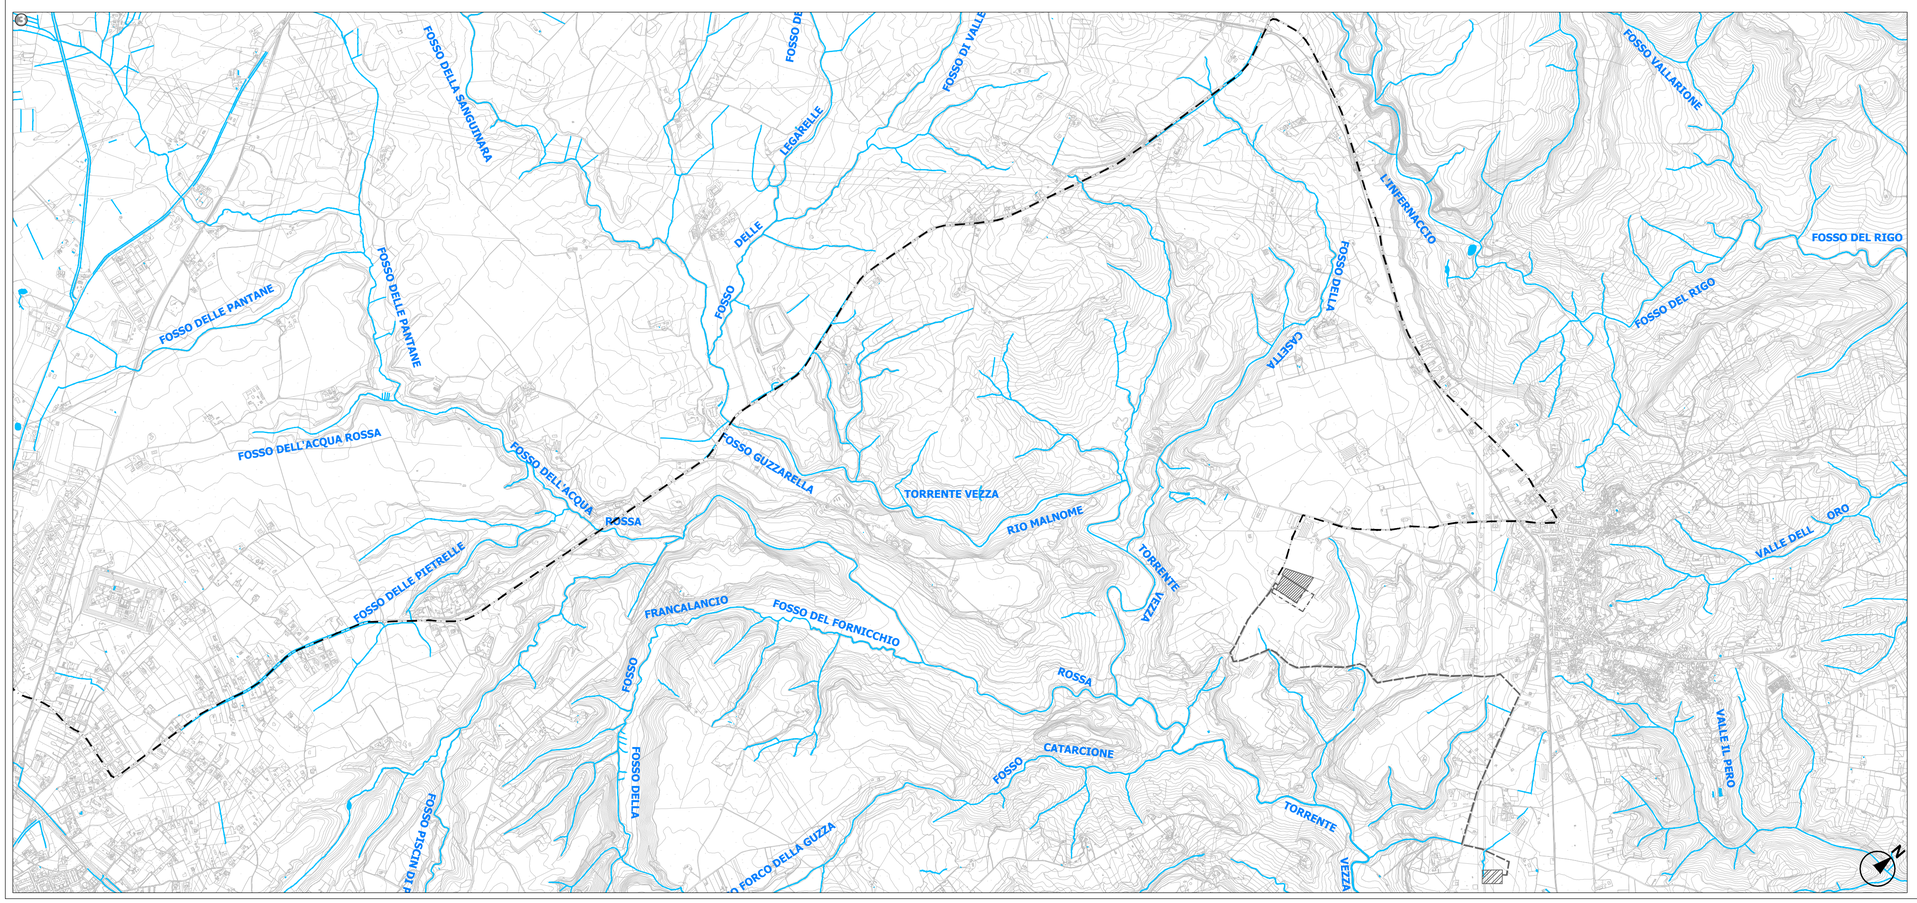

Key Plan

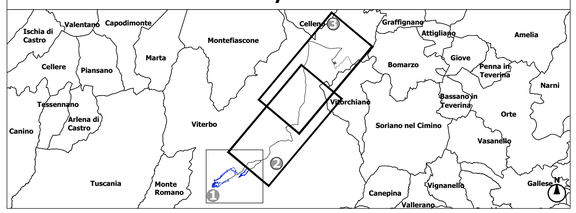

Legenda

Opere connesse all'area d'impianto

Cavidotto di connessione interna ai lotti e a SE Terna da 36 KV

Opere connesse oggetto di altre autorizzazioni

SE 150 KV e utente autorizzate

SE 380-150 KV Autorizzata

Ampliamento SE da autorizzare

Cavidotto di connessione Terna già autorizzato

Idrografia

Corso d'acqua

Specchio d'acqua

Fonti:
Regione Lazio, Geoportale Regionale CTRN, ISPRA, Reticolo Idrografico Nazionale

AGROVOLTAICO VITERBO - COMUNE DI VITERBO

PROGETTO DEFINITIVO

Autorizzazione Unica ai sensi del D.Lgs. 387/2003 per un impianto agrovoltaico di superficie pari a 107,38 ha costituito da coltivazioni di patata novella, asparago, cavolo a foglia e erbai integrate ad un impianto fotovoltaico con tracker monoassiali (60 MWp) sito in loc. Vaccareccia nel Comune di Viterbo (VT)

CODICE ELABORATO: G.30

TITOLO ELABORATO: Carta del Reticolo Idrografico - Percorso cavidotto

SCALA: 1 : 20.000

FORMATO: A1

PROPONENTE:

APOLLO VITERBO S.R.L.
Viale della Stazione 8, 39100 Bolzano (BZ)
C.F. e P.IVA 03231580212
apolloviterbosrl@legalmail.it

PRESIDENTE CDA

Diego Garfias

PROGETTISTA:

Studio Santi Innovation in Energy
We support the Sustainable Development Goals
CERTIFIKOD ISO 9001, ISO 14001, ISO 50001
Studio Santi srl con socio unico
Via Latina n. 57 - 00058 Santa Marinella (RM)
www.studiosanti.eu - info@studiosanti.eu
tel +39 0766 53 68 98

Ing. Federico Santi
Ordine degli Ingegneri di Roma N. A20930
SANTI
Firmato digitalmente da: FEDERICO SANTI
Data: 2024.04.11 16:57
Formato: PKCS#7
Algoritmo di firma: sha256WithRSAEncryption
Certificato rilasciato da: ARUBA PEC S.p.A. NG CA 3
Valido dal: 09/02/2023
Valido fino al: 09/02/2026

iRide Istituto per la Ricerca e l'Ingegneria dell'Ecosostenibilità
Istituto I.R.I.D.E. Srl
Via Cristoforo Colombo 163 - 00147 Roma
www.istituto-iride.com - iride@pec.istituto-iride.com
Tel +39 06 51606033

Ing. Mauro Di Prete
Ordine degli Ingegneri di Roma N. A14624
MAURO DI PRETE
11.04.2024
09:45:21
GMT+01:00

REV.	DATA	STATO	PREPARATO	RIESAMINATO	APPROVATO
00	31-01-2024	PRIMA EMISSIONE	L. CASSANI	F.SORDELLO	M. DI PRETE

Questo documento o parte di esso non può essere riprodotto, salvato, trasmesso, rielaborato in altri progetti in alcuna forma sia essa elettronica, meccanica, fotografica senza la preventiva autorizzazione di Studio Santi srl. Le informazioni contenute nel presente documento sono da intendersi valide limitatamente all'oggetto del documento stesso. Altre informazioni sono da ritenersi non valide ai fini dell'esecuzione. Le informazioni riportate nel presente documento non sono da intendersi "shop drawing" e pertanto l'esecutore delle opere dovrà verificarle in campo quanto necessario per l'acquisto dei materiali.