




**PRG Comune di Viterbo**

|  |  |
|--|--|
| PERIMETRO CENTRI STORICI   |  |
| <b>A1</b> CENTRI STORICI   | <b>A2</b> COMPLESSO DI INTERESSE STORICO E AMBIENTALE        |
| PERIMETRO PIANI PARTICOLAREGGI   |  |
| <b>B1</b> CONSERVAZIONE DEI VOLUMI E DELLE TIPICITÀ EDILIZIE               | <b>B2</b> RISTRUTTURAZIONE EDILIZIA                          |
| <b>B3</b> SATURAZIONE E SOSTITUZIONE EDILIZIA                              | <b>B4</b> SATURAZIONE E SOSTITUZIONE EDILIZIA NELLE FRAZIONI |
| PERIMETRI DELLE ZONE C   |  |
| <b>C1</b> ESPANSIONE URBANA  | <b>C11</b> ESPANSIONE URBANA                                 |
| <b>C2</b> -  | <b>C12</b> ESPANSIONE FRAZIONI                               |
| <b>C3</b> -  | <b>C13</b> UNITÀ RESIDENZIALI AUTONOME                       |
| <b>C4</b> -  | <b>C14</b> COMPRESORIO RESIDENZIALE                          |
| <b>C5</b> -  | <b>C15</b> COMPRESORIO TURISTICO ALBERGHIERO                 |
| <b>C6</b> -  | <b>C16</b> COMPRESORIO TURISTICO                             |
| <b>C7</b> -  | <b>C17</b> RESIDENZIALE                                      |
| <b>C8</b> -  |  |
| <b>C9</b> -  |  |
| <b>C10</b> -   |  |
| <b>D1</b> ZONA INDUSTRIALE E ARTIGIANALE                                   | <b>D2</b> ZONA ARTIGIANALE                                   |
| <b>E1</b> BOSCHI E FORESTE   | <b>E2</b> BOSCO CEDUI E AREE VEGETAZIONALI                   |
| <b>E3</b> ZONA AGRICOLA VINCOLATA  | <b>E4</b> ZONA AGRICOLA                                      |
| <b>F1</b> SERVIZI E ATTREZZATURE PUBBLICI A LIVELLO TERRITORIALE           | <b>F2</b> SERVIZI E ATTREZZATURE PUBBLICI A LIVELLO LOCALE   |
| <b>F3</b> SERVIZI E ATTREZZATURE PUBBLICI TECNOLOGICI E SPECIALIZZATI      | <b>F4</b> SERVIZI E ATTREZZATURE PRIVATI                     |
| <b>F5</b> SERVIZI PER L'INDUSTRIA  | <b>F6</b> PARCO PUBBLICO                                     |
| <b>F7</b> VERDE SPORTIVO ATTREZZATO  |  |
| <b>G1</b> ZONE DIREZIONALI A LIVELLO TERRITORIALE                          | <b>G2</b> ZONE DIREZIONALI A LIVELLO URBANO                  |
| AEROPORTO  | SERVIZI AEROPORTO  |
| ZONA MILITARE  |  |
| PERIMETRO ZONE ARCHEOLOGICHE   |  |
| RISPETTO STRADALE E FERROVIARIO  | RISPETTO CIMITERIALE   |
| VINCOLO DI INEDIFICABILITÀ ASSOLUTA PER MOTIVI NATURALISTICI O PREISTORICI |  |
| PERIMETRO VINCOLO ORTOSSICLOGICO   | PERIMETRO VINCOLO PREISTORICO                                |
| CONTINI COMUNALI   |  |

**ESISTENTE PROGETTO**

|   |                                  |
|---|----------------------------------|
| ATTREZZATURE SPORTIVE   | ATTREZZATURE DI PARCO PUBBLICO   |
| CAMPUS SCOLASTICO   | GERONTOLOGICO                    |
| OSPEDALE GENERALE   | OSPEDALE PSICHIATRICO            |
| CENTRI AMMINISTRATIVI   | CENTRI SOCIALI E CULTURALI       |
| CHIESA  | ASILO                            |
| SCUOLA  |                                  |
| MERCATO   | AMBULATORIO                      |
| CIMITERO  | MATTatoio                        |
| MERCATI GENERALI  | CARCERE                          |
| NUOVO IMPIANTO TERMAL   | RISTRUTTURAZIONE IMPIANTO TERMAL |
| COLLEGES  | CENTRO DI RISTORO                |
| CENTRO COMMERCIALE TERMAL   |                                  |
| AUTOSTRADA DKTE VITERBO - CIVITAVECCHIA (60 mt D.M. 1.4. 88)        |                                  |
| NUOVA CASSIA (40 mt D.M. 1.4. 88)                                   |                                  |
| VIABILITÀ DI INTERESSE REGIONALE E PROVINCIALE (40 mt D.M. 1.4. 88) |                                  |
| VIABILITÀ DI INTERESSE COMUNALE (30 mt D.M. 1.4. 88)                |                                  |
| TRACCIATI VARI AMMODERNATI  |                                  |
| VIABILITÀ PRINCIPALE A LIVELLO CITTADINO (30 mt D.M. 1.4. 88)       |                                  |
| VIABILITÀ SECONDARIA E LOCALE                                       |                                  |
| STRADE PARCO DI INTERESSE TURISTICO                                 |                                  |
| PARCHEGGIO  |                                  |
| FERROVIA (50 mt)  |                                  |
| SCALO FERROVIARIO   |                                  |

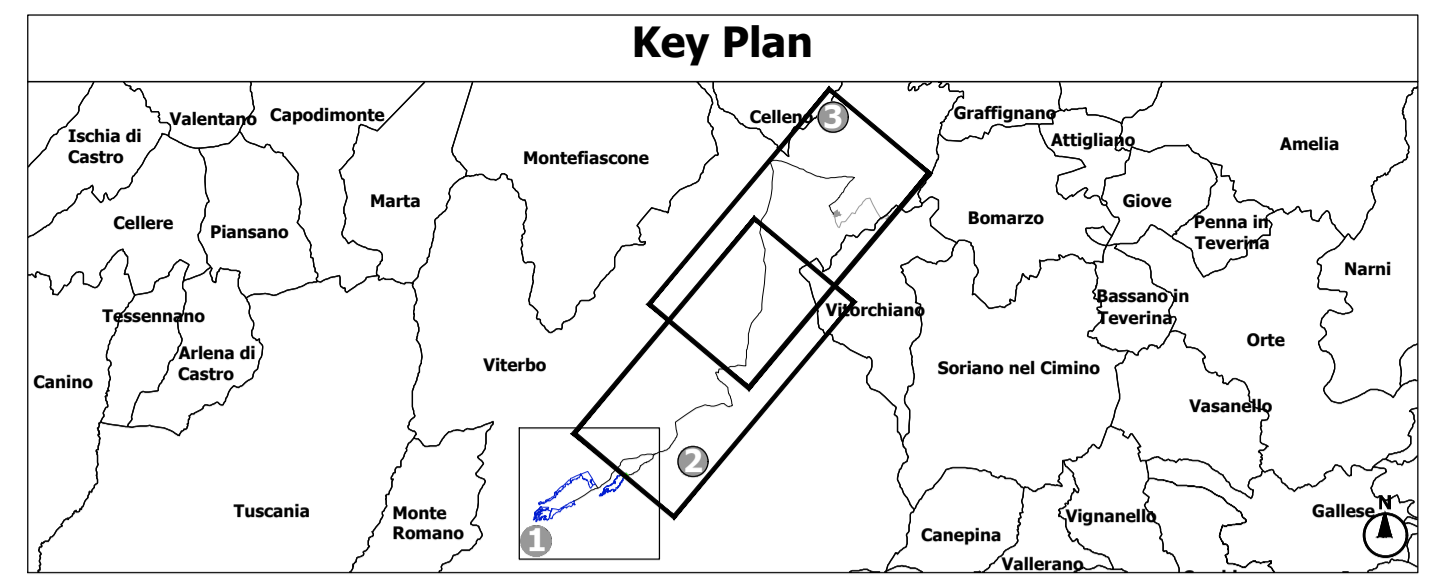

**Legenda**

**Opere connesse all'area d'impianto**

--- Cavidotto di connessione interna ai lotti e a SE Terna da 36 KV

**Opere connesse oggetto di altre autorizzazioni**

SE 150 KV e utente autorizzate

Ampliamento SE da autorizzare

SE 380-150 KV Autorizzata

Cavidotto di connessione Terna già autorizzato

Fonti:  
Comune di Viterbo, Variante al Piano Regolatore generale approvata con DEL. R.L. n. 3068 del 10/02/1979, Fogli 03, 04, 06, 07, 08, 09, 10, 11, 13, 14

| <b>AGROVOLTAICO VITERBO - COMUNE DI VITERBO</b>  |  |                 
|--|--|-----------------|------------|-------------|-------------|-----------|----|------------|-----------------|------------|-------------|-------------|--|--|--|--|--|--|--|--|--|--|--|--|--|
| <b>PROGETTO DEFINITIVO</b>   |  |                 
| Autorizzazione Unica ai sensi del D.Lgs. 387/2003 per un impianto agrovoltaioco di superficie pari a 107,38 ha costituito da coltivazioni di patata novella, asparago, cavolo a foglia e erbai integrate ad un impianto fotovoltaico con tracker monassiali (60 MWp) sito in loc. Vaccareccia nel Comune di Viterbo (VT)   |  |                 
| CODICE ELABORATO:<br><b>G.23</b>   | TITOLO ELABORATO:<br><b>Pianificazione comunale - Percorso cavidotto</b>   |                 |            
| SCALA:<br><b>1 : 20.000</b>  | FORMATO:<br><b>1051 x 594</b>  |                 |            
| PROPONENTE:<br><b>APOLLO VITERBO S.R.L.</b><br>Viale della Stazione 8, 39100 Bologno (BZ)<br>C.F. e P.IVA 0223580212<br>apolloviterbo@gmail.com  | PROGETTISTA:<br>Studio Santi<br>Via Cavour 13, 00185 Roma (RM)<br>www.studiosanti.eu<br>inide<br>Via Cristoforo Colombo 163 - 00147 Roma<br>www.inide.it |                 |            
| PRESIDENTE CDA:<br><b>Diego Garlas</b>   | Ing. Federico Sant<br>Ordine degli Ingegneri di Roma N. A20930<br>Ing. Mauro Di Prete<br>Ordine degli Ingegneri di Roma N. A14624                        |                 |            
|  |  
| <table border="1"> <thead> <tr> <th>REV.</th> <th>DATA</th> <th>STATO</th> <th>PREPARATO</th> <th>RIESAMINATO</th> <th>APPROVATO</th> </tr> </thead> <tbody> <tr> <td>00</td> <td>31-01-2024</td> <td>PRIMA EMISSIONE</td> <td>L. CASSANI</td> <td>F. SORDELLO</td> <td>M. DI PRETE</td> </tr> <tr> <td> </td> <td> </td> <td> </td> <td> </td> <td> </td> <td> </td> </tr> <tr> <td> </td> <td> </td> <td> </td> <td> </td> <td> </td> <td> </td> </tr> </tbody> </table> | REV.   | DATA            | STATO      | PREPARATO   | RIESAMINATO | APPROVATO | 00 | 31-01-2024 | PRIMA EMISSIONE | L. CASSANI | F. SORDELLO | M. DI PRETE |  |  |  |  |  |  |  |  |  |  |  |  |  |
| REV.   | DATA   | STATO           | PREPARATO  | RIESAMINATO | APPROVATO   |           |    
| 00   | 31-01-2024   | PRIMA EMISSIONE | L. CASSANI | F. SORDELLO | M. DI PRETE |           |    
|  |  
|  |  

Questo documento è parte di un set di dati non può essere riprodotto, adattato, trascritto, ristampato o altri progetti in alcuna forma da essa elettronica, meccanica, fotografica senza la preventiva autorizzazione di Studio Santi s.r.l. Le informazioni contenute nel presente documento sono da intendere valide limitatamente all'oggetto del documento stesso. Altre informazioni sono da ottenere non valide ai fini dell'esecuzione. Le informazioni riportate nel presente documento non sono da intendere "Strong Warranty" e pertanto l'assicurazione della stessa dovrà verificarsi in campo quanto necessario per l'acquisto dei materiali.