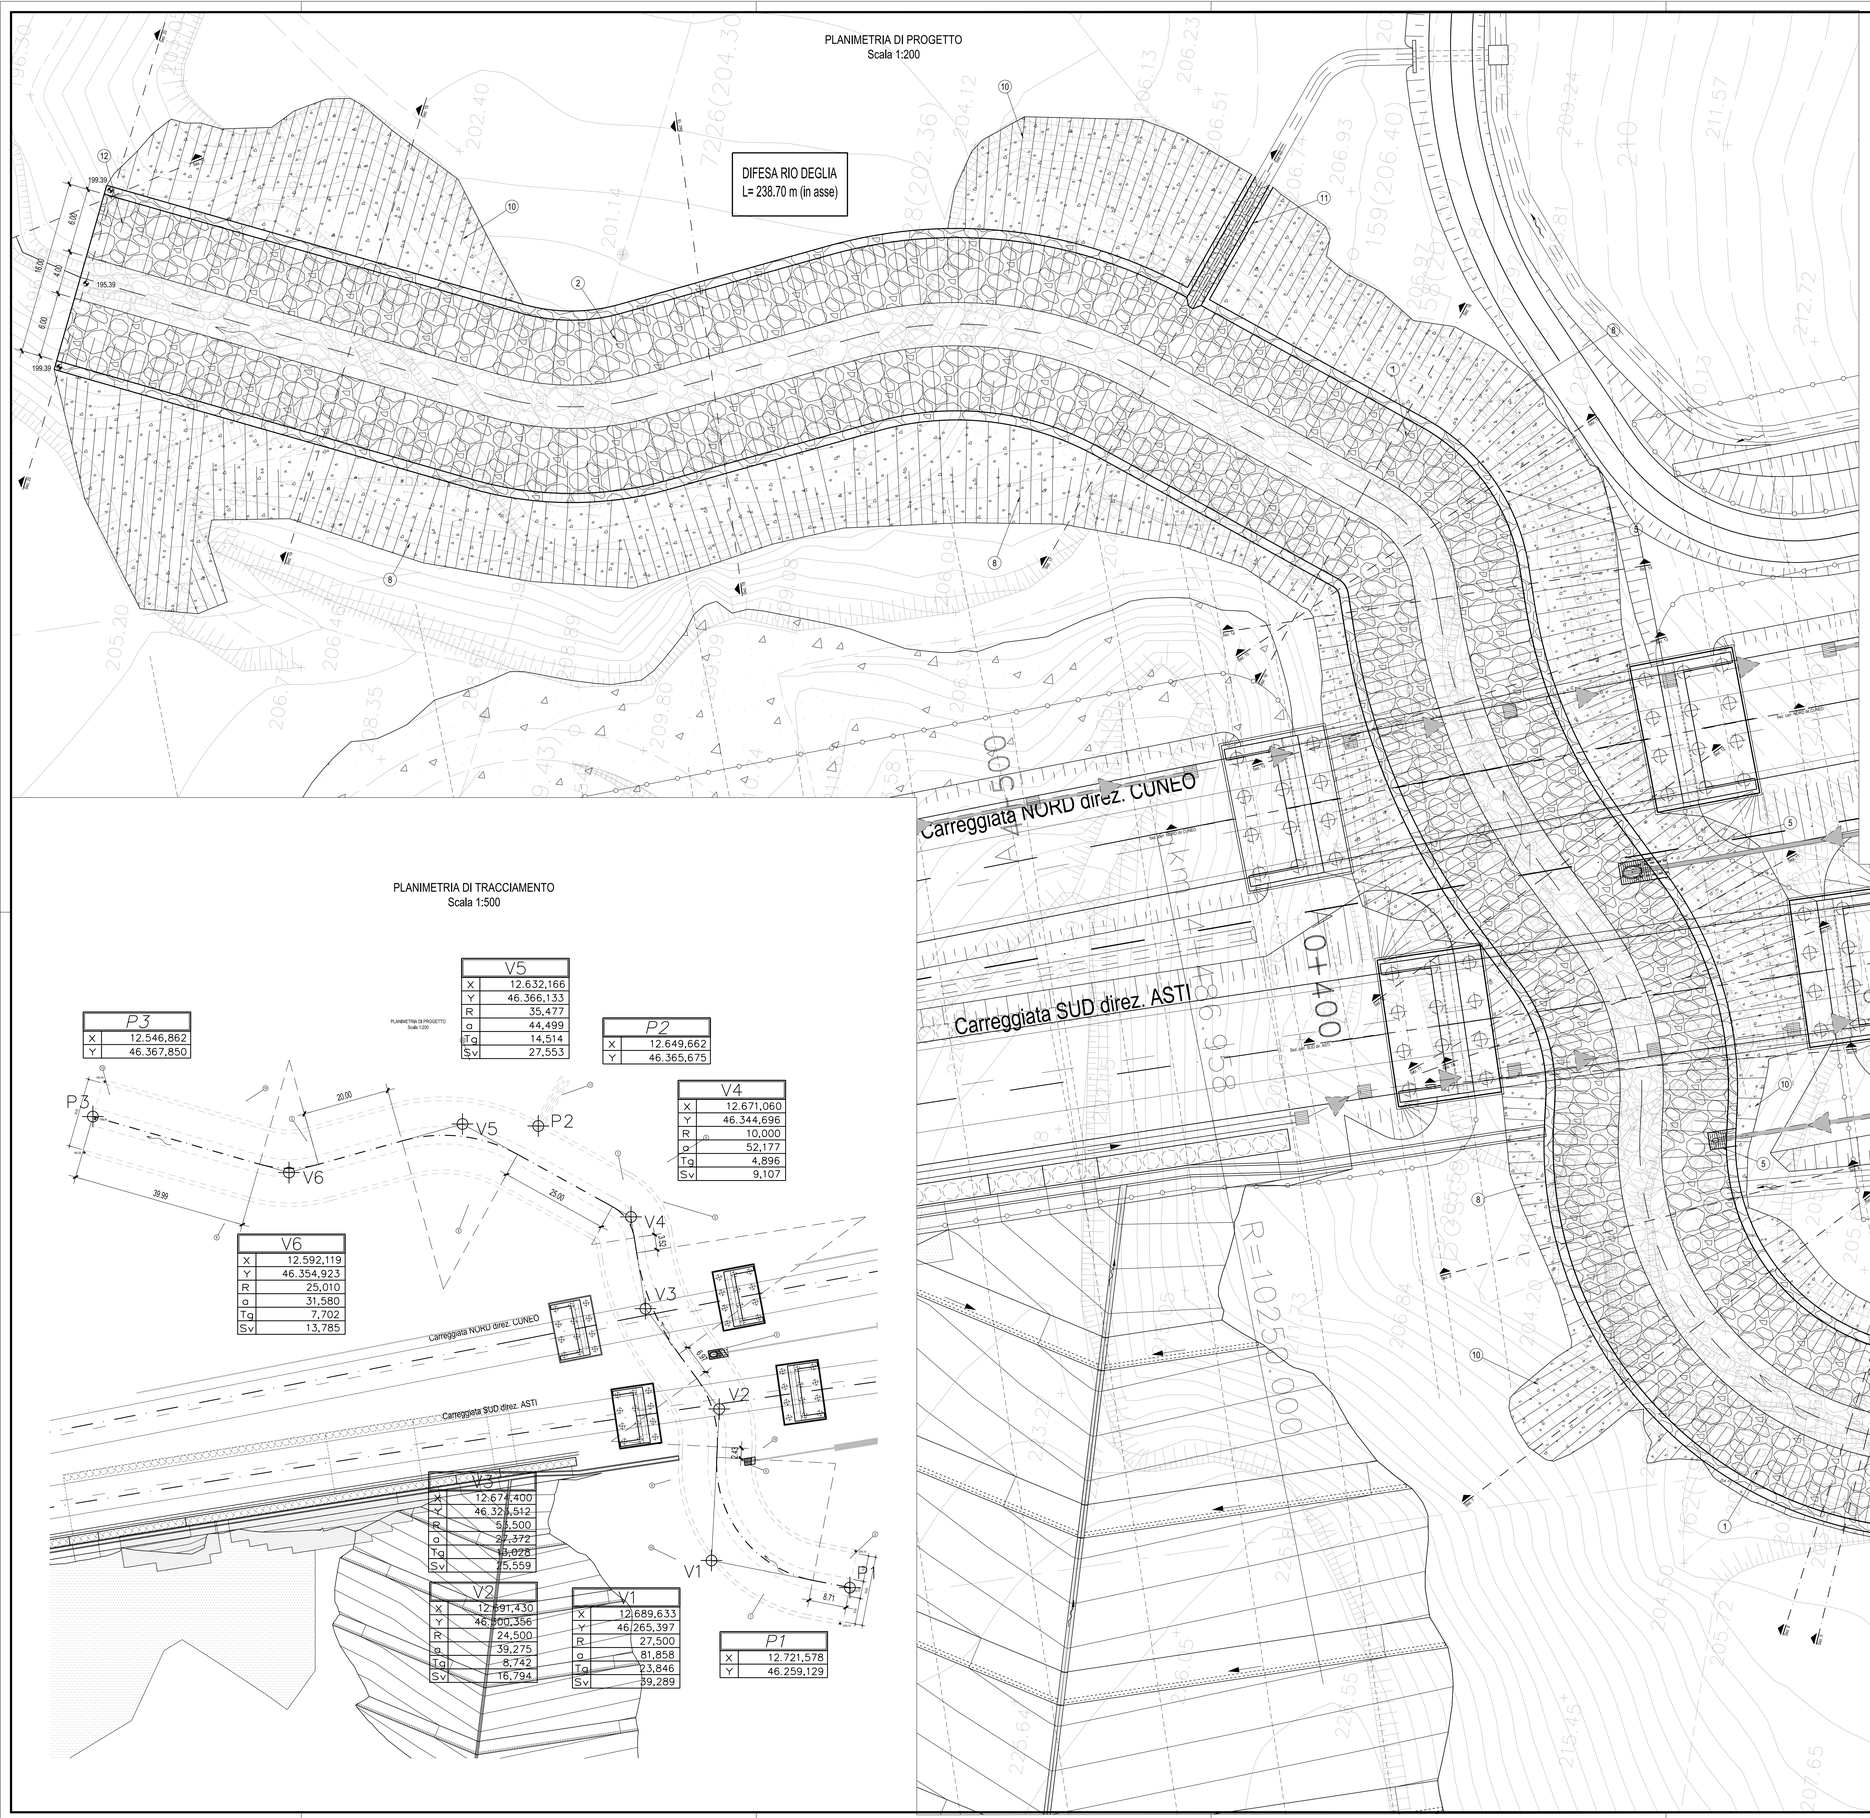PLANIMETRIA DI PROGETTO
Scala 1:200