
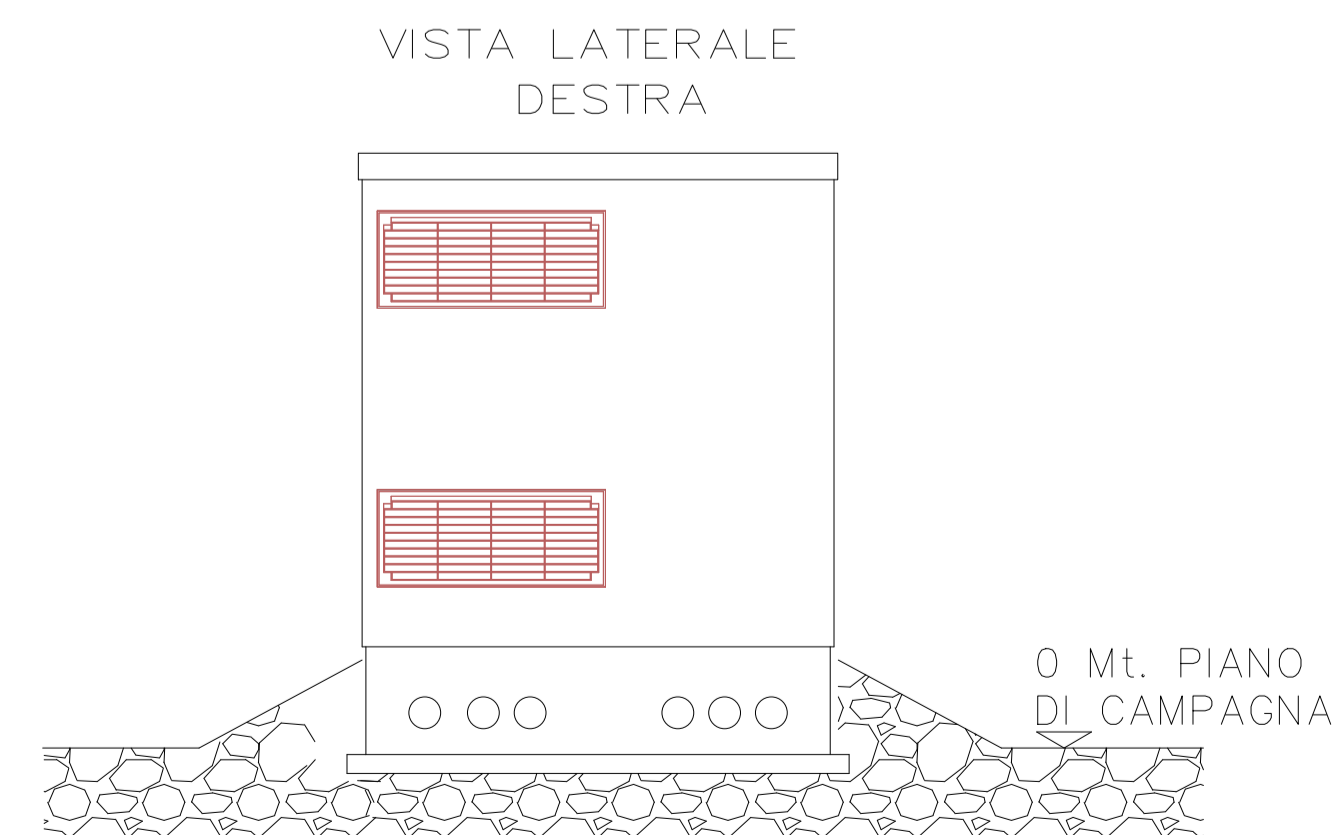
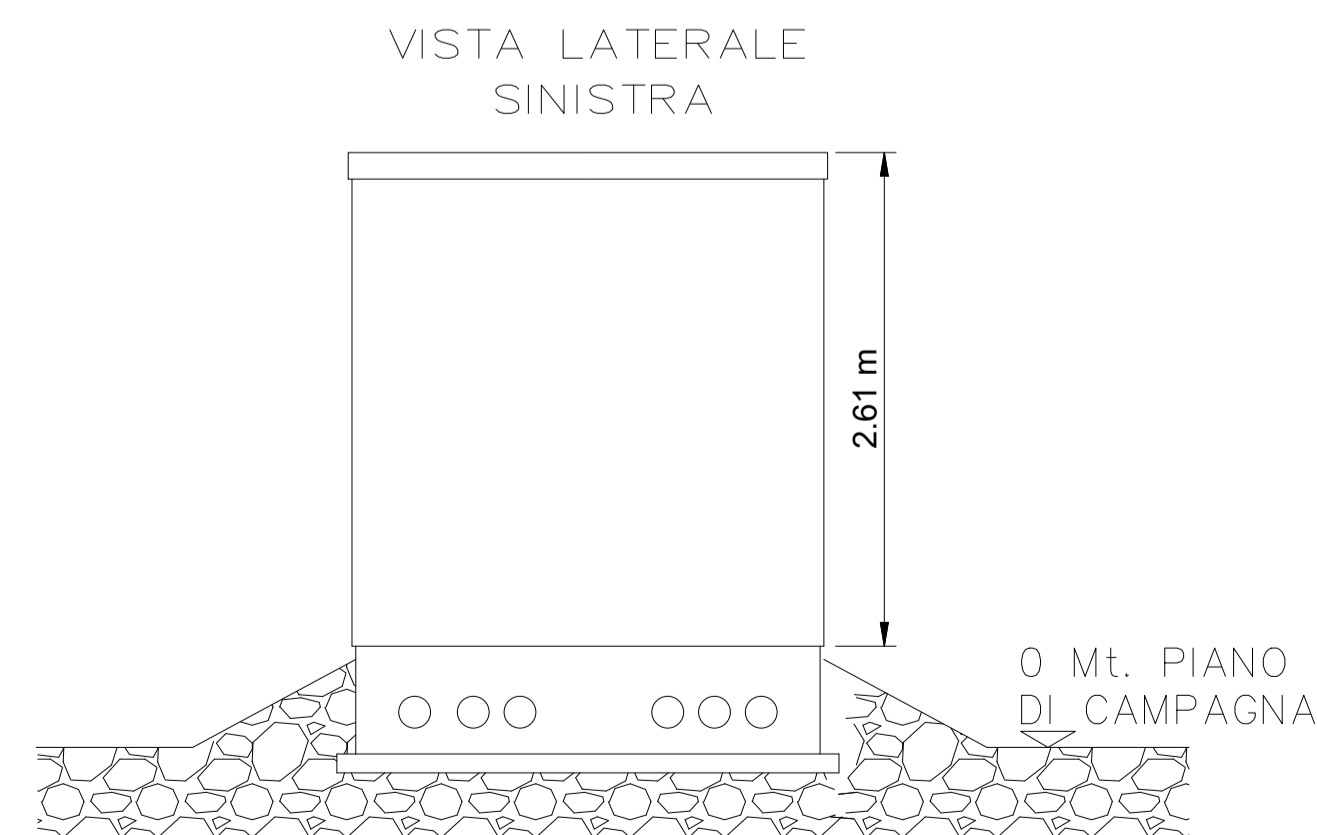
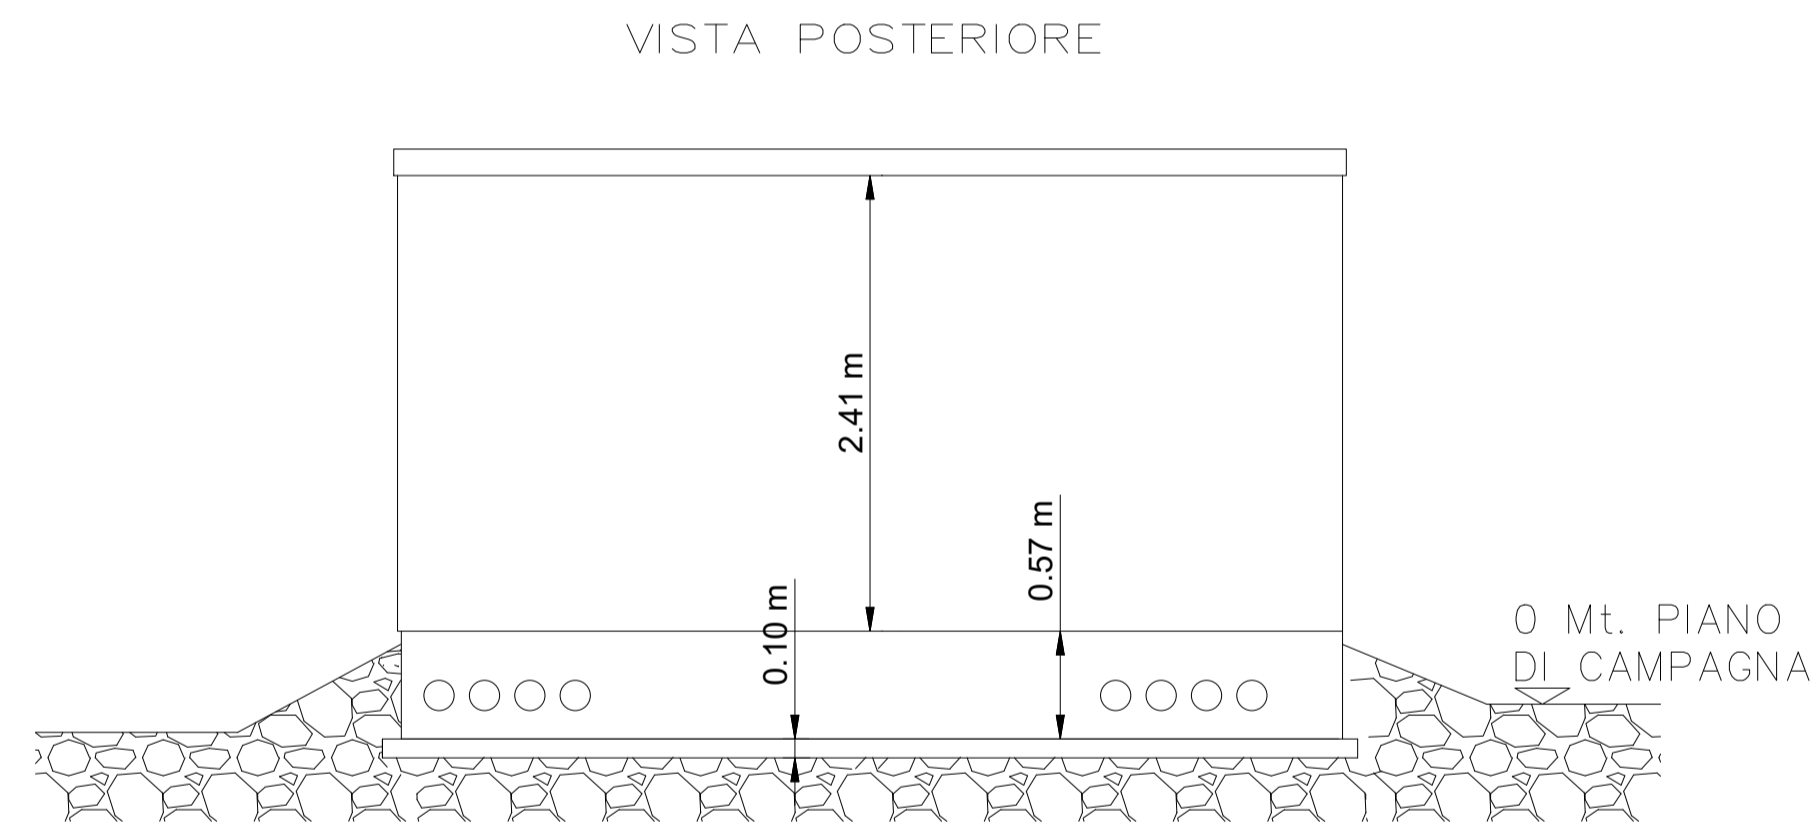
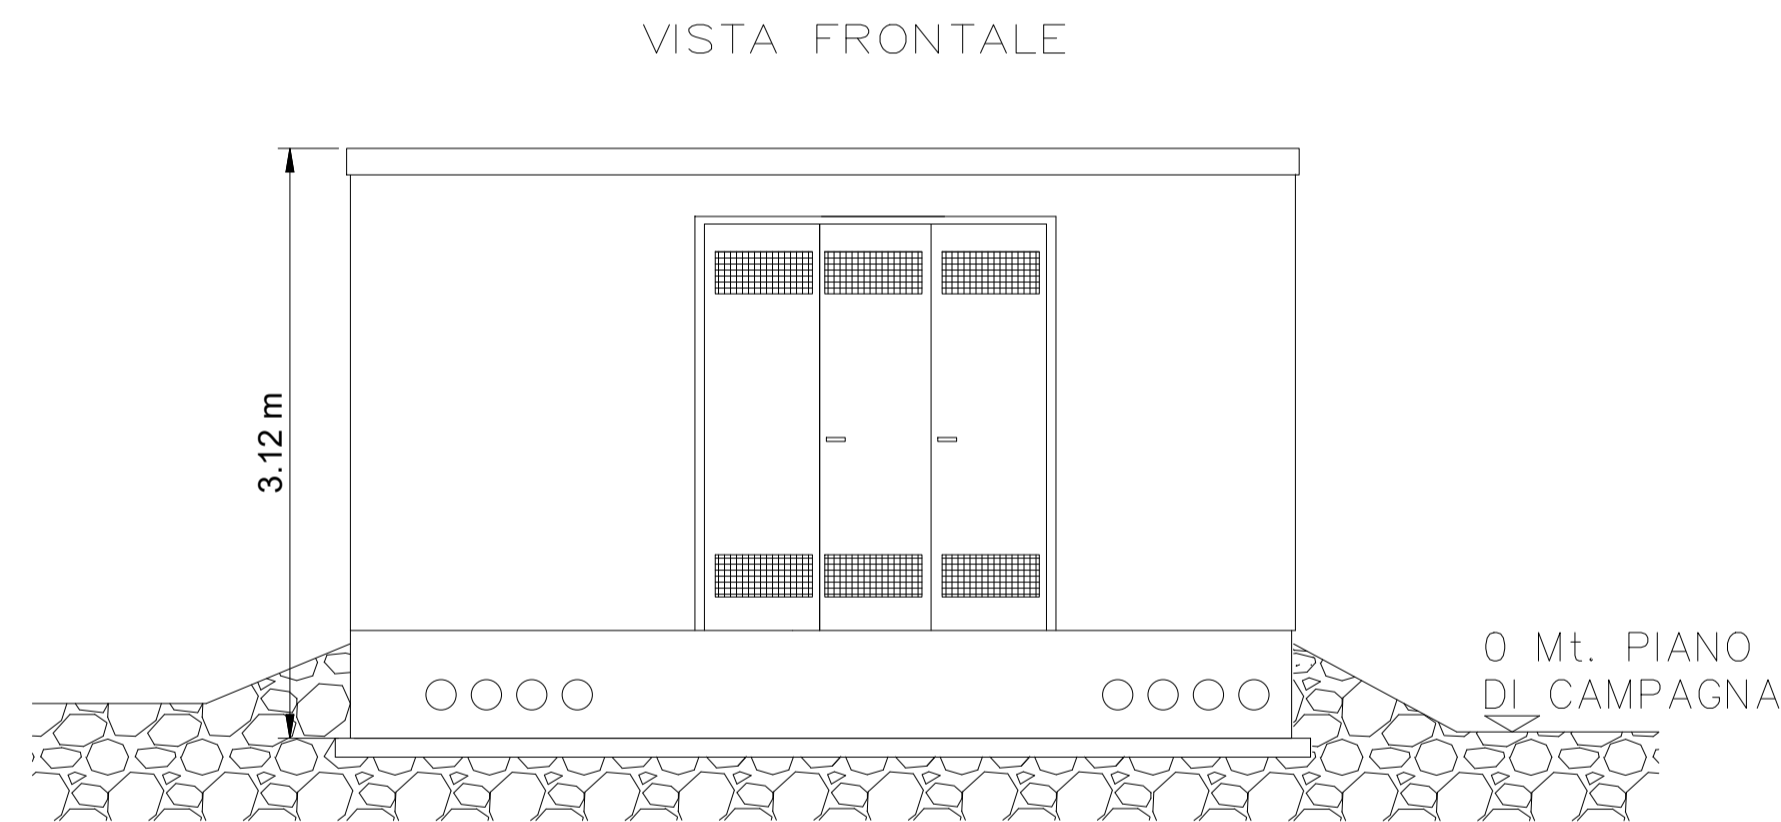


CABINA DI IMPIANTO

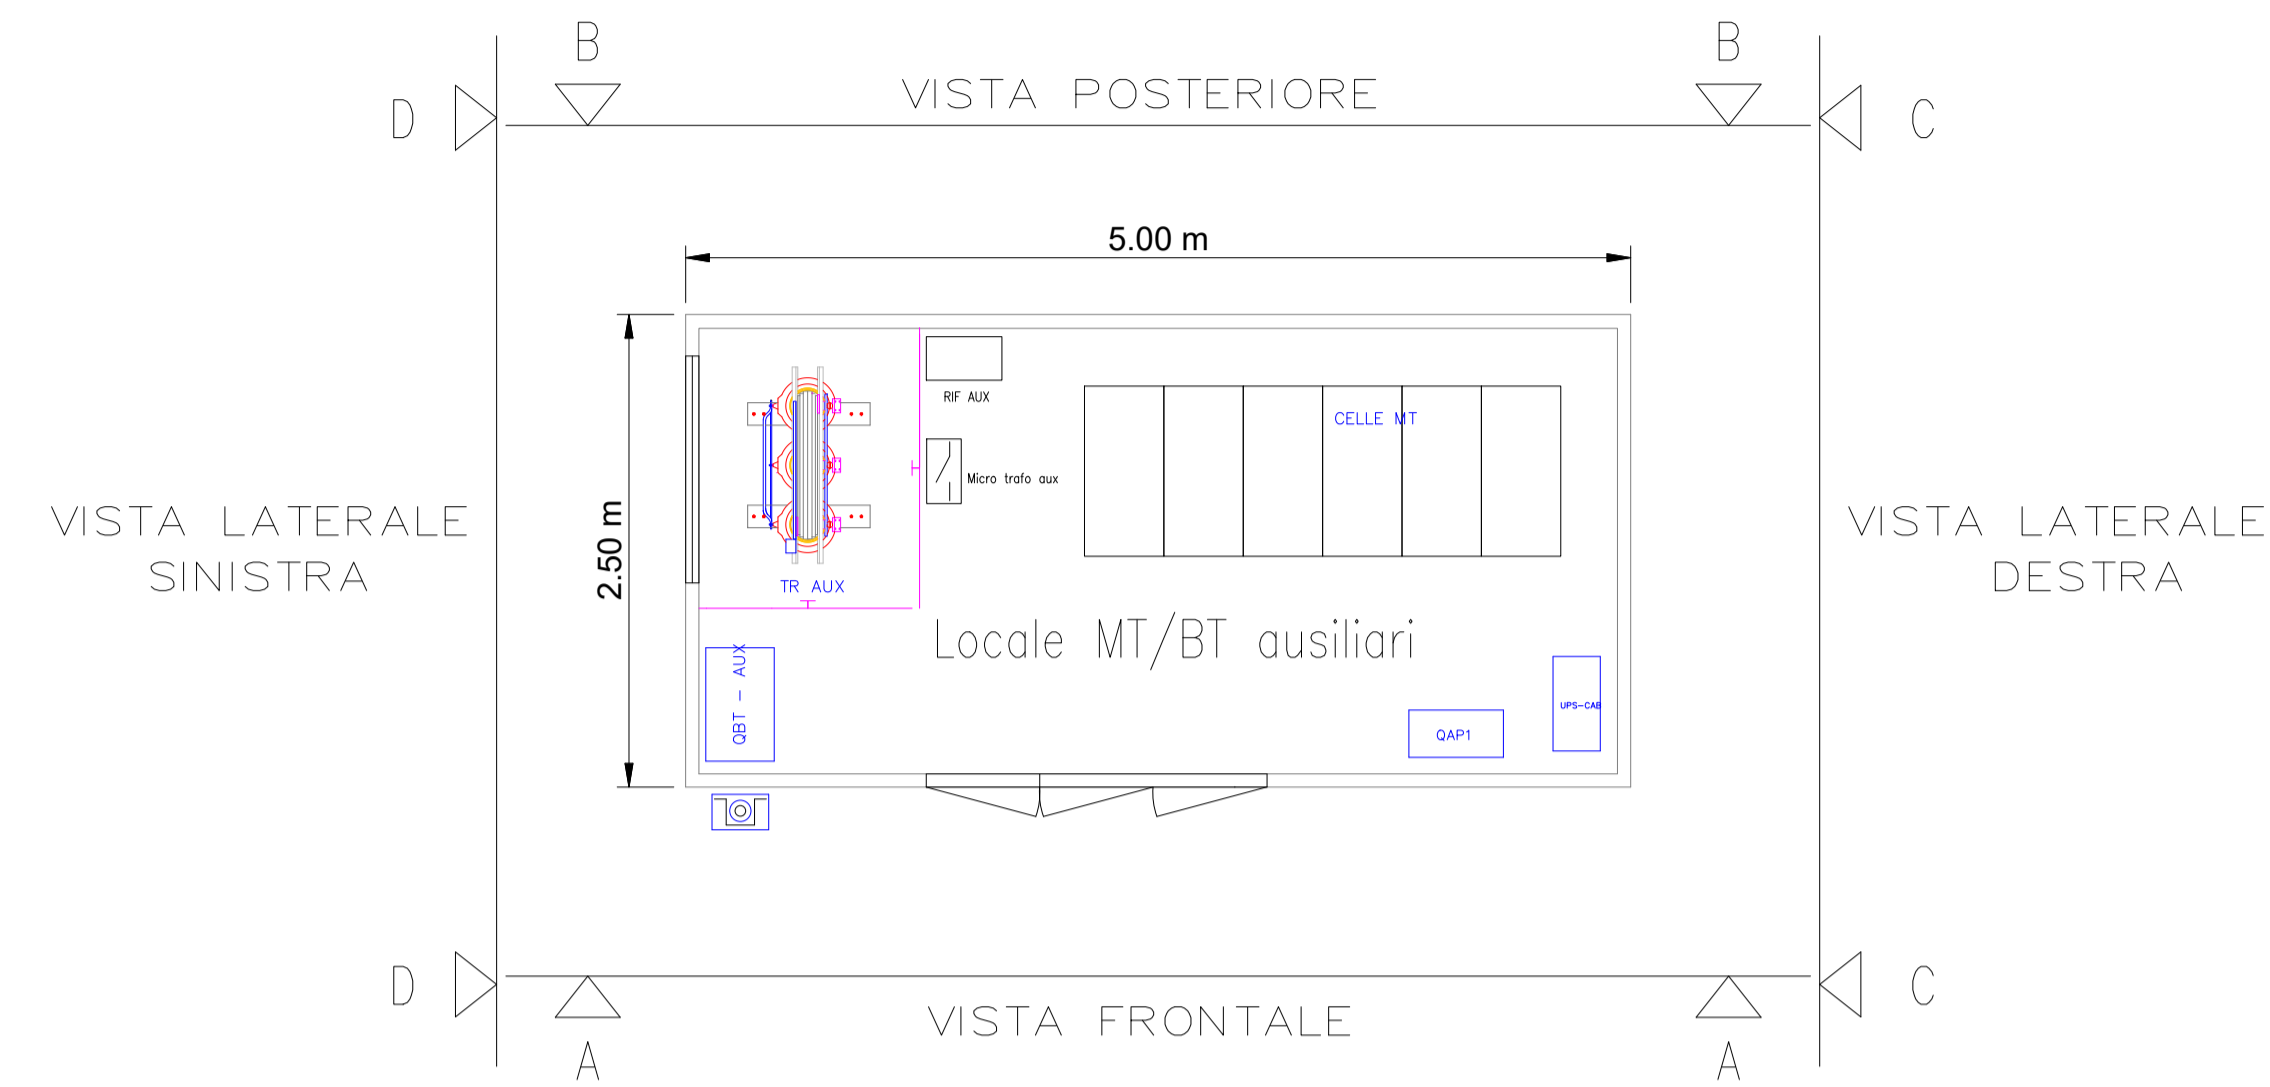

Revisione	Data	Emissione DESCRIZIONE	3E Redatto	EGA Approvato
0	Lug/2023			
		Commissa Impianto fotovoltaico di Sassari 2 (SS) Progetto Definitivo	Scala 1:50	
		Formato A1	Foglio 1 di 1	
		Id. 074.22.01.W09		