
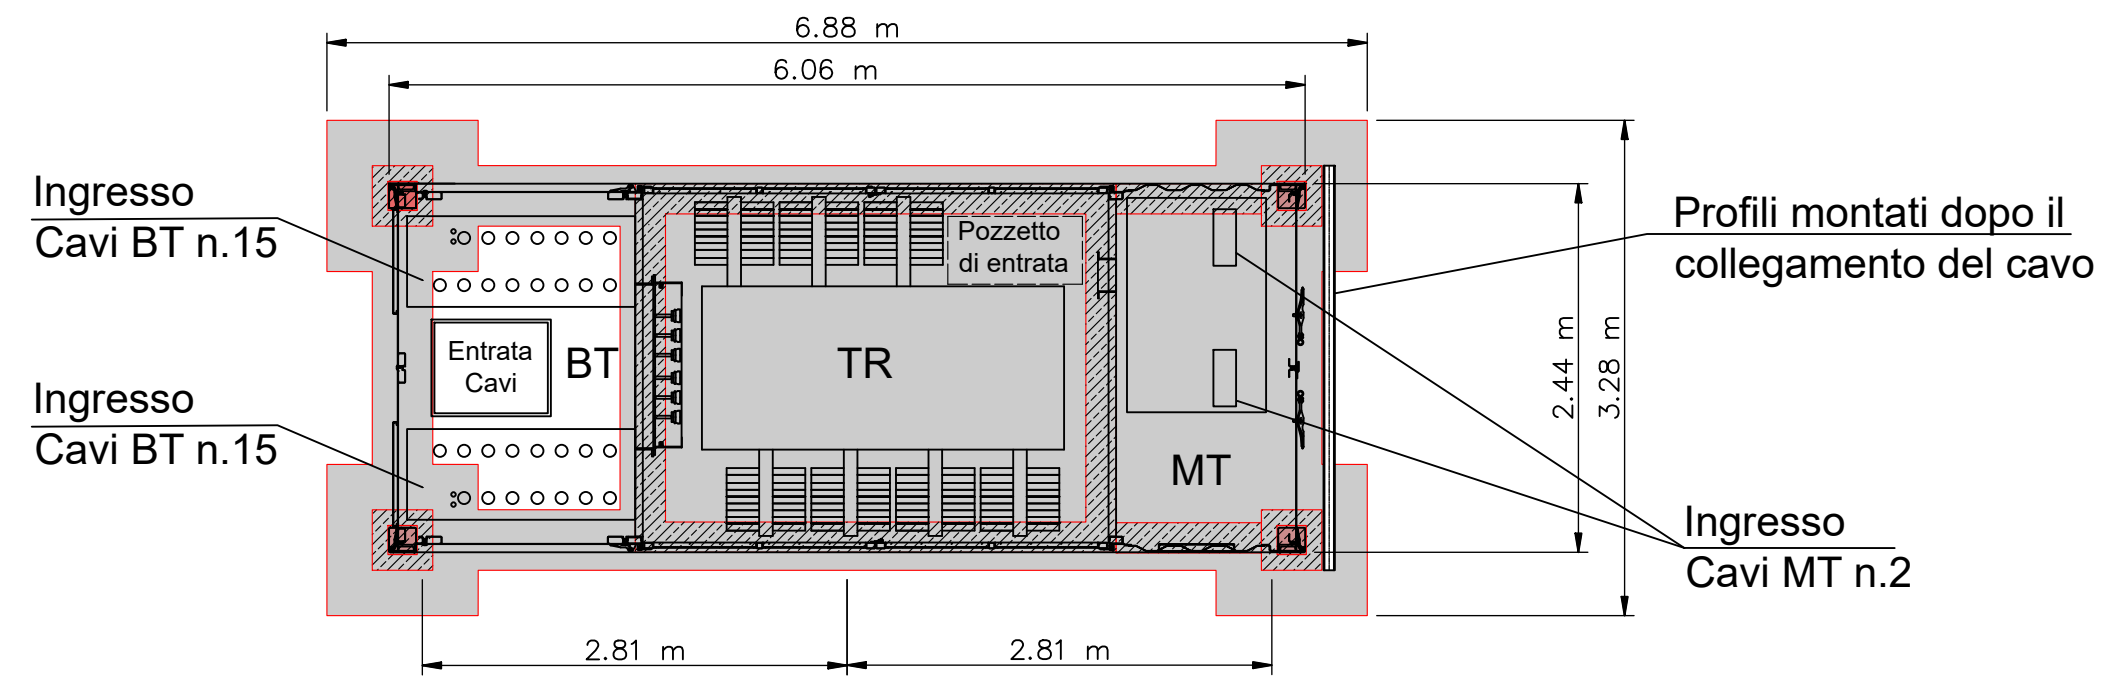


PARTICOLARI FONDAZIONI CABINA DI TRASFORMAZIONE

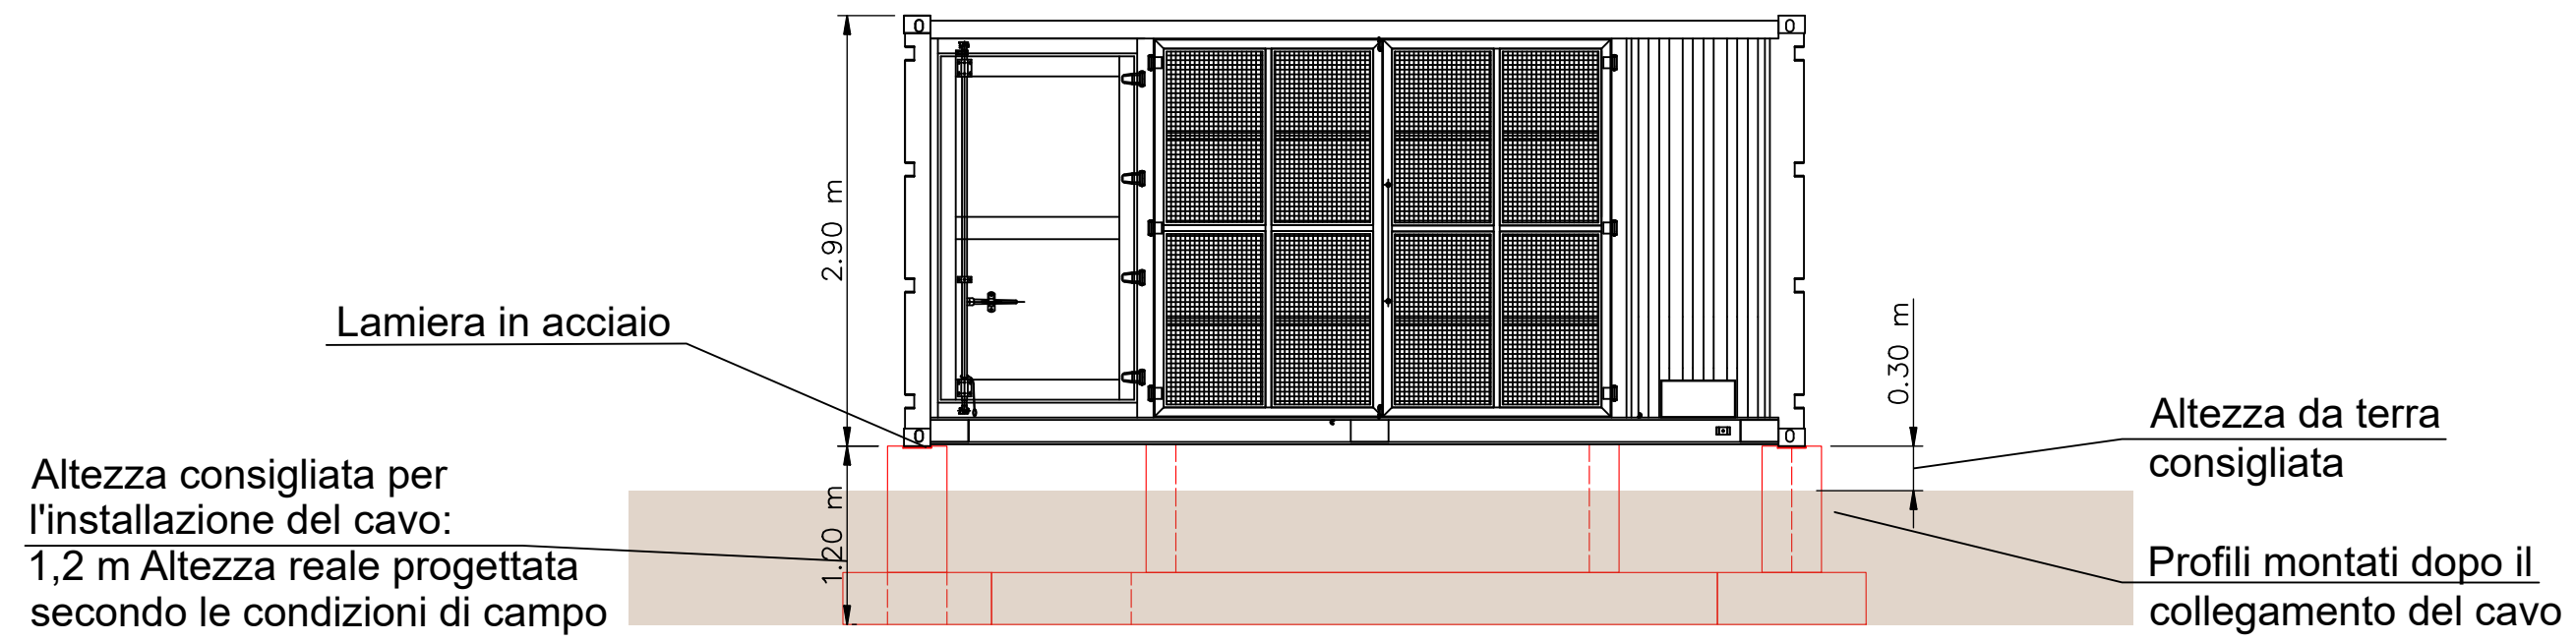

0	Lug/2023	Emissione	3E	EGA
Revisione	Data	DESCRIZIONE	Redatto	Approvato
Cliente	ELEMENTS GREEN ATENA S.R.L.	Commissa	Impianto fotovoltaico di Sassari 2 (SS) Progetto Definitivo	
		Titolo	Particolare Cabina di campo	
		Scala	1:50	
		Formato	A2	
		Foglio	1 di 1	
		Id.	074.22.01.W10	