


TRACKER MONOASSIALE

Pianta struttura

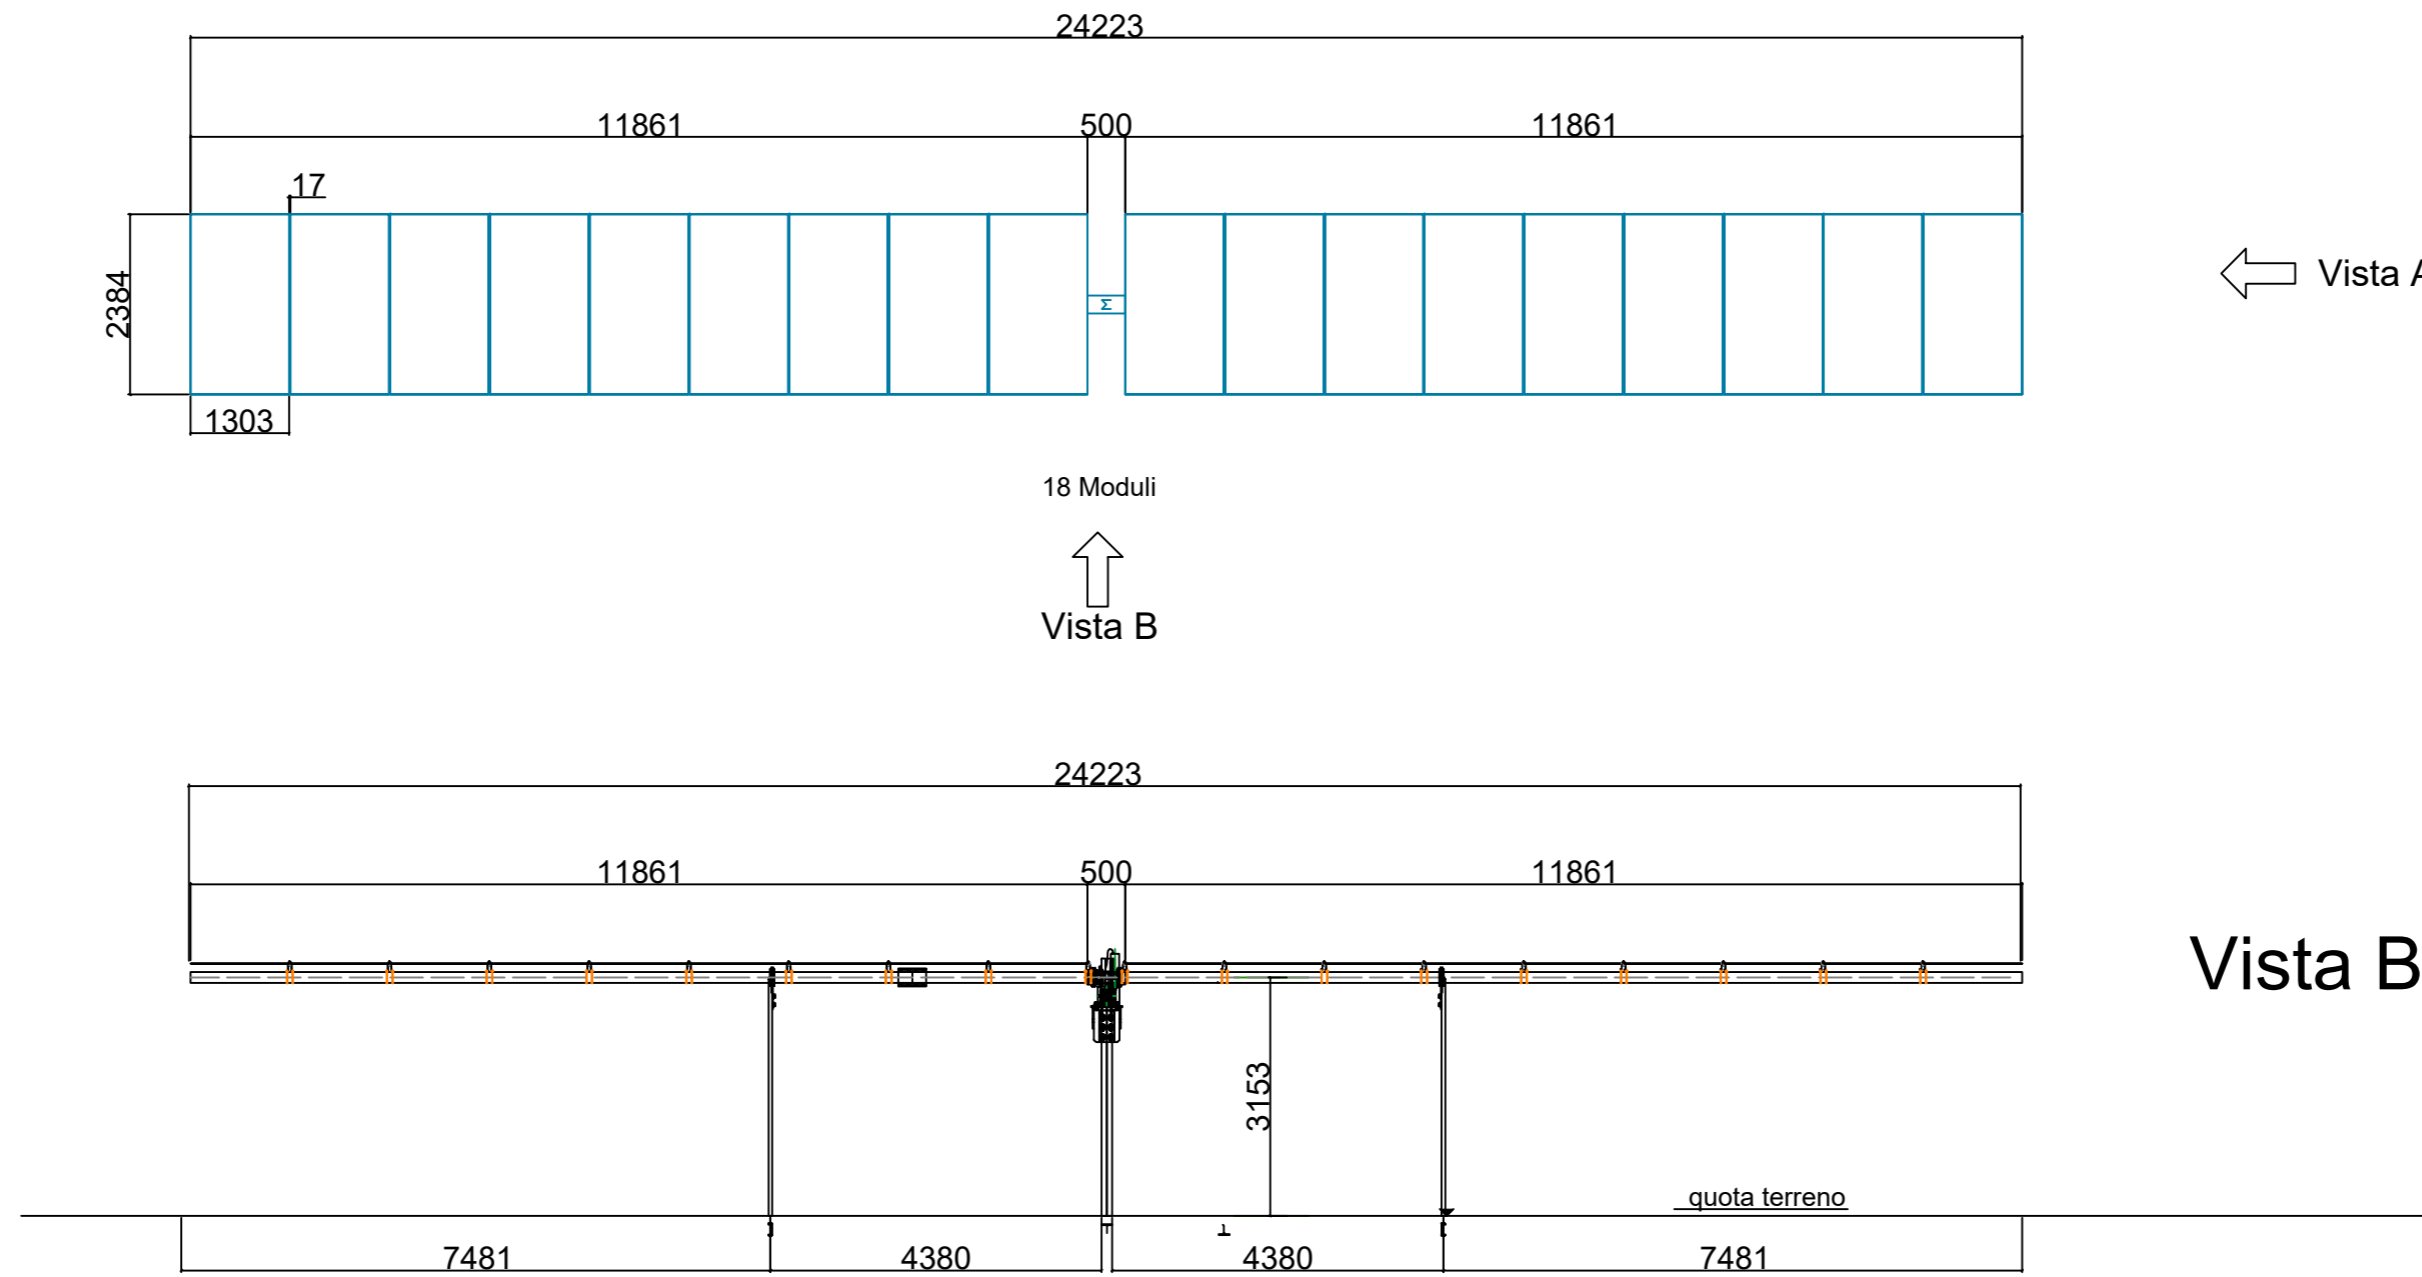


← Vista A

18 Moduli

↑
Vista B

Vista B

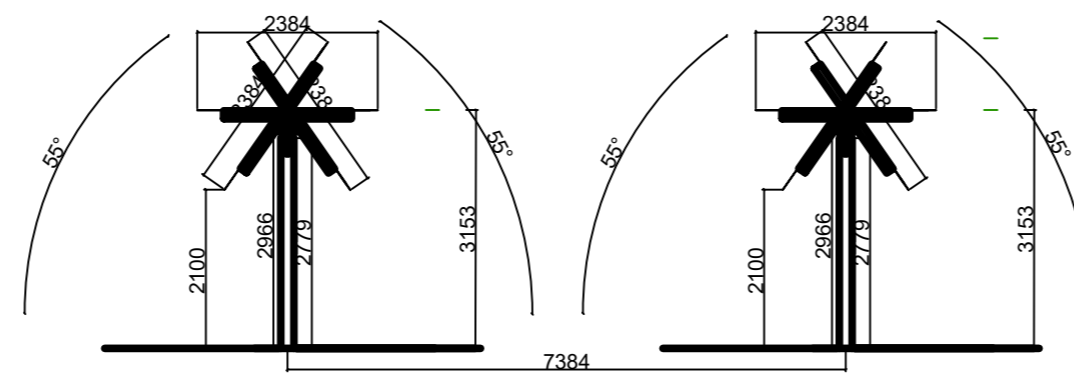

Vista A



0	Lug/2023	Emissione	3E	EGA
Revisione	Data	DESCRIZIONE	Redatto	Approvato
ELEMENTS GREEN ATENA S.R.L.		Commessa Impianto fotovoltaico di Sassari 2 (SS) Progetto definitivo	Scala 1:100	Foglio 1 di 1
		Titolo Particolare strutture di sostegno	Id.	074.22.01.W13

