



**PARTICOLARI DERIVAZIONE CAVI VIDEOSORVEGLIANZA DENTRO POZZETTI**  
(non in scala)

L'ESEMPIO DI DERIVAZIONE SCHEMATIZZATO E' RIFERITO A CAVI UNIPOLARI. NELLA REALIZZAZIONE DELL'IMPIANTO E' POSSIBILE ANCHE UTILIZZARE MUFFOLE ED ACCESSORI PER CAVI MULTIPOLARI (FG70R sez. 3G6mmq LINEA PRINCIPALE - FG70R sez. 3G1,5mmq LINEA DERIVATA)


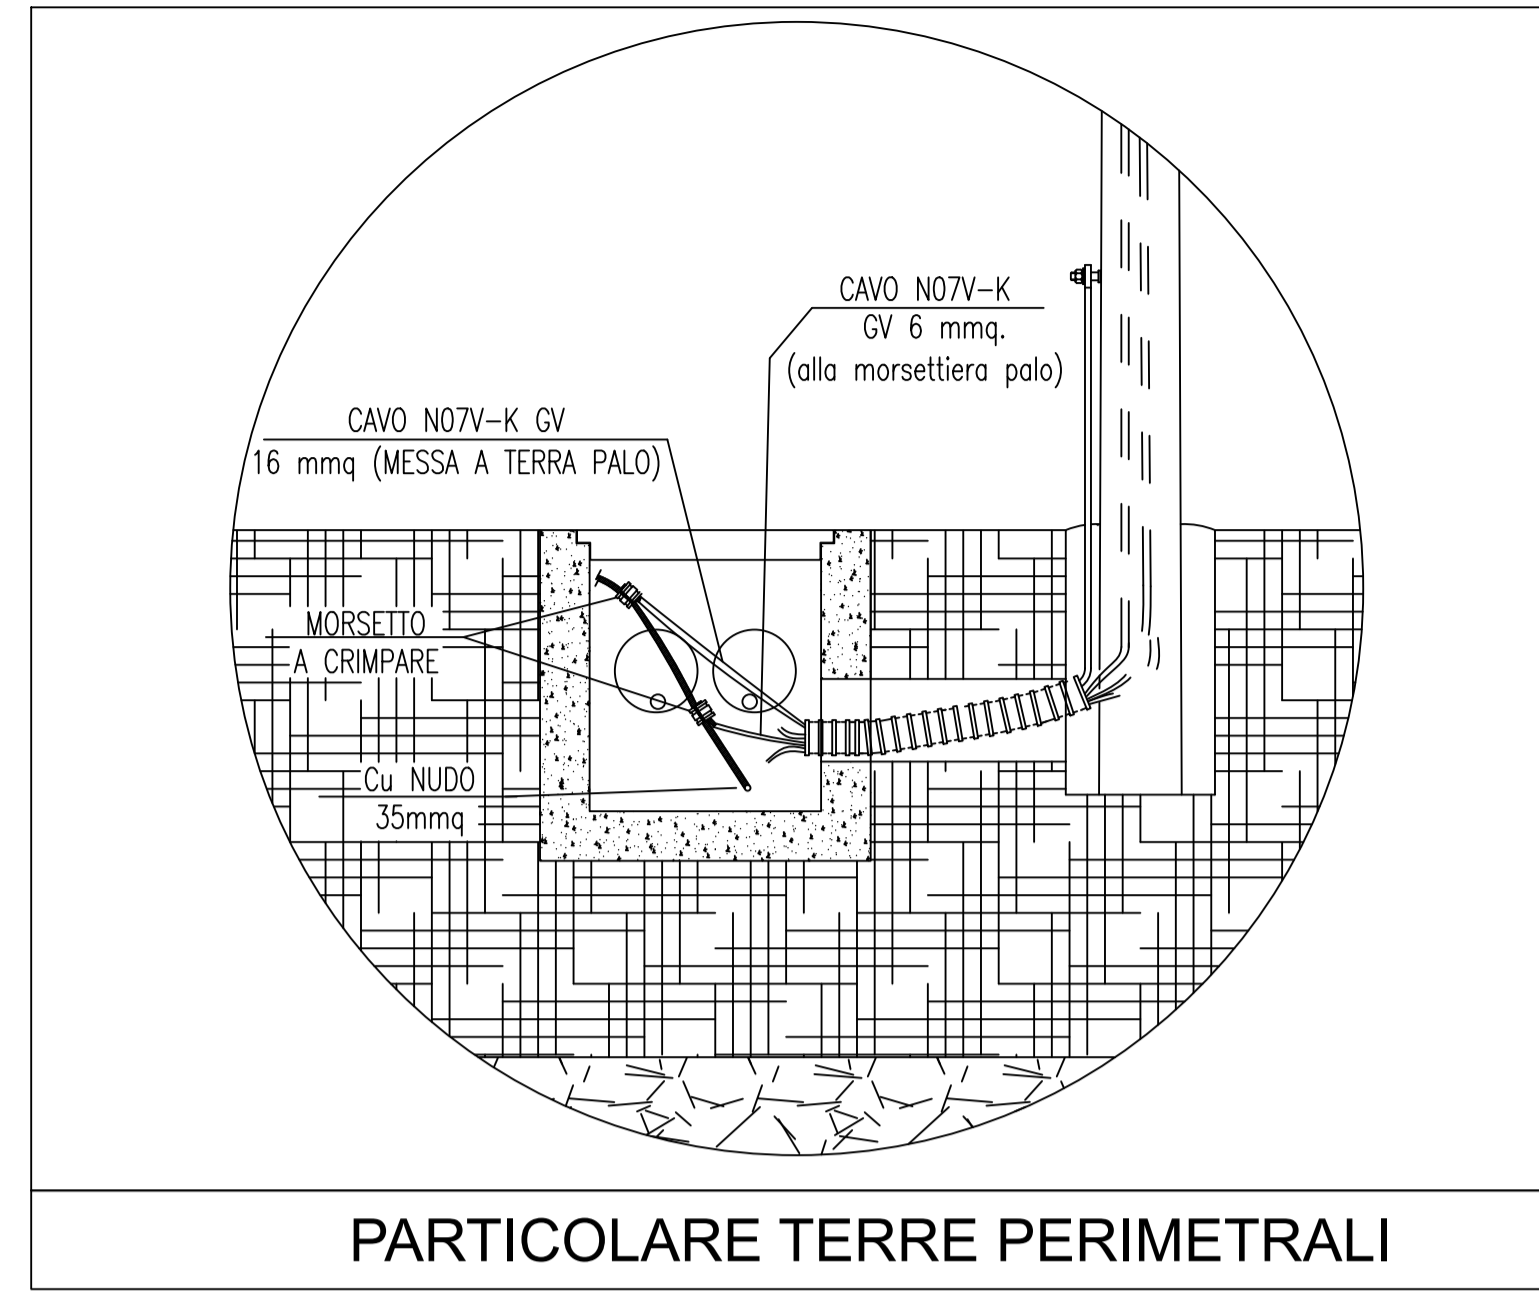


**PARTICOLARE TERRE PERIMETRALI**

**PROSPETTO PALO CON TELECAMERA DI SORVEGLIANZA**  
H=3,50 m

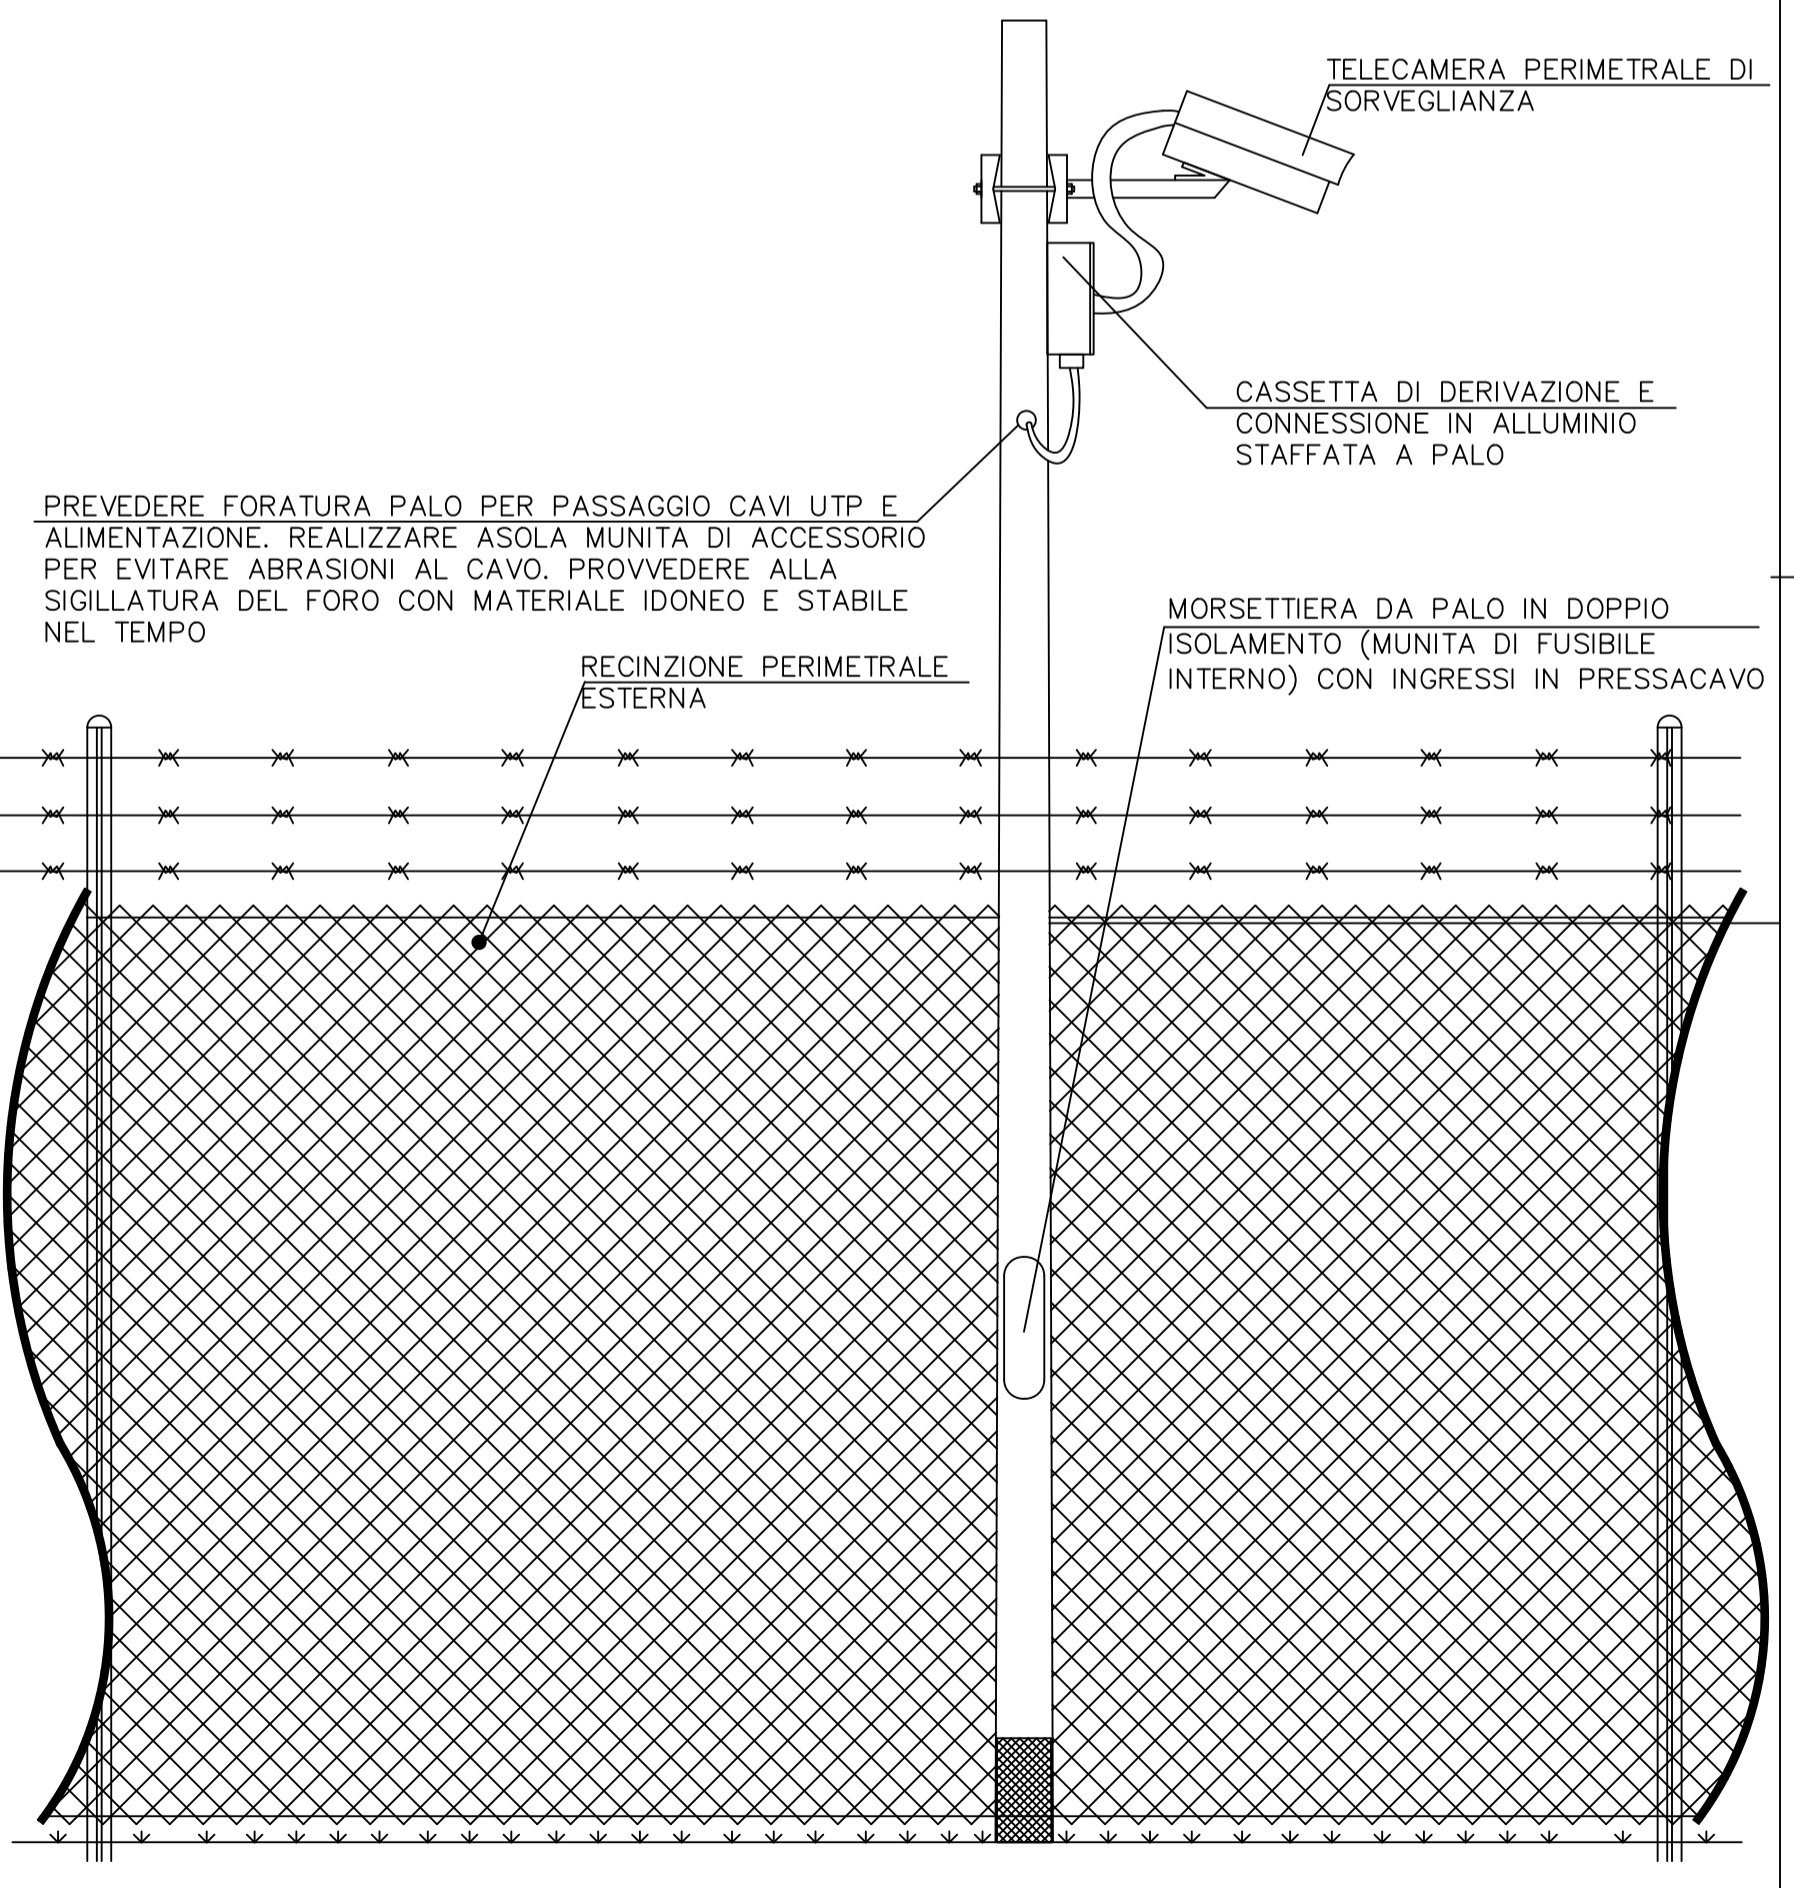

**PROSPETTO PALO CON DUE TELECAMERE DI SORVEGLIANZA**  
H=3,50 m

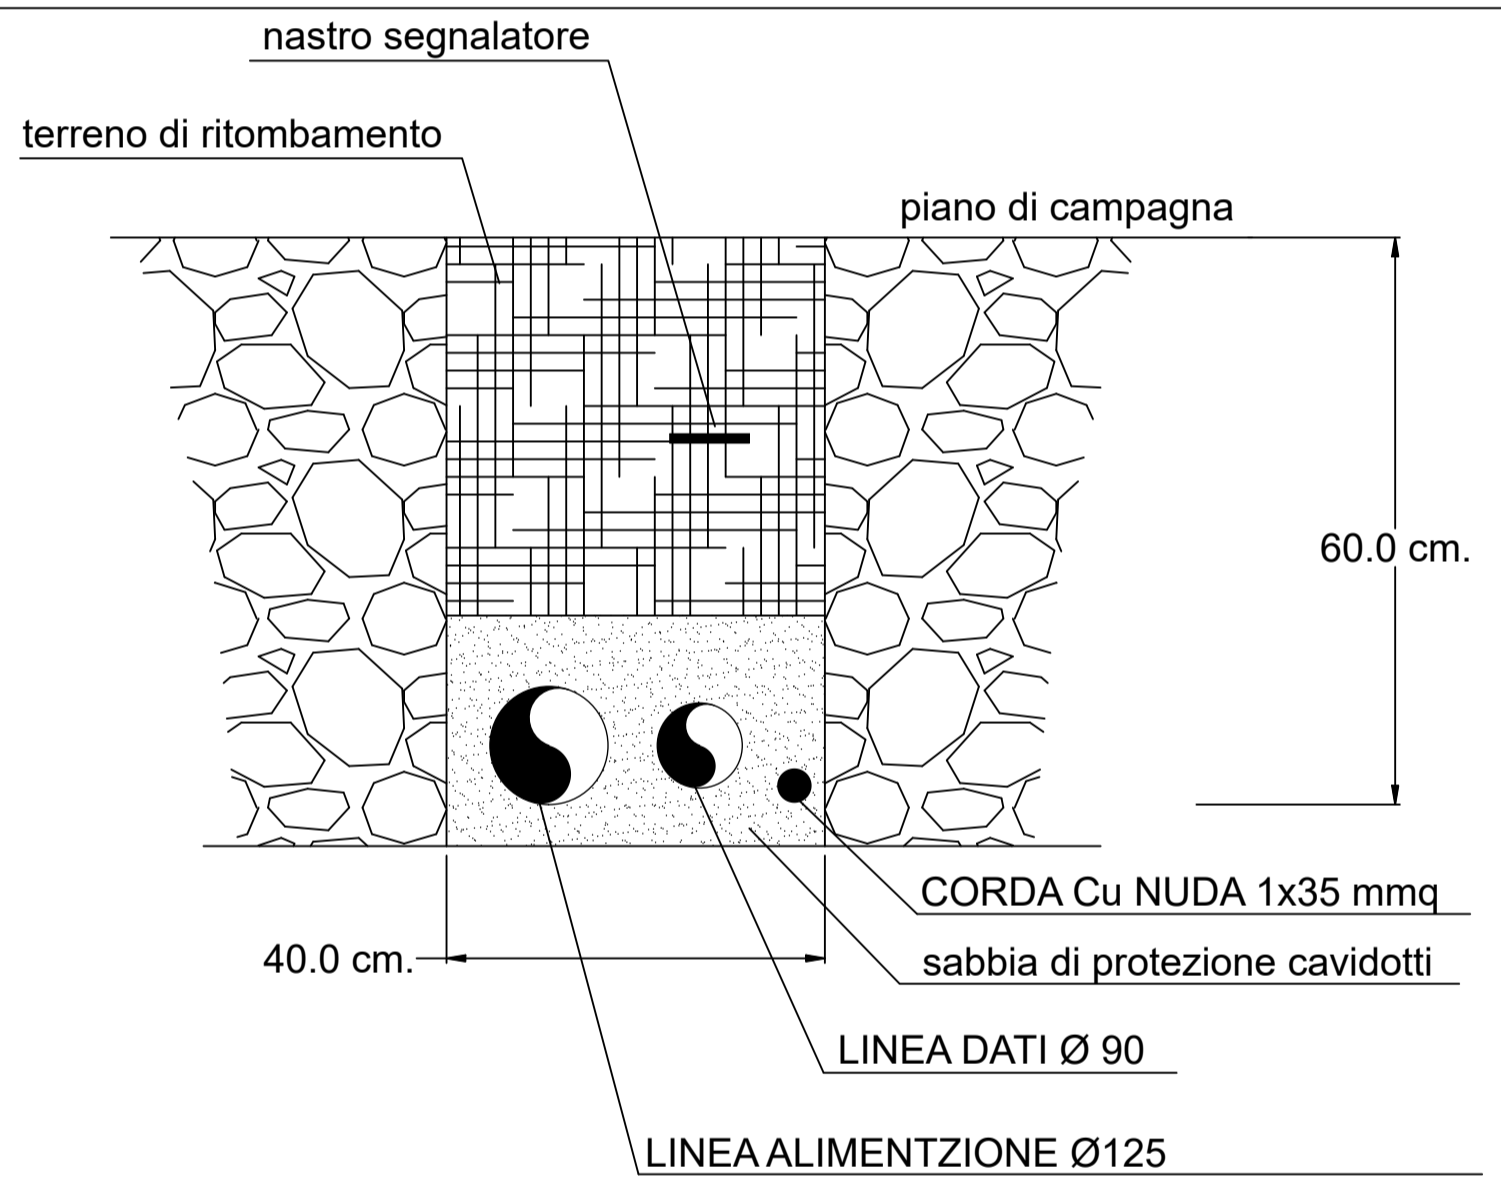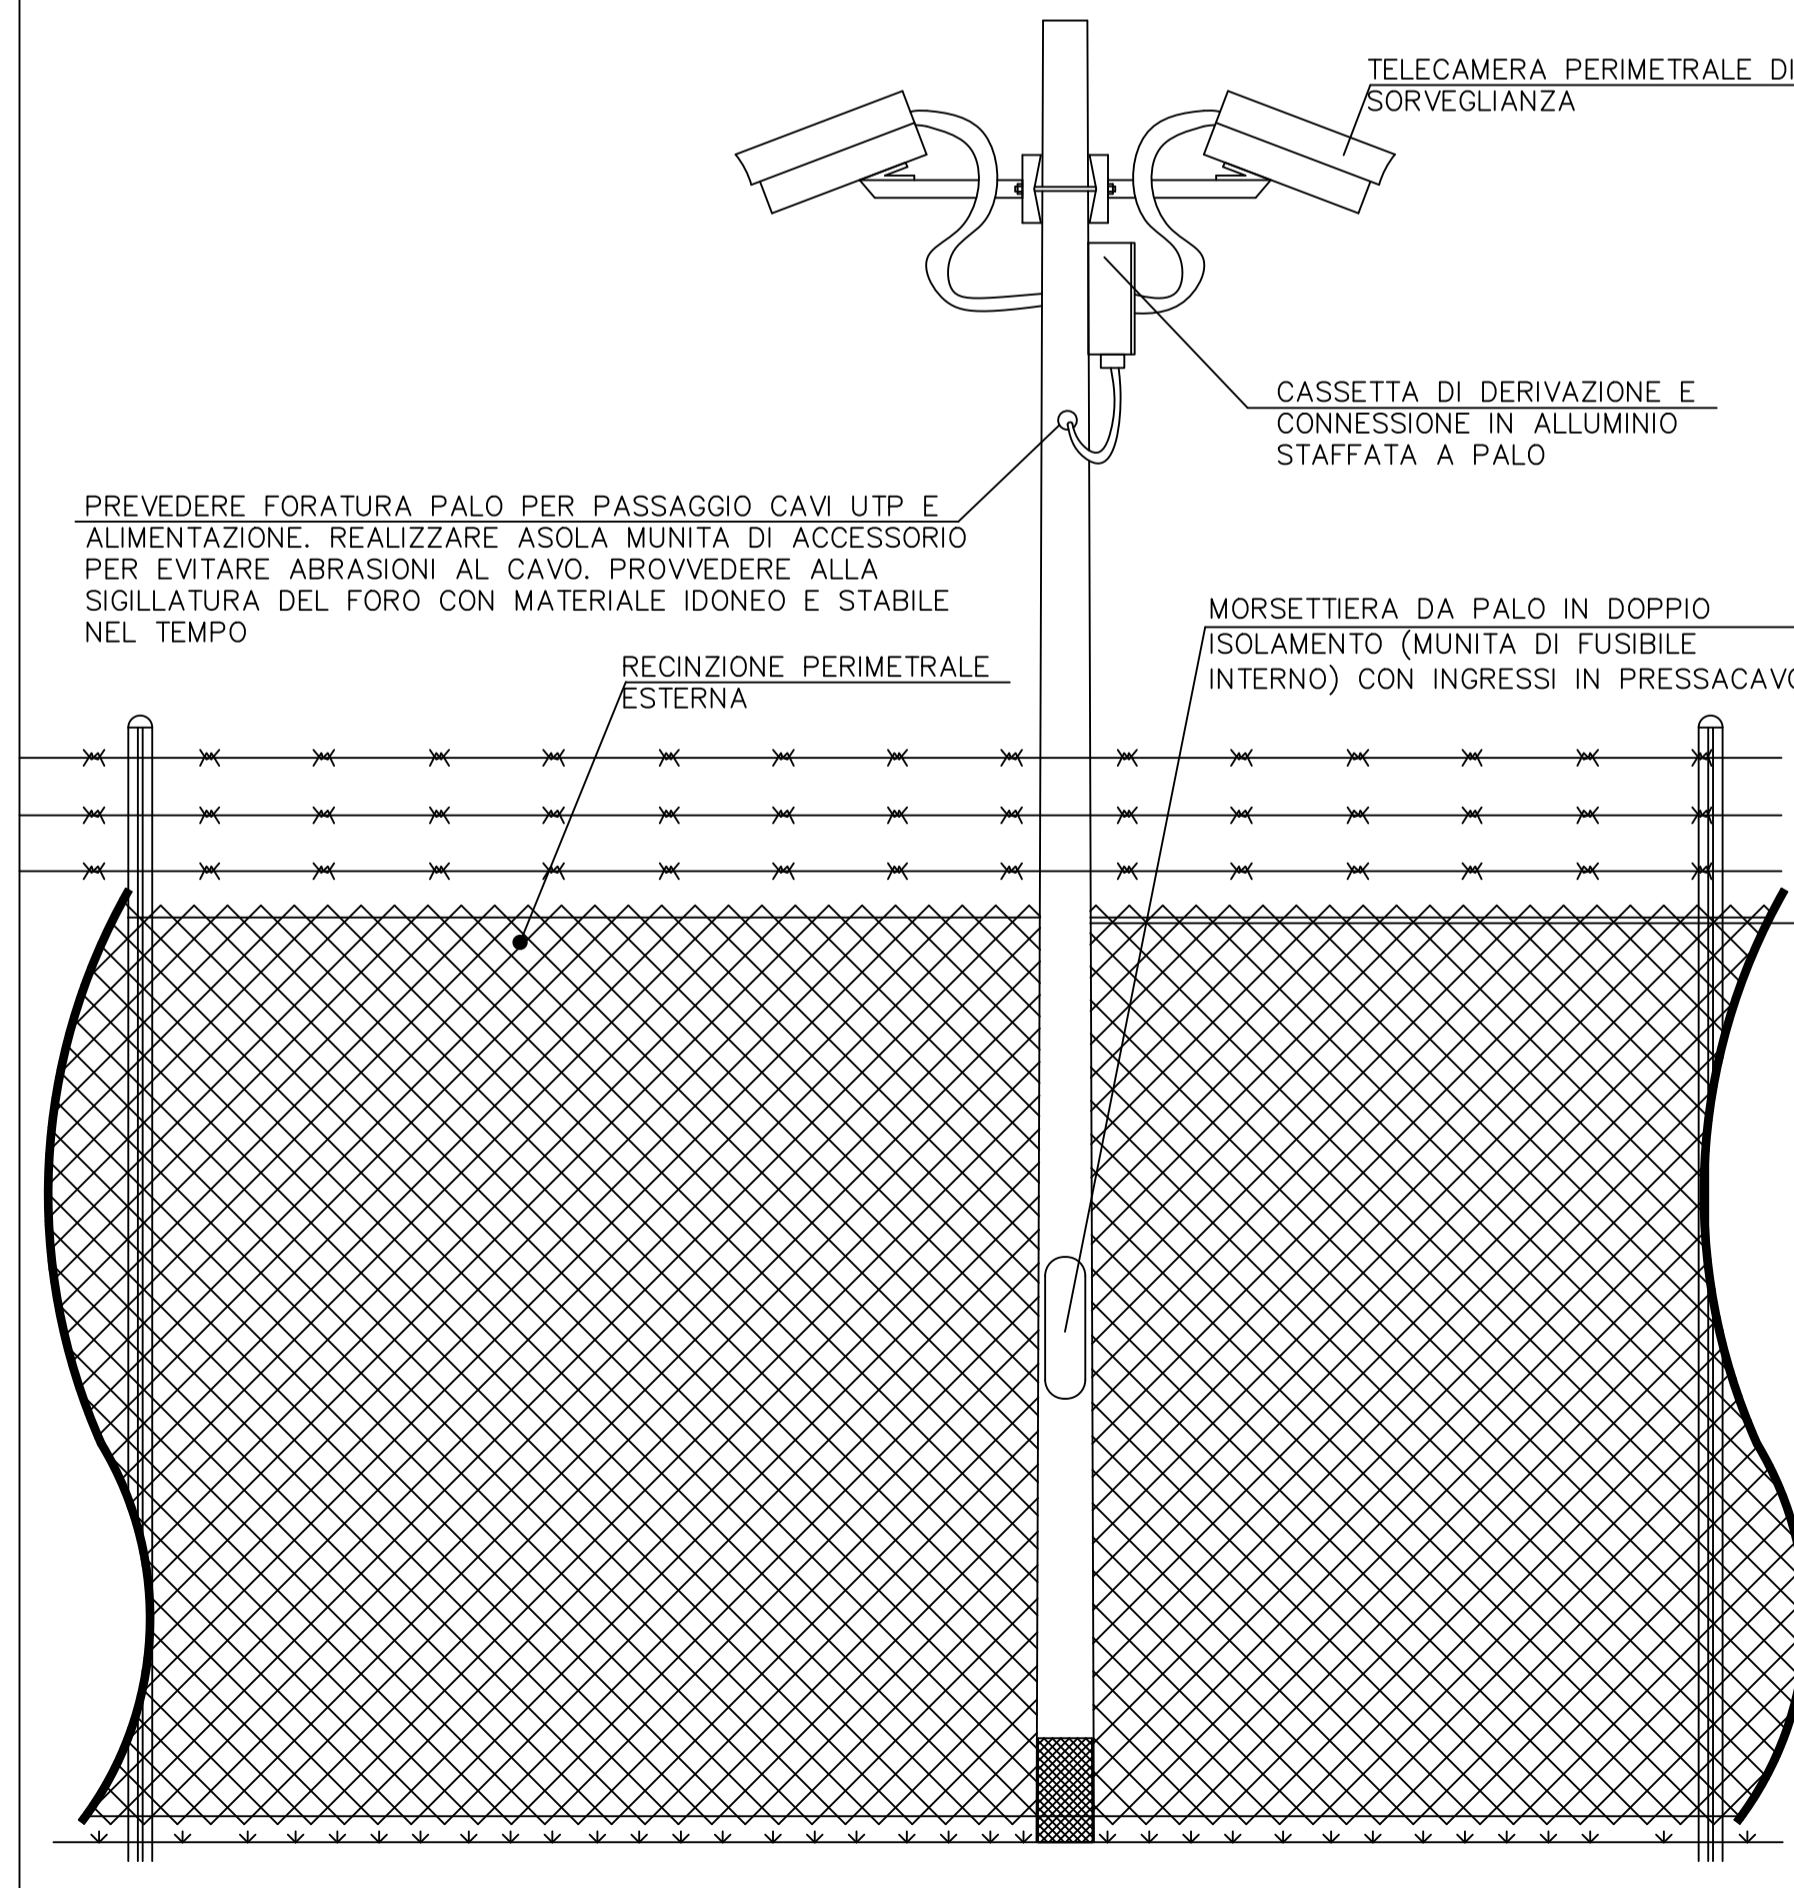

**SEZIONE SCAVO ILLUMINAZIONE PERIMETRALE E DATI - PERIMETRALE - SCALA 1:10**



0	Lug/2023	Emissione	3E	EGA
Revisione	Data	DESCRIZIONE	Redatto	Approvato
ELEMETS GREEN ATENA S.R.L.		Commissa	Scala	
		Impianto fotovoltaico di Sassari 2 (SS)		
		Progetto Definitivo		
Titolo		Formato	Foglio	
Impianto FV-Particolare costruttivo elementi videosorveglianza		A1	1 di 1	
		Id.	074.22.01.W15	