
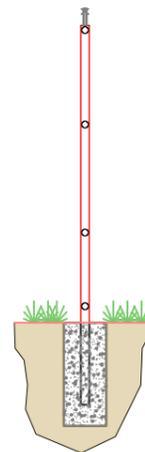
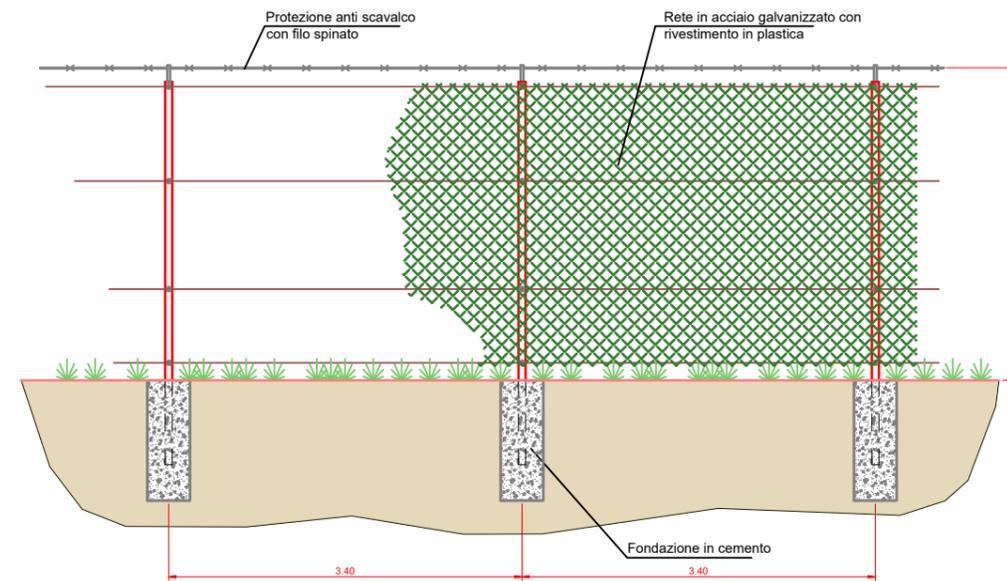


Struttura in lamiera di acciaio galvanizzato  
 Apertura a 180° regolabile  
 Protezione anti scavalco

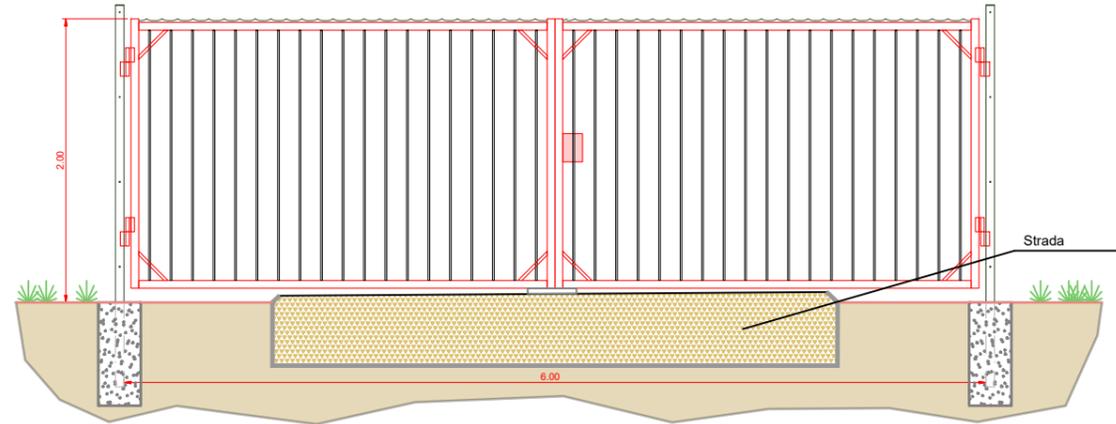

0	Lug/2023	Emissione	3E	EGA
Revisione	Data	DESCRIZIONE	Redatto	Approvato
ELEMENTS GREEN ATENA S.R.L.		Commessa	Scala 1:50	
		Impianto fotovoltaico di Sassari 2 (SS)		Formato A0
		Progetto Definitivo		Foglio 1 di 1
		Titolo	Id.	
		Impianto FV-Particolare costruttivo recinzione e cancello		074.22.01.W16