









Legenda

-  Pannelli fotovoltaici
-  Cabina di campo
-  Cabina impianto
-  Fascia tagliafuoco
-  Fascia di mitigazione
-  Cabina Tecnica
-  Viabilità interna

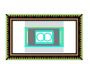


AREA A

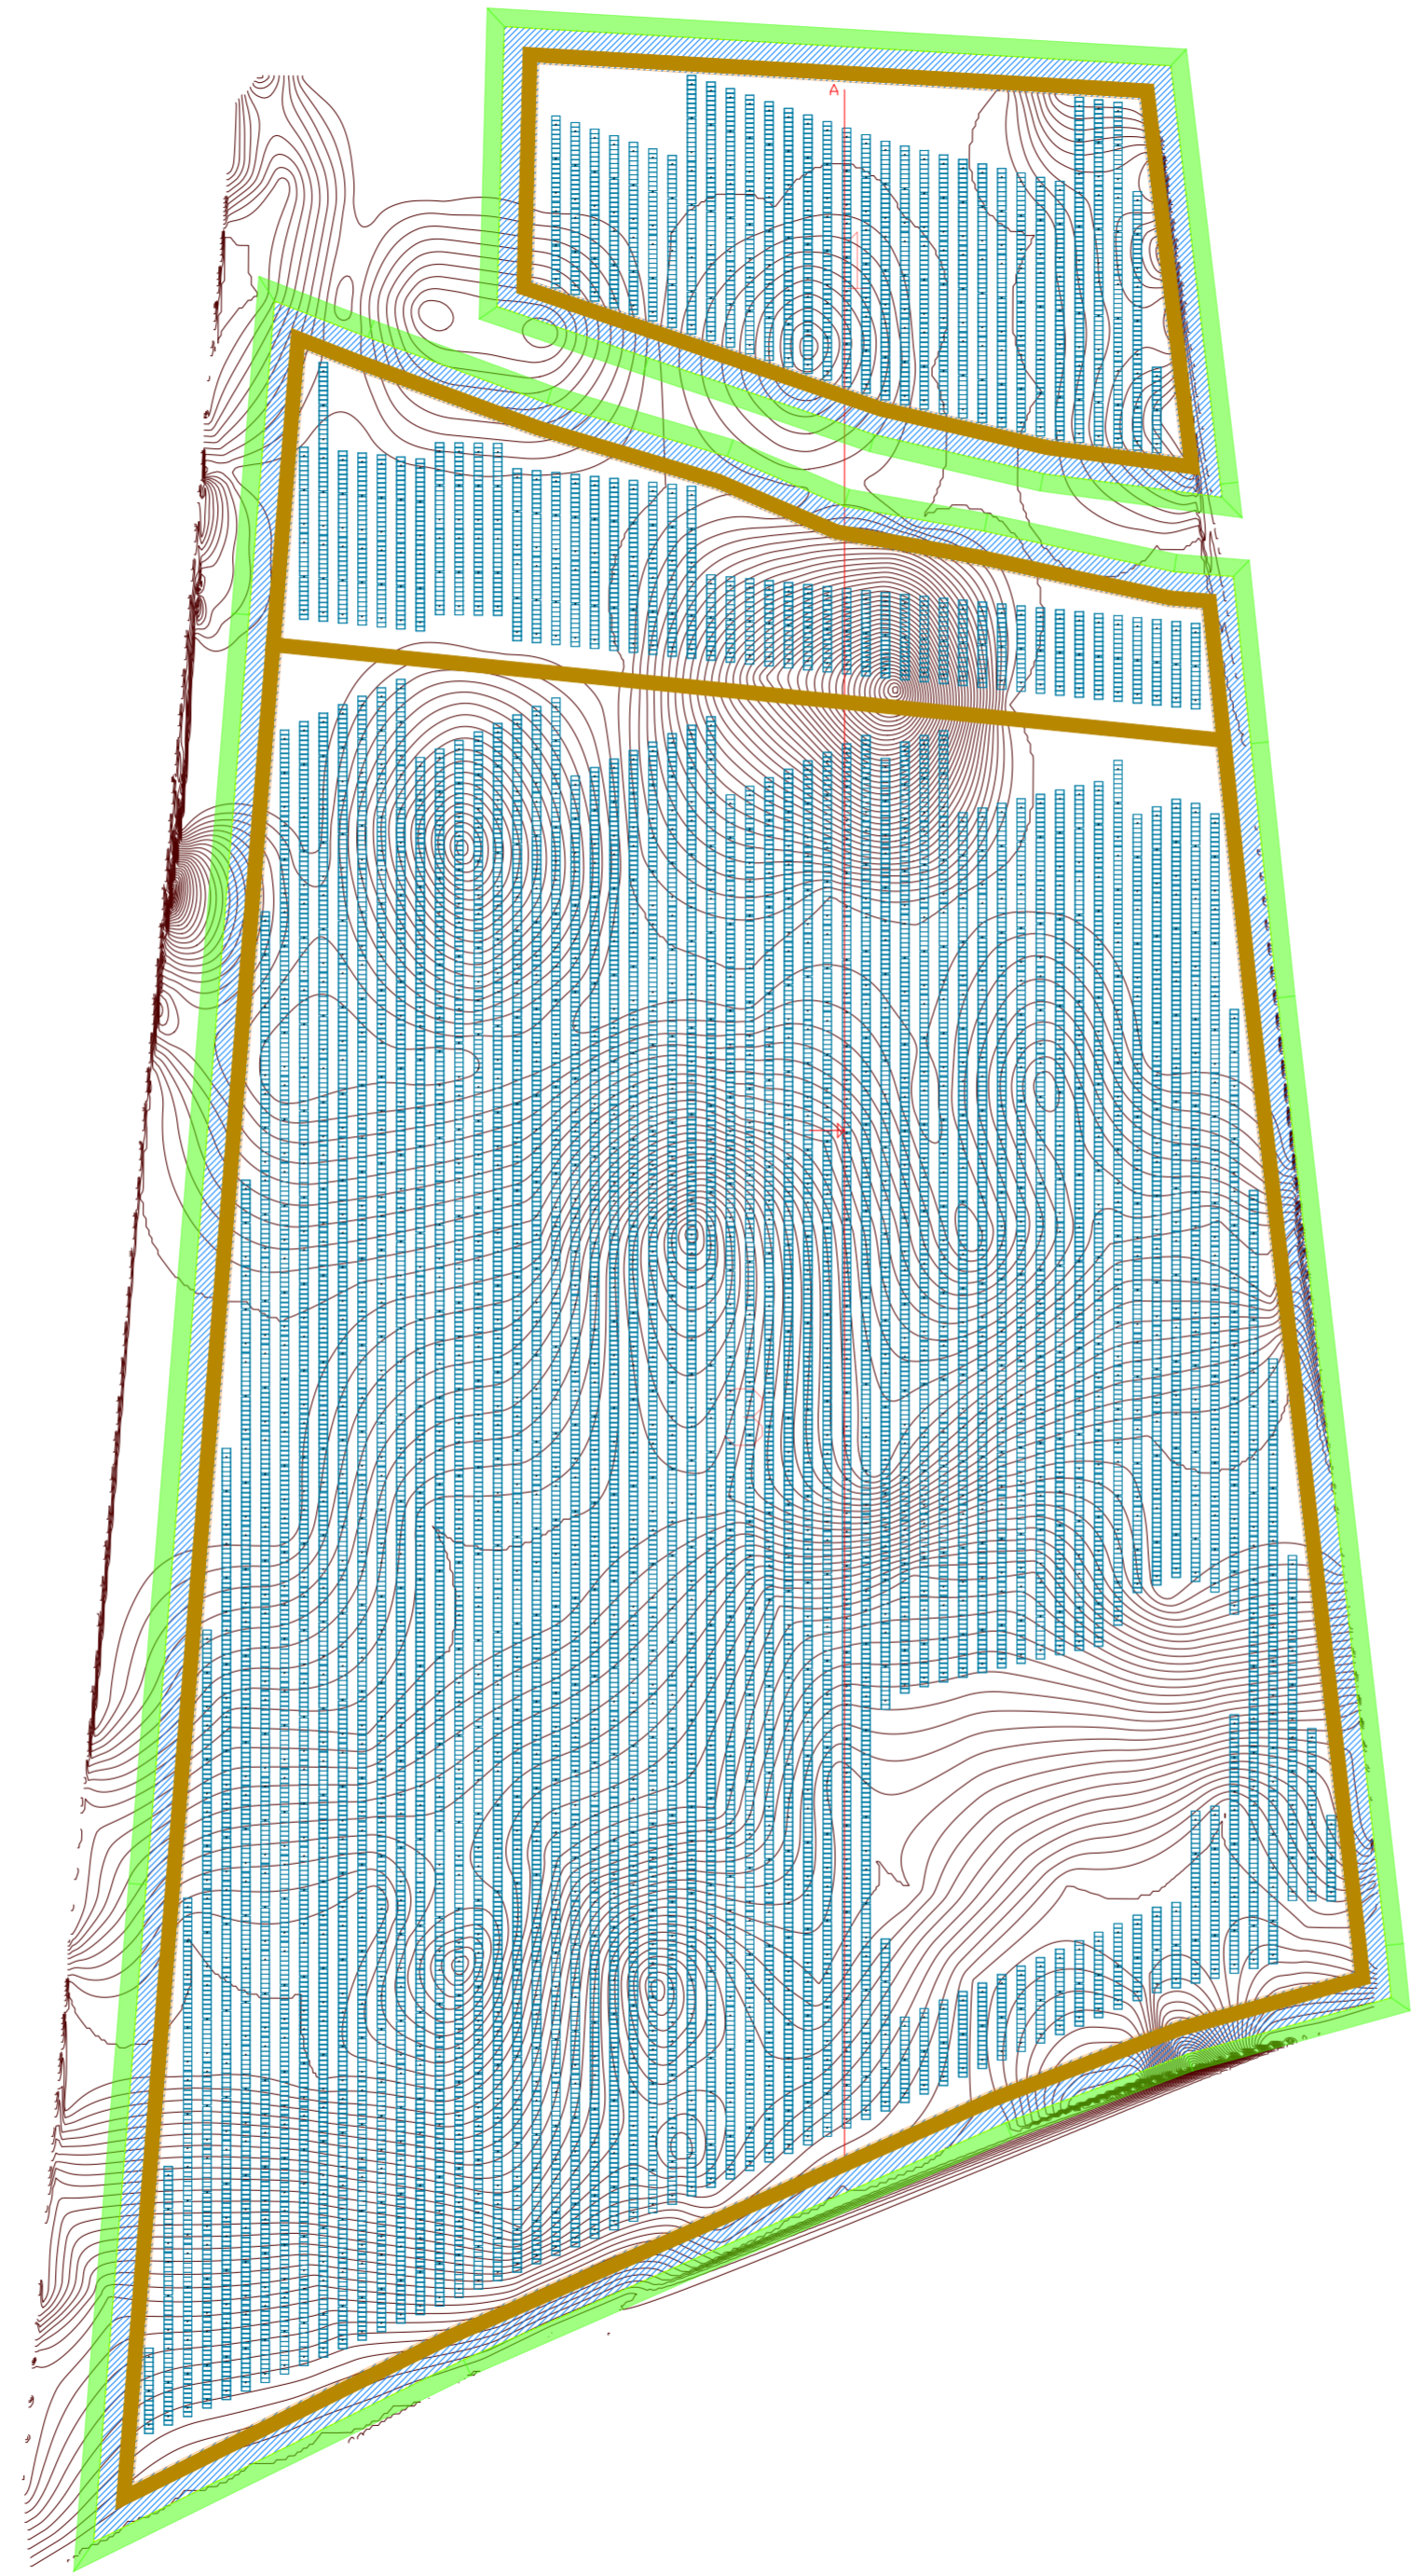


0	Mag/2023	Emissione	3E	EGA
Revisione	Data	DESCRIZIONE	Redatto	Approvato
ELEMENTS GREEN ATENA S.R.L.		Commessa Impianto fotovoltaico di Sassari 2 (SS) Progetto definitivo	Scala 1:2000	
		Titolo Impianto fotovoltaico Sezione impianto fotovoltaico	Formato A2	Foglio 1 di 6
			Id. 074.22.01.W26	

PROFILO DEL TERRENO ANTE OPERAM - AREA A

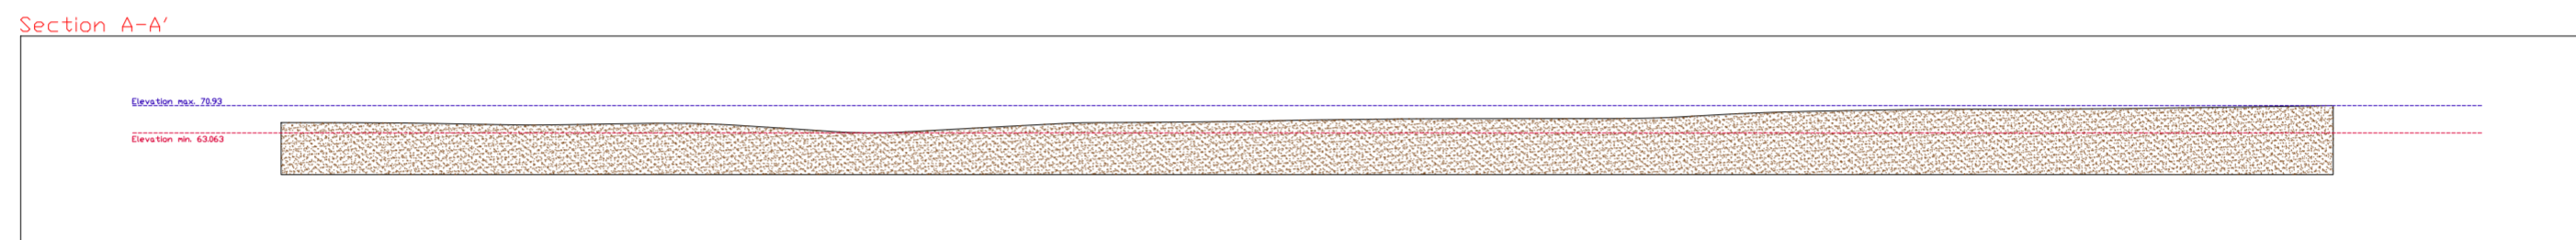

PROFILO DEL TERRENO POST OPERAM - AREA A

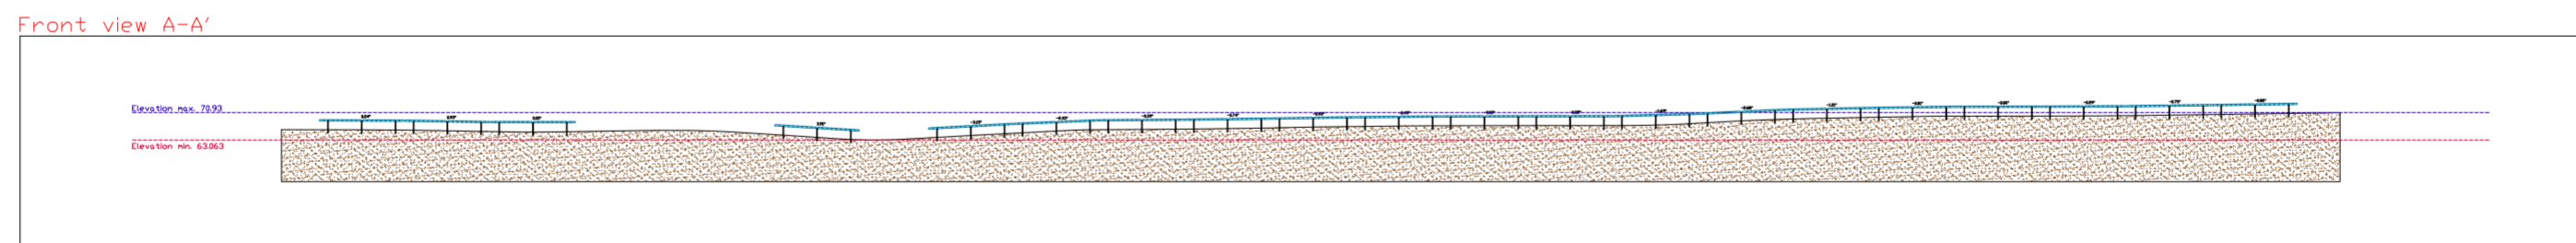


0	Mag/2023	Emissione	3E	EGA
Revisione	Data	DESCRIZIONE	Redatto	Approvato
ELEMENTS GREEN ATENA S.R.L.		Commessa Impianto fotovoltaico di Sassari 2 (SS) Progetto definitivo	Scala 1:2000	Foglio 2 di 6
		Titolo Impianto fotovoltaico Sezione impianto fotovoltaico	Id.	074.22.01.W26




Legenda

-  Pannelli fotovoltaici
-  Cabina di campo
-  Cabina impianto
-  Fascia tagliafuoco
-  Fascia di mitigazione
-  Cabina Tecnica
-  Viabilità interna


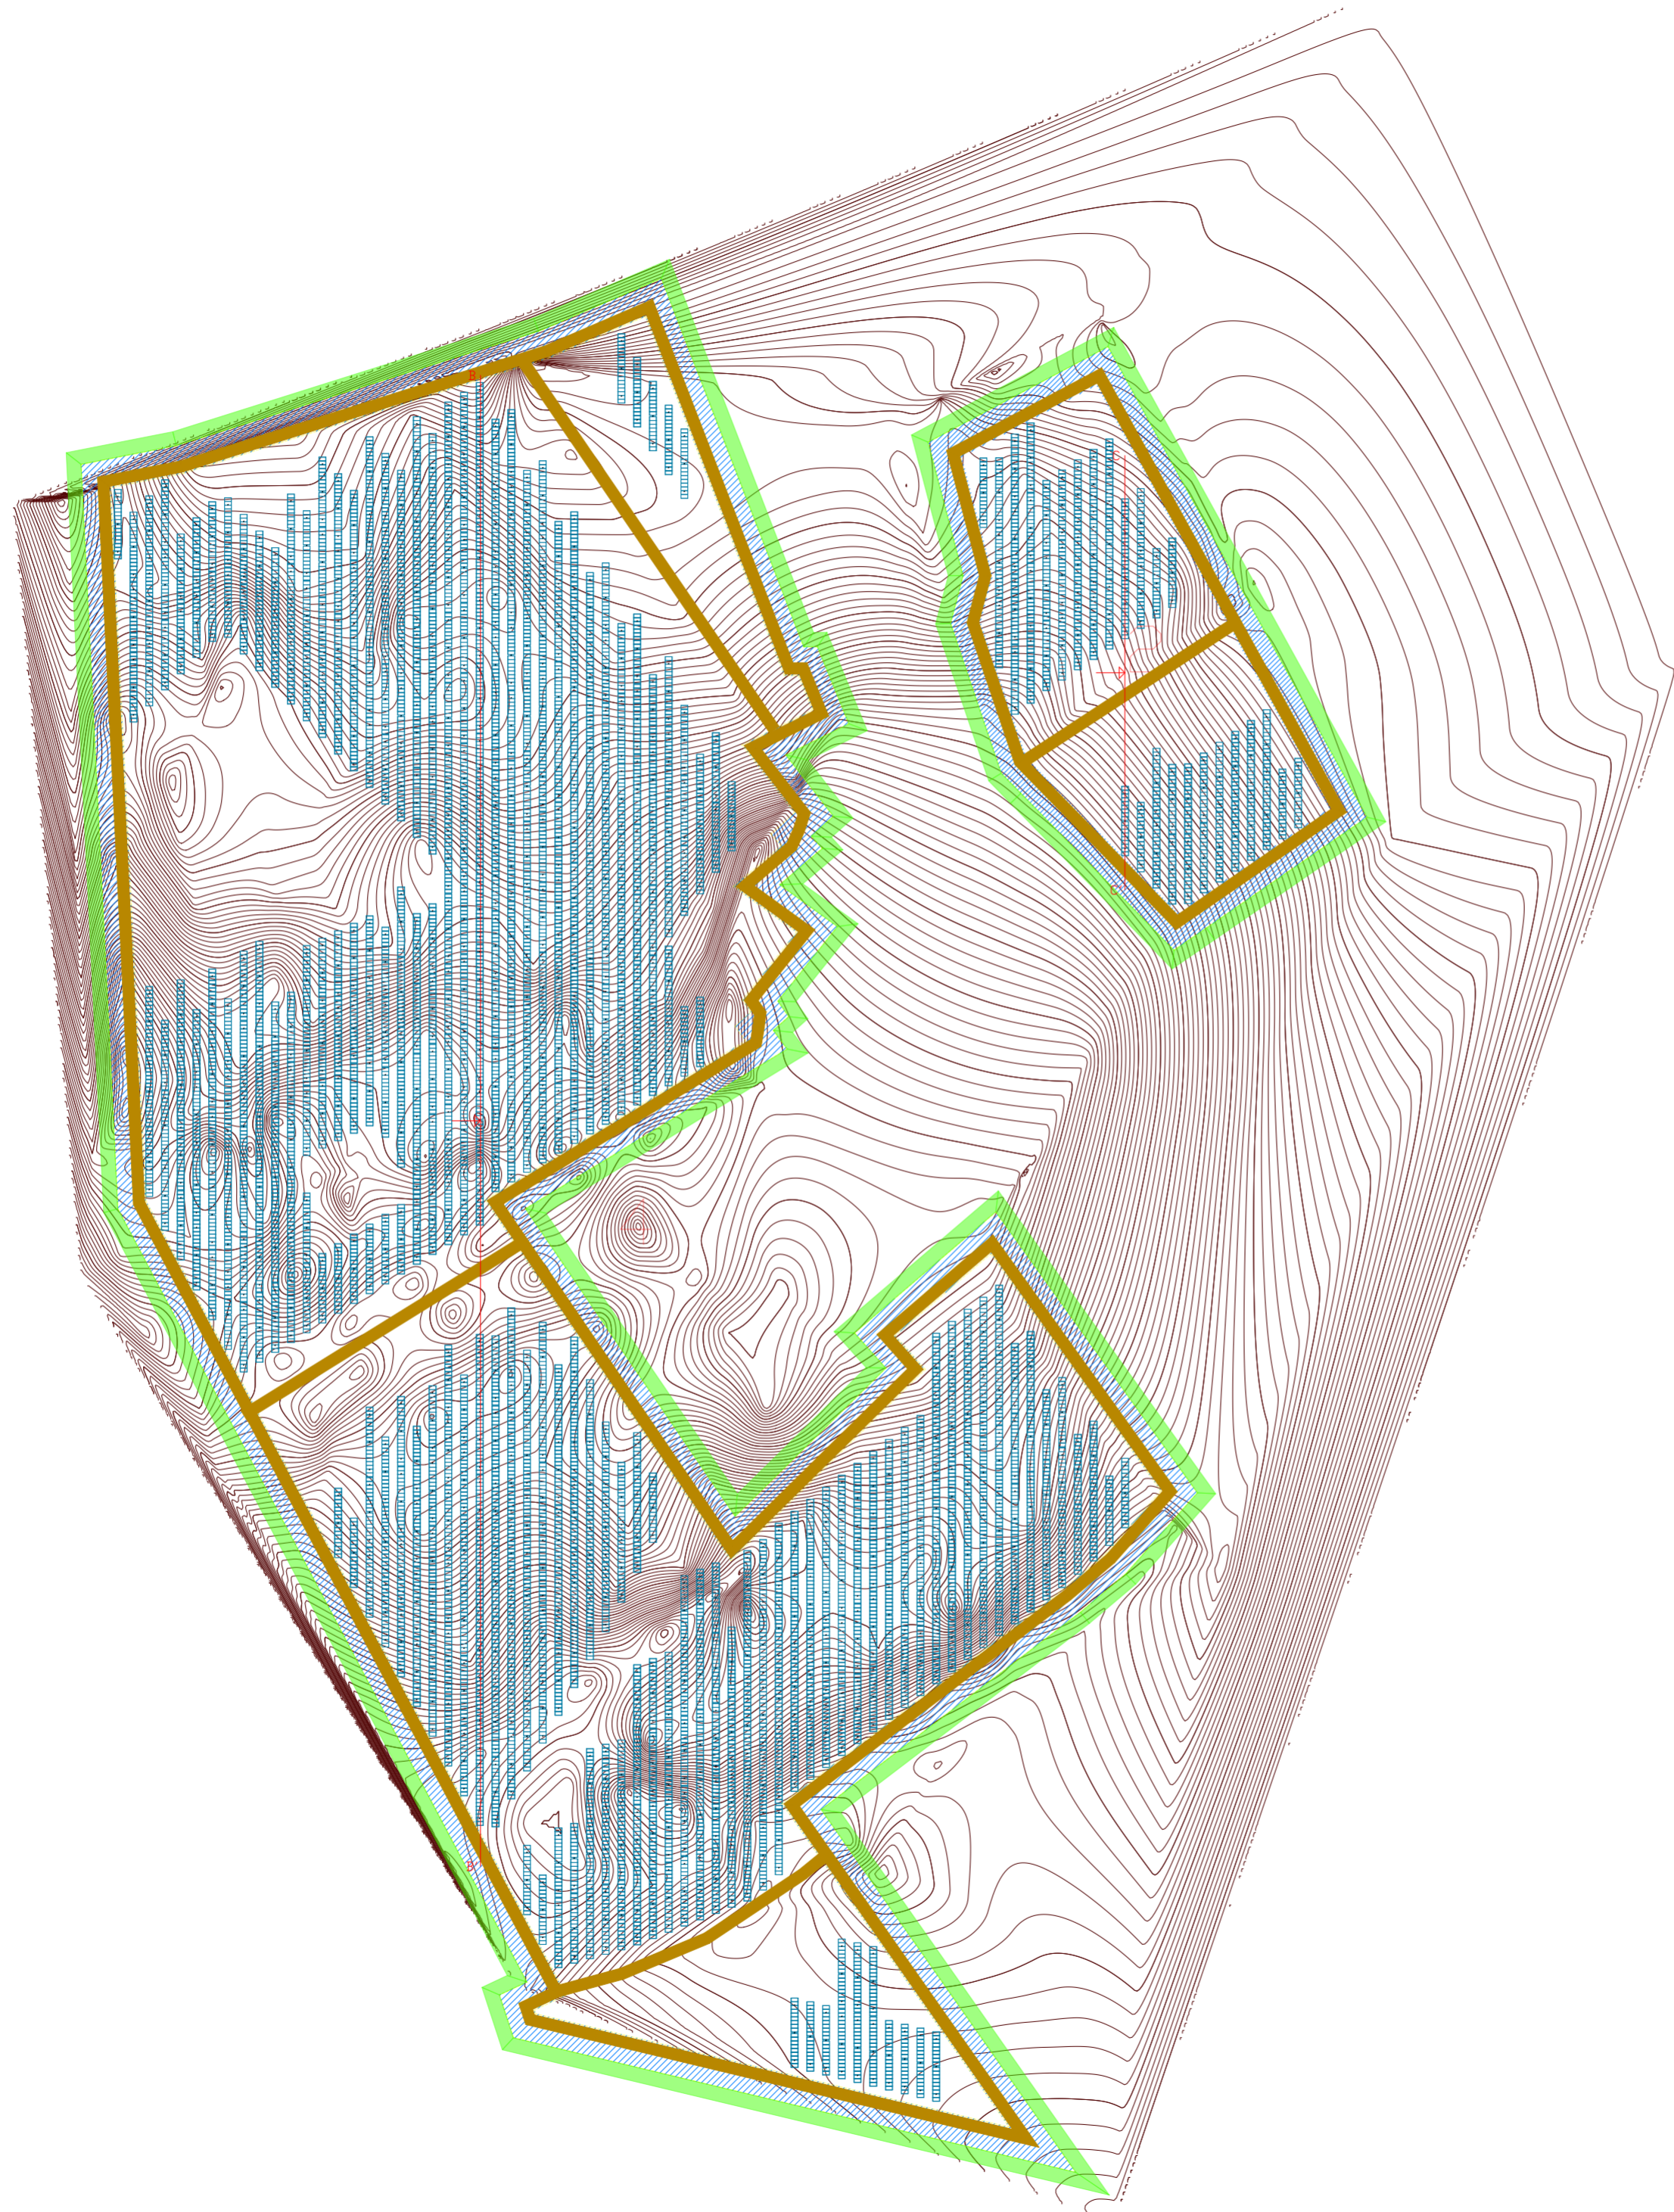


AREA B






0	Mag/2023	Emissione	3E	EGA
Revisione	Data	DESCRIZIONE	Redatto	Approvato
ELEMENTS GREEN ATENA S.R.L.		Commessa Impianto fotovoltaico di Sassari 2 (SS) Progetto definitivo	Scala 1:2000	Foglio 3 di 6
		Titolo Impianto fotovoltaico Sezione impianto fotovoltaico	Id.	074.22.01.W26

PROFILO DEL TERRENO ANTE OPERAM - AREA B

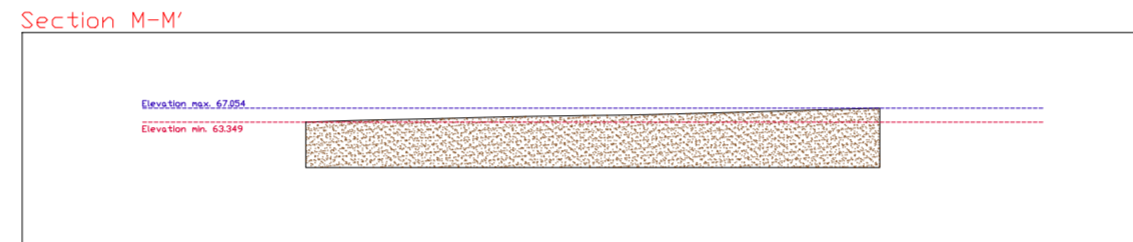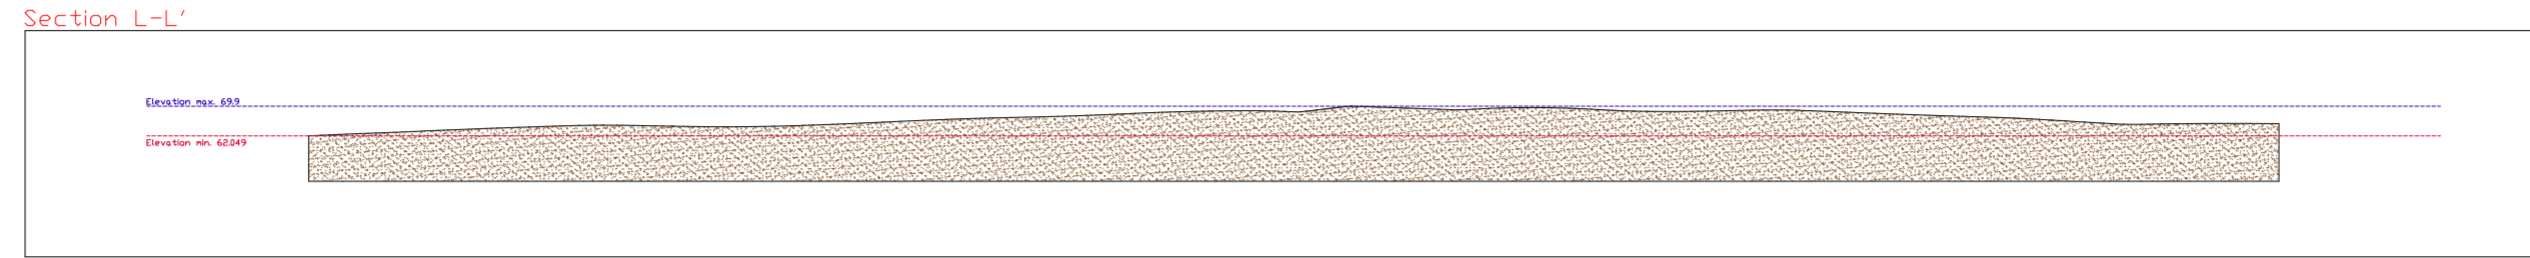


PROFILO DEL TERRENO POST OPERAM - AREA B

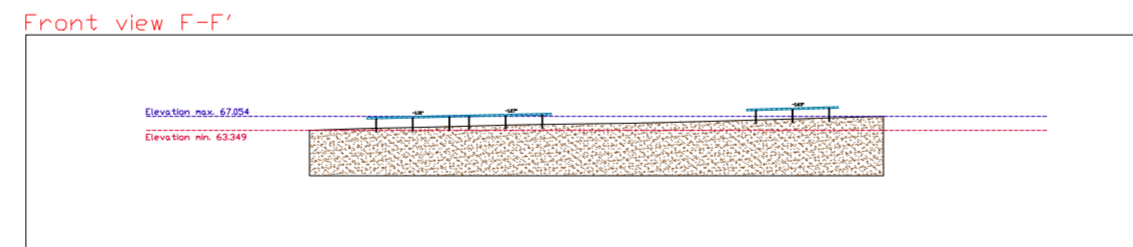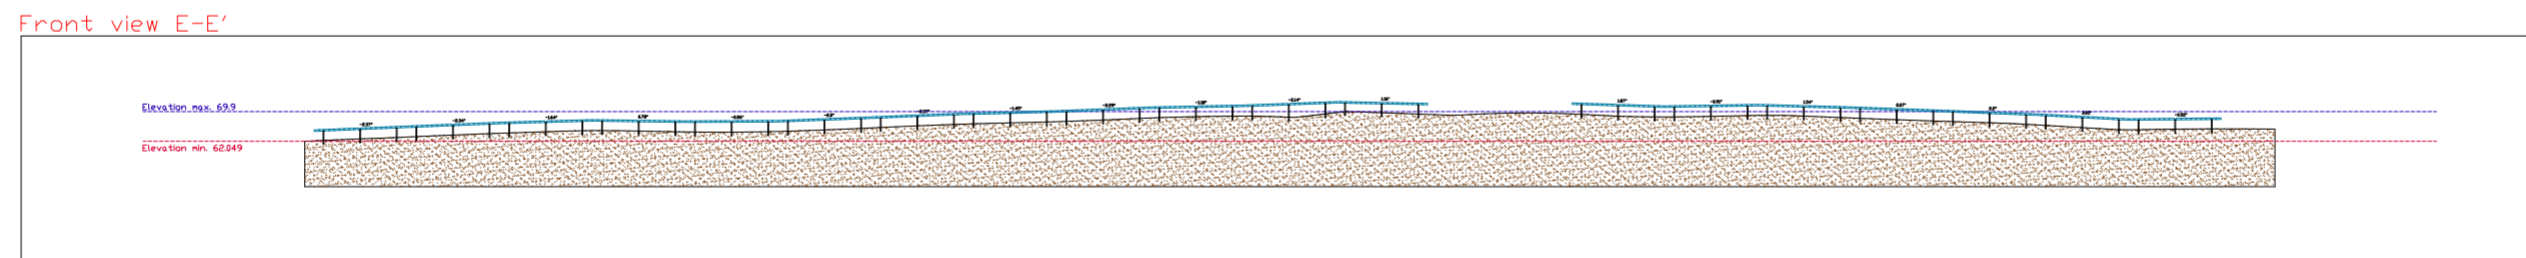

0	Mag/2023	Emissione	3E	EGA
Revisione	Data	DESCRIZIONE	Redatto	Approvato
ELEMENTS GREEN ATENA S.R.L.		Commessa Impianto fotovoltaico di Sassari 2 (SS) Progetto definitivo	Scala 1:2000	Foglio 5 di 6
		Titolo Impianto fotovoltaico Sezione impianto fotovoltaico	Id. 074.22.01.W26	




- Legenda**
-  Pannelli fotovoltaici
 -  Cabina di campo
 -  Cabina impianto
 -  Fascia tagliafuoco
 -  Fascia di mitigazione
 -  Cabina Tecnica
 -  Viabilità interna

AREA C



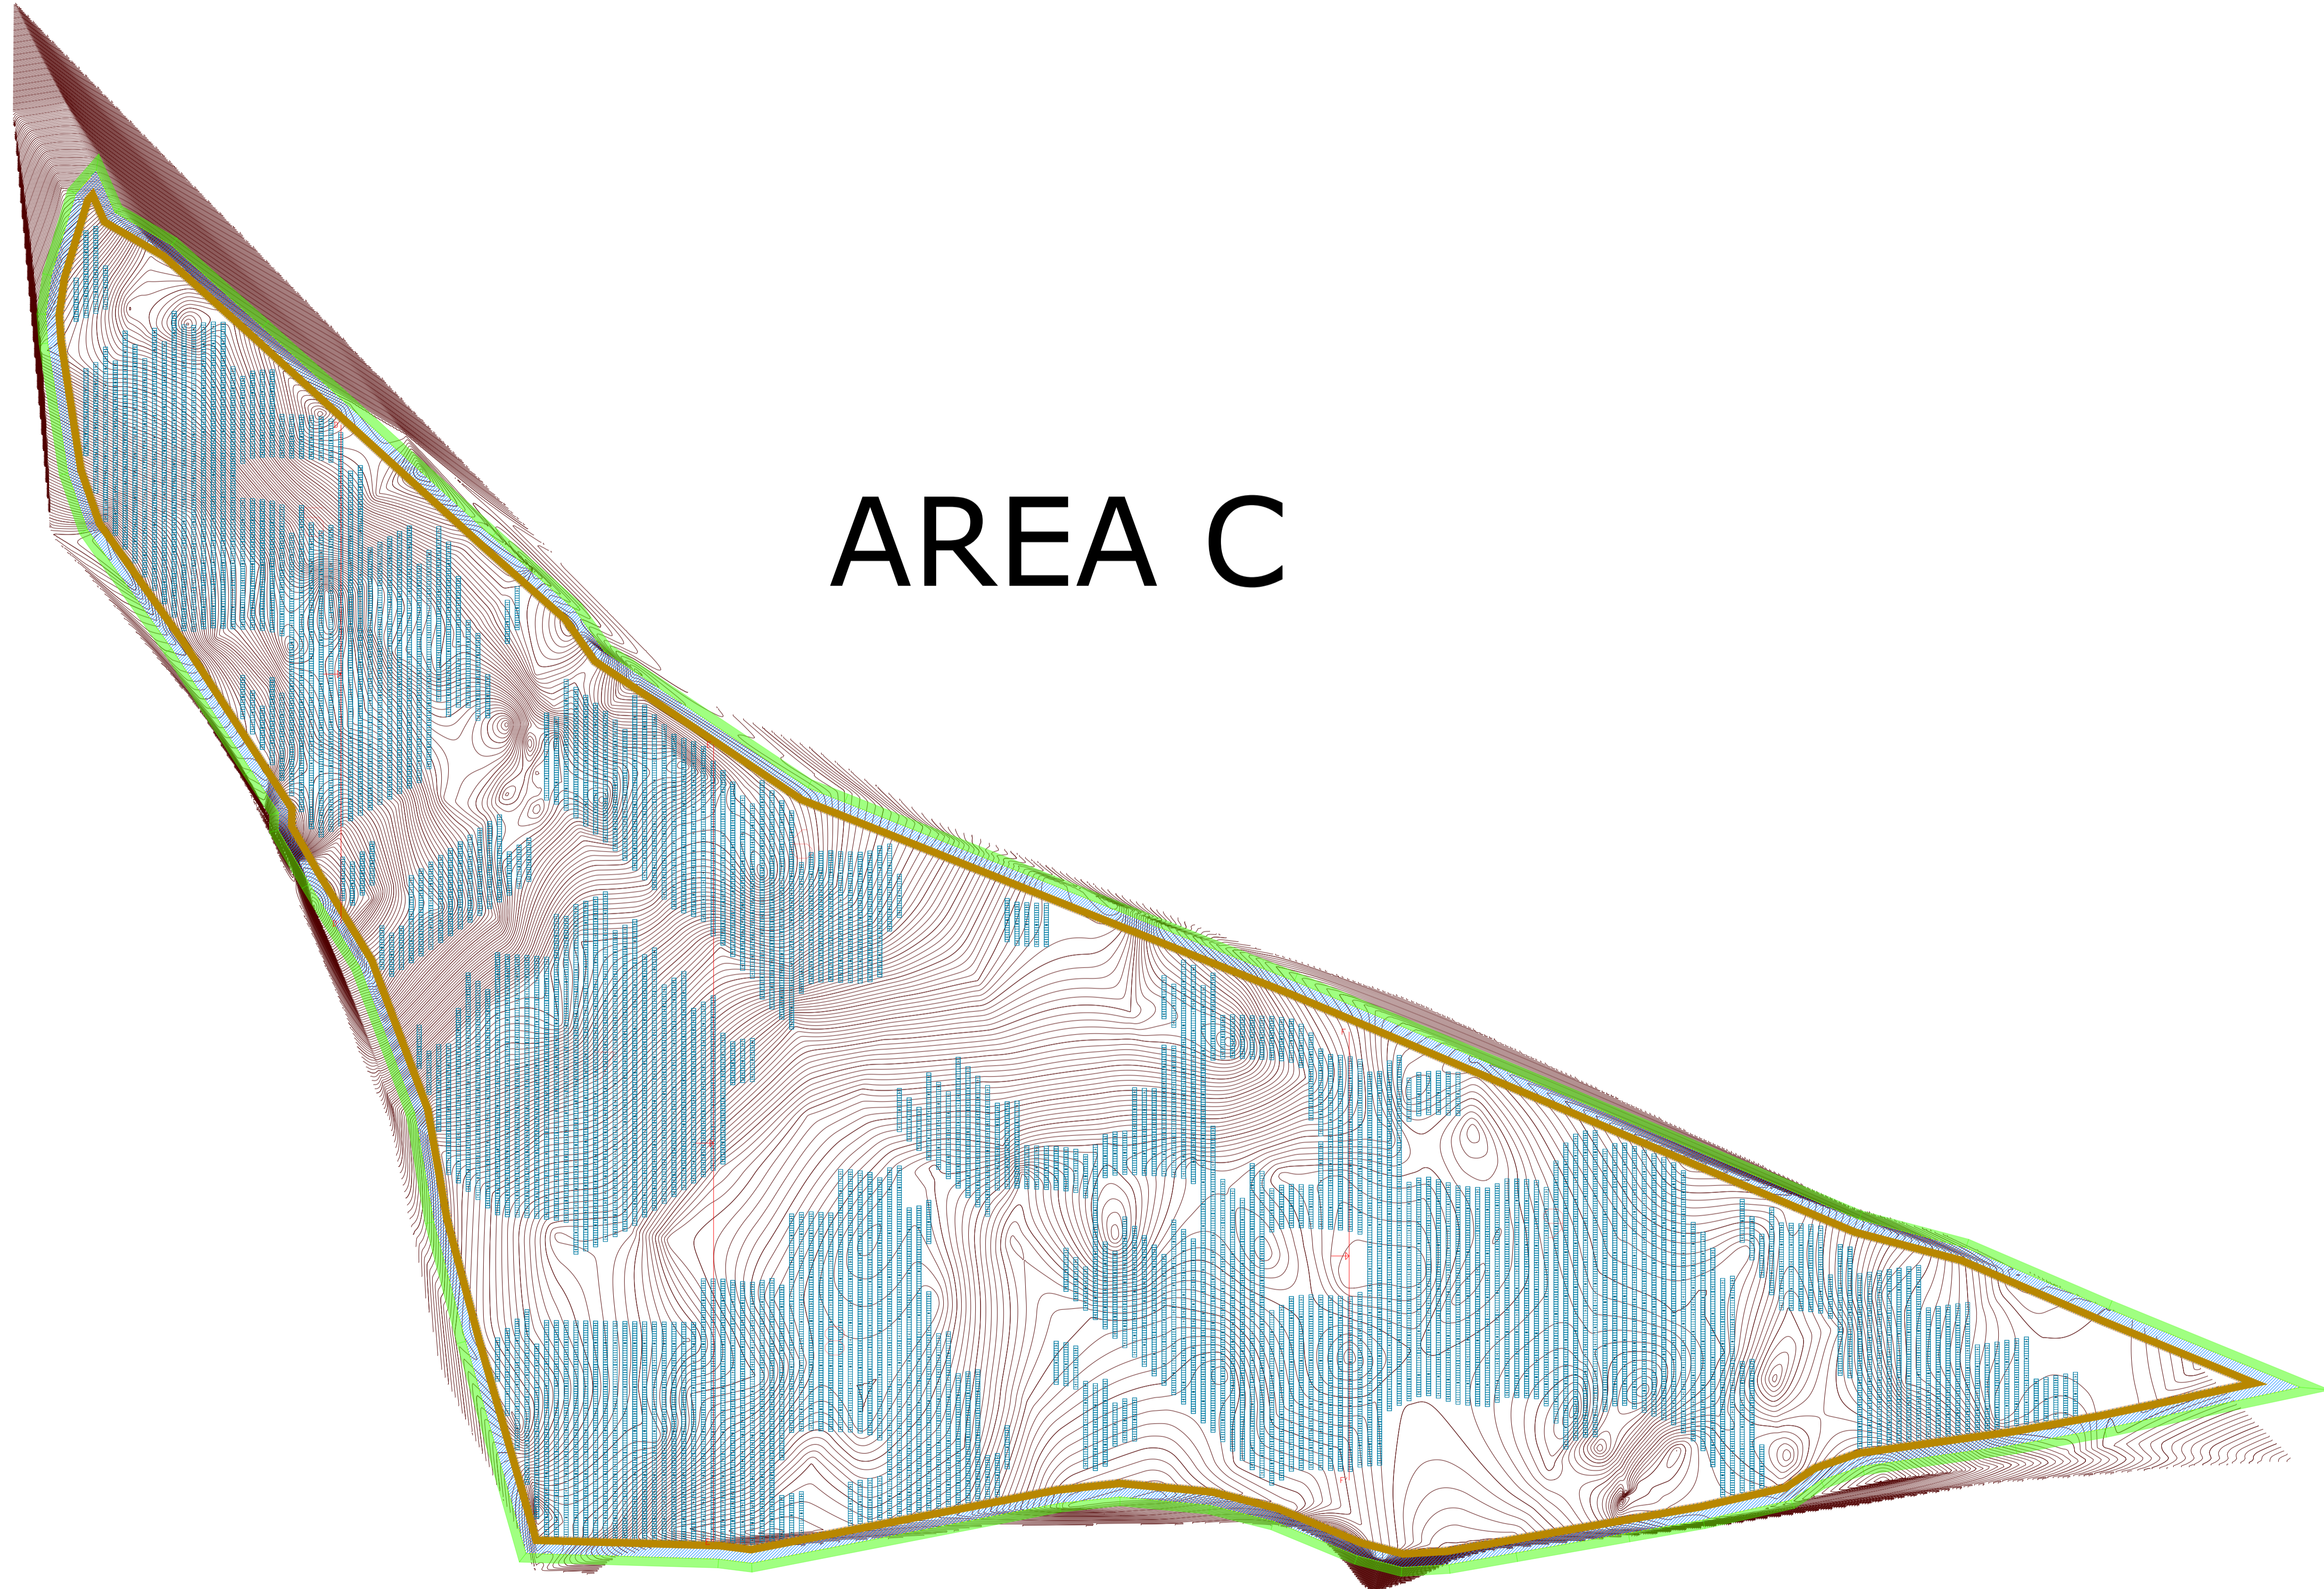


0	Maggio 2023	Emissione	ZE	EGA
Revisione	Data	DESCRIZIONE	Redatto	Approvato
ELEMENTS GREEN ATENA S.R.L.		Commissa	Impianto fotovoltaico di Sassari 2 (SS)	
		Progetto definitivo		Scala
				1:2000
		Titolo		Formato
		Impianto fotovoltaico		A2
		Sezione impianto fotovoltaico		Foglio
				5 di 6
				Id.
				074.22.01.W26

PROFILO DEL TERRENO ANTE OPERAM - AREA C

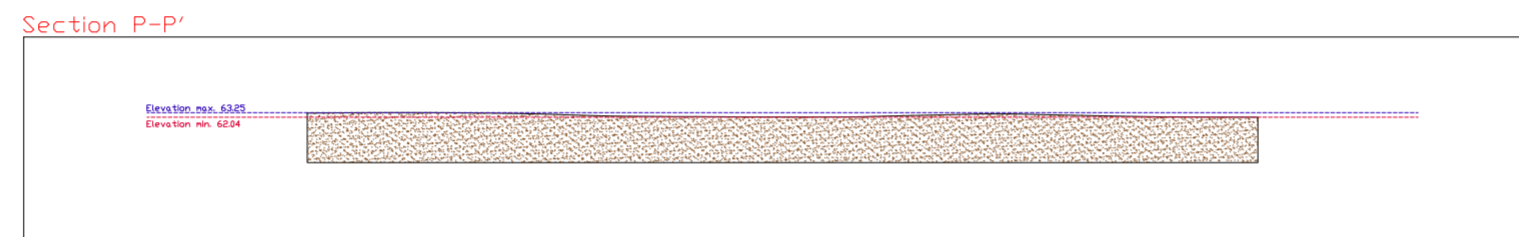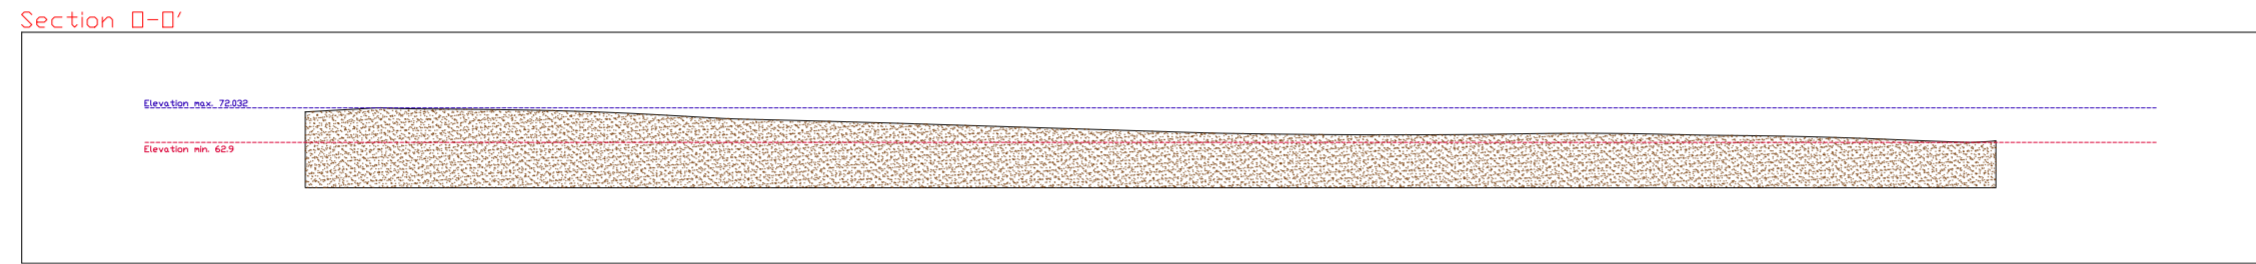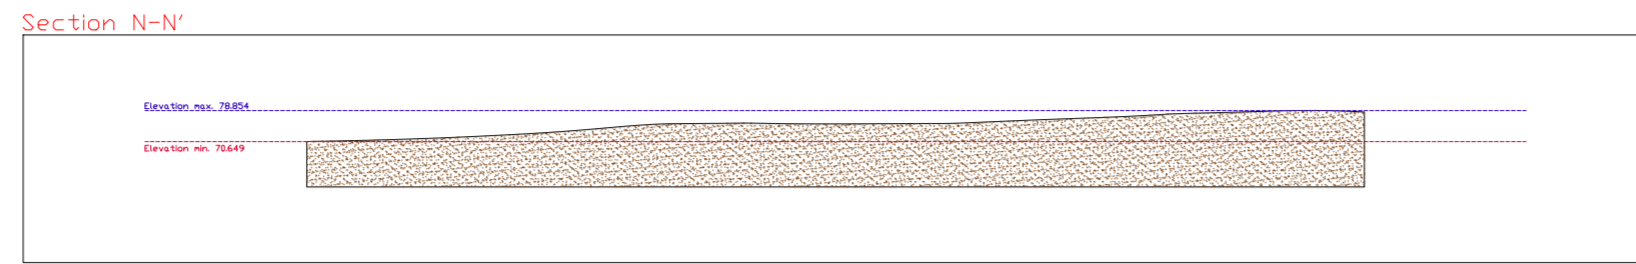

PROFILO DEL TERRENO POST OPERAM - AREA C

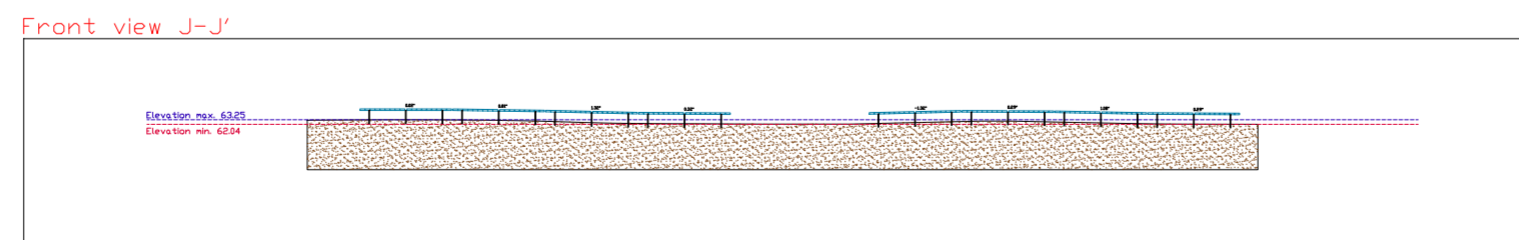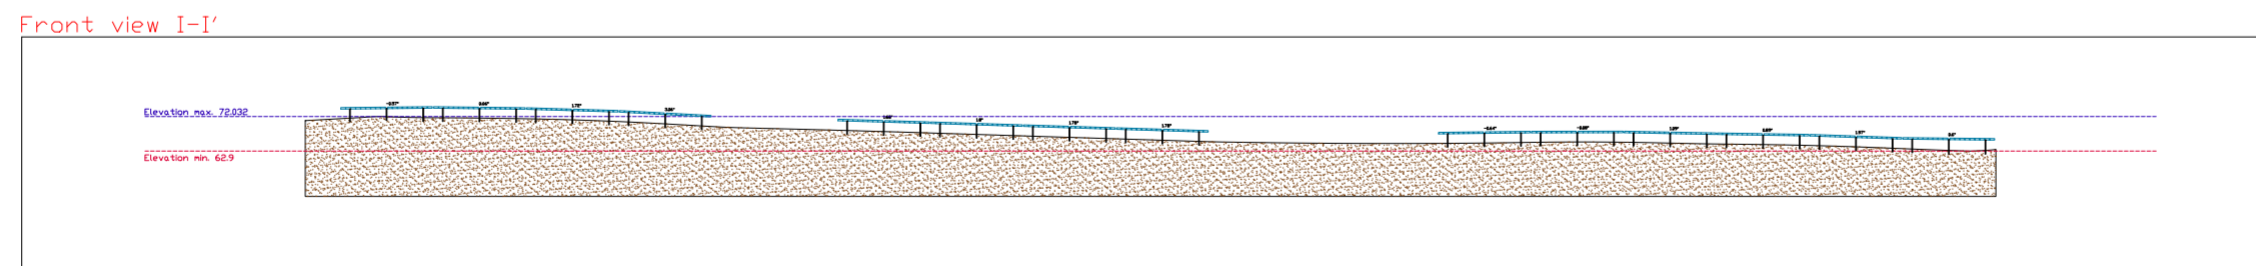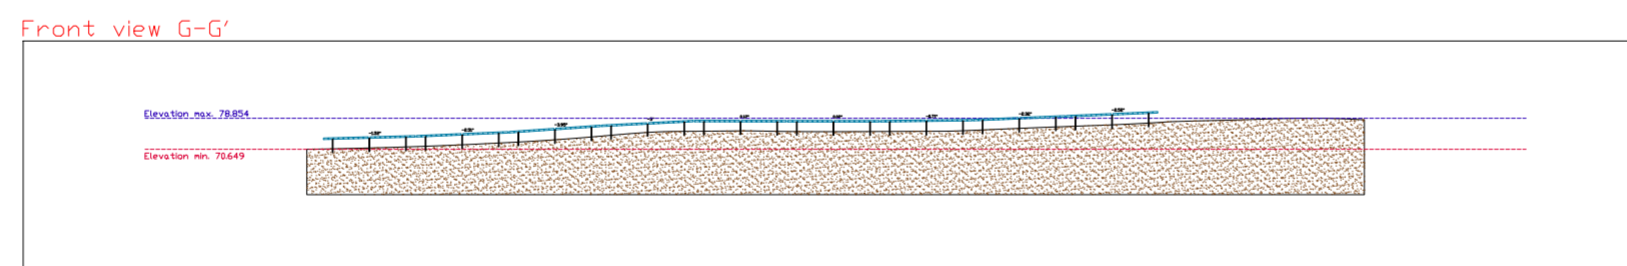

0	Mag/2023	Emissione	3E	EGA
Revisione	Data	DESCRIZIONE	Redatto	Approvato
ELEMENTS GREEN ATENA S.R.L.		Commessa	Impianto fotovoltaico di Sassari 2 (SS)	
		Progetto definitivo		
		Formato	1:2000	
		A2		
		Foglio 6 di 6		
		Id. 074.22.01.W26		
		Titolo Impianto fotovoltaico Sezione impianto fotovoltaico		