









F0



F02

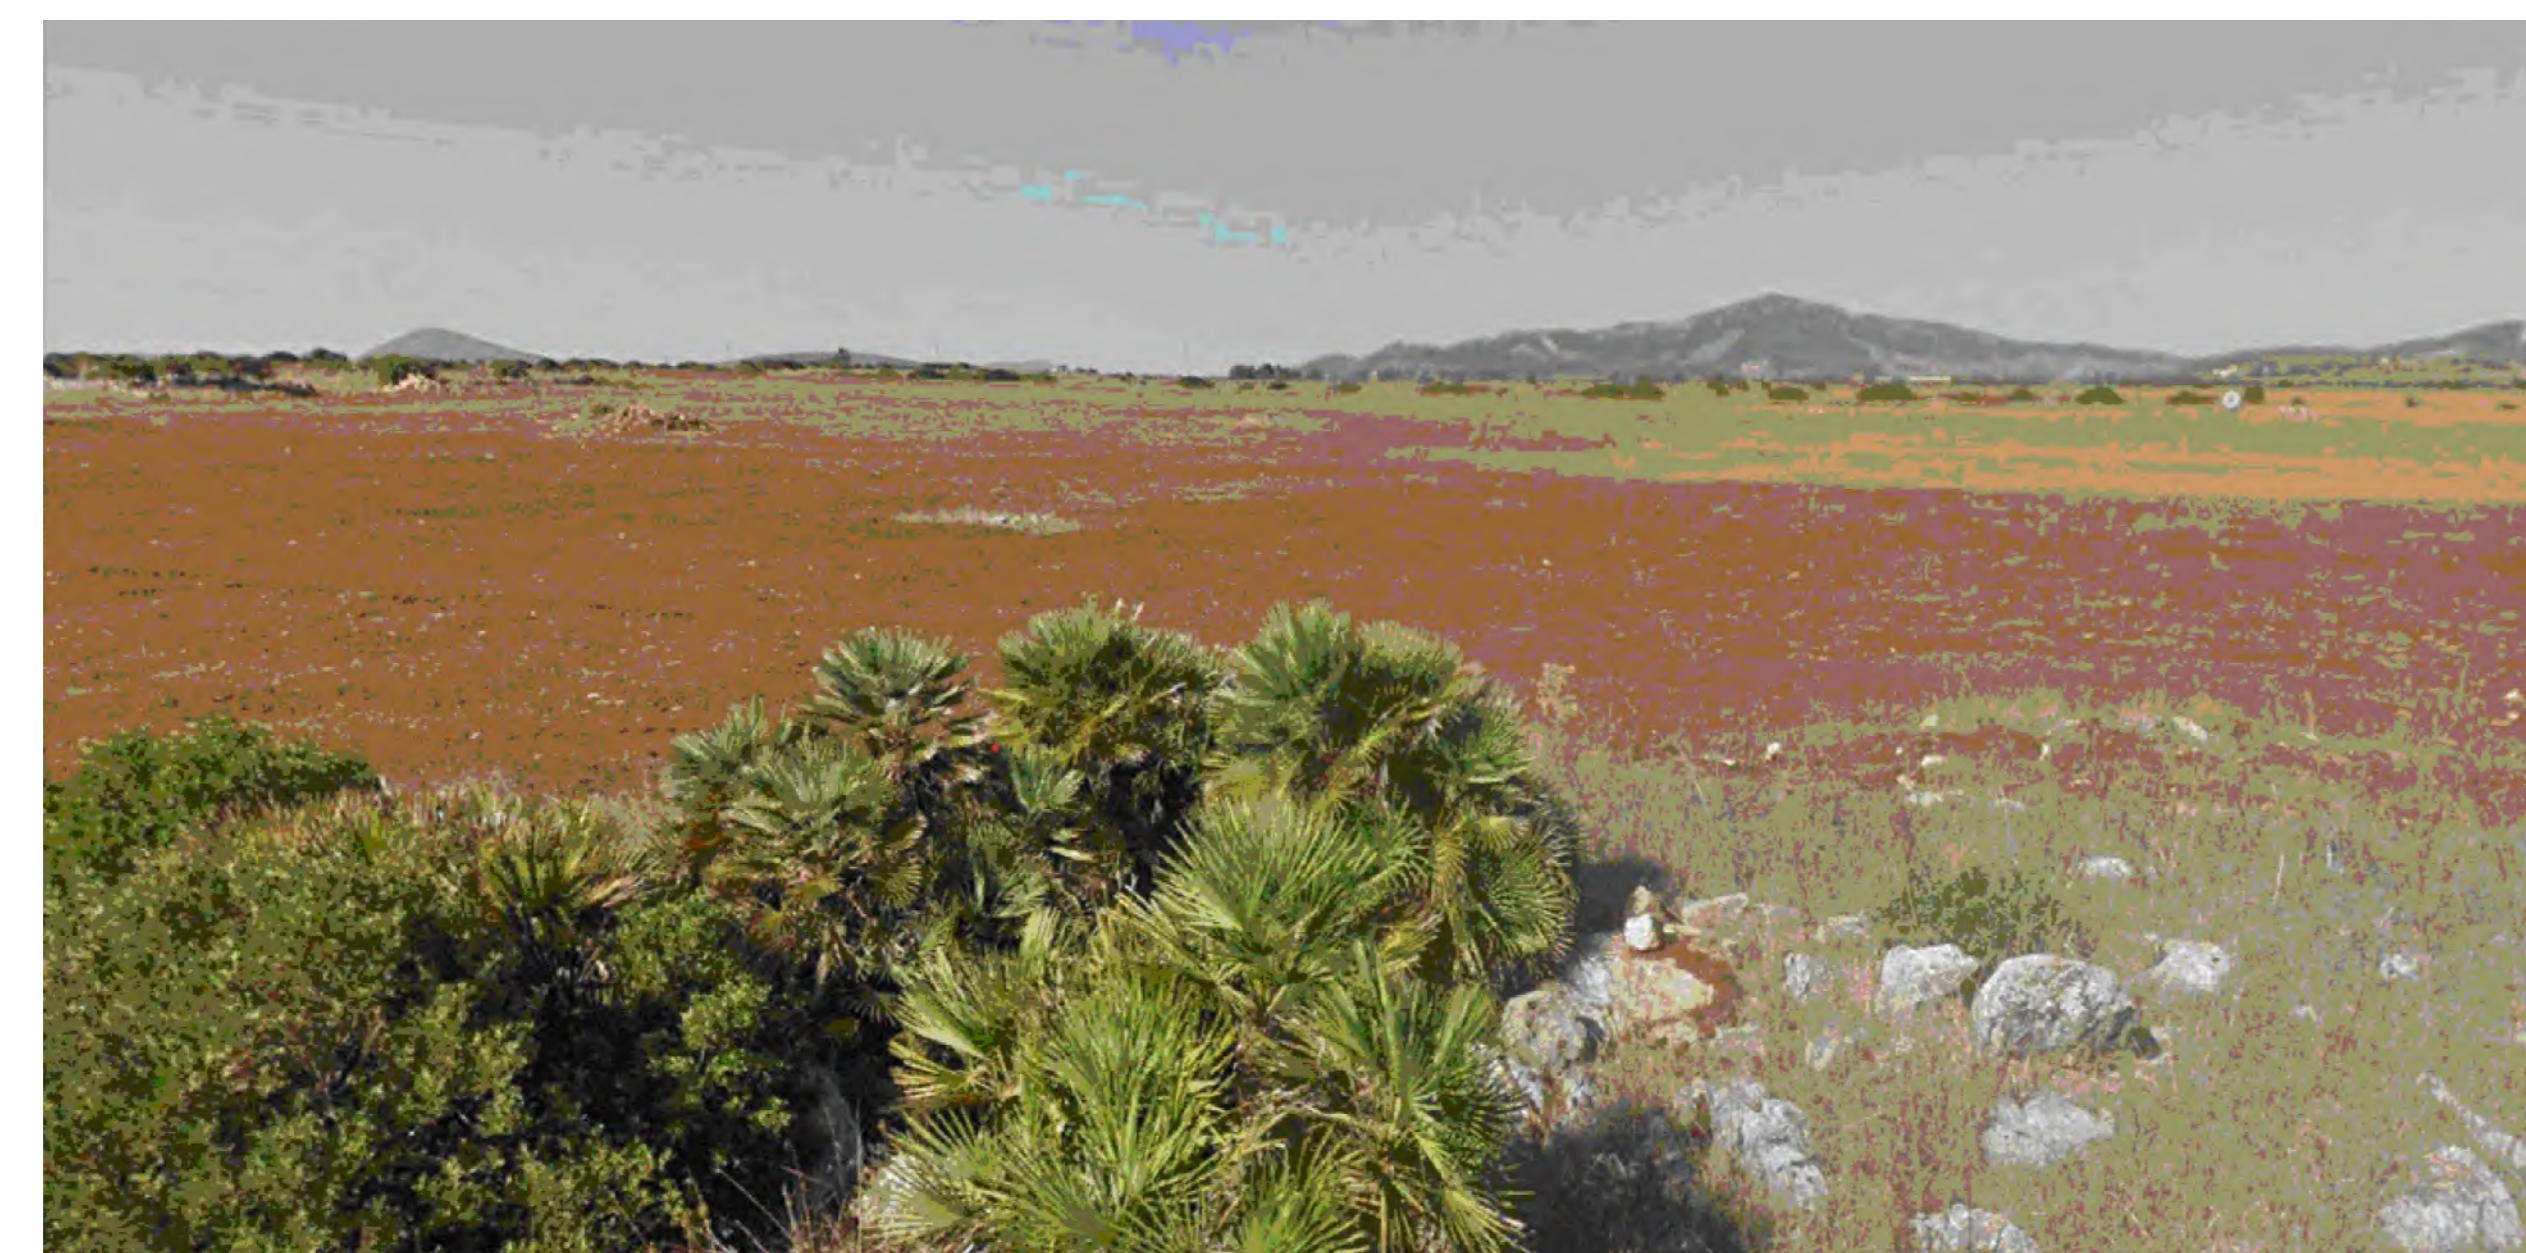

FO

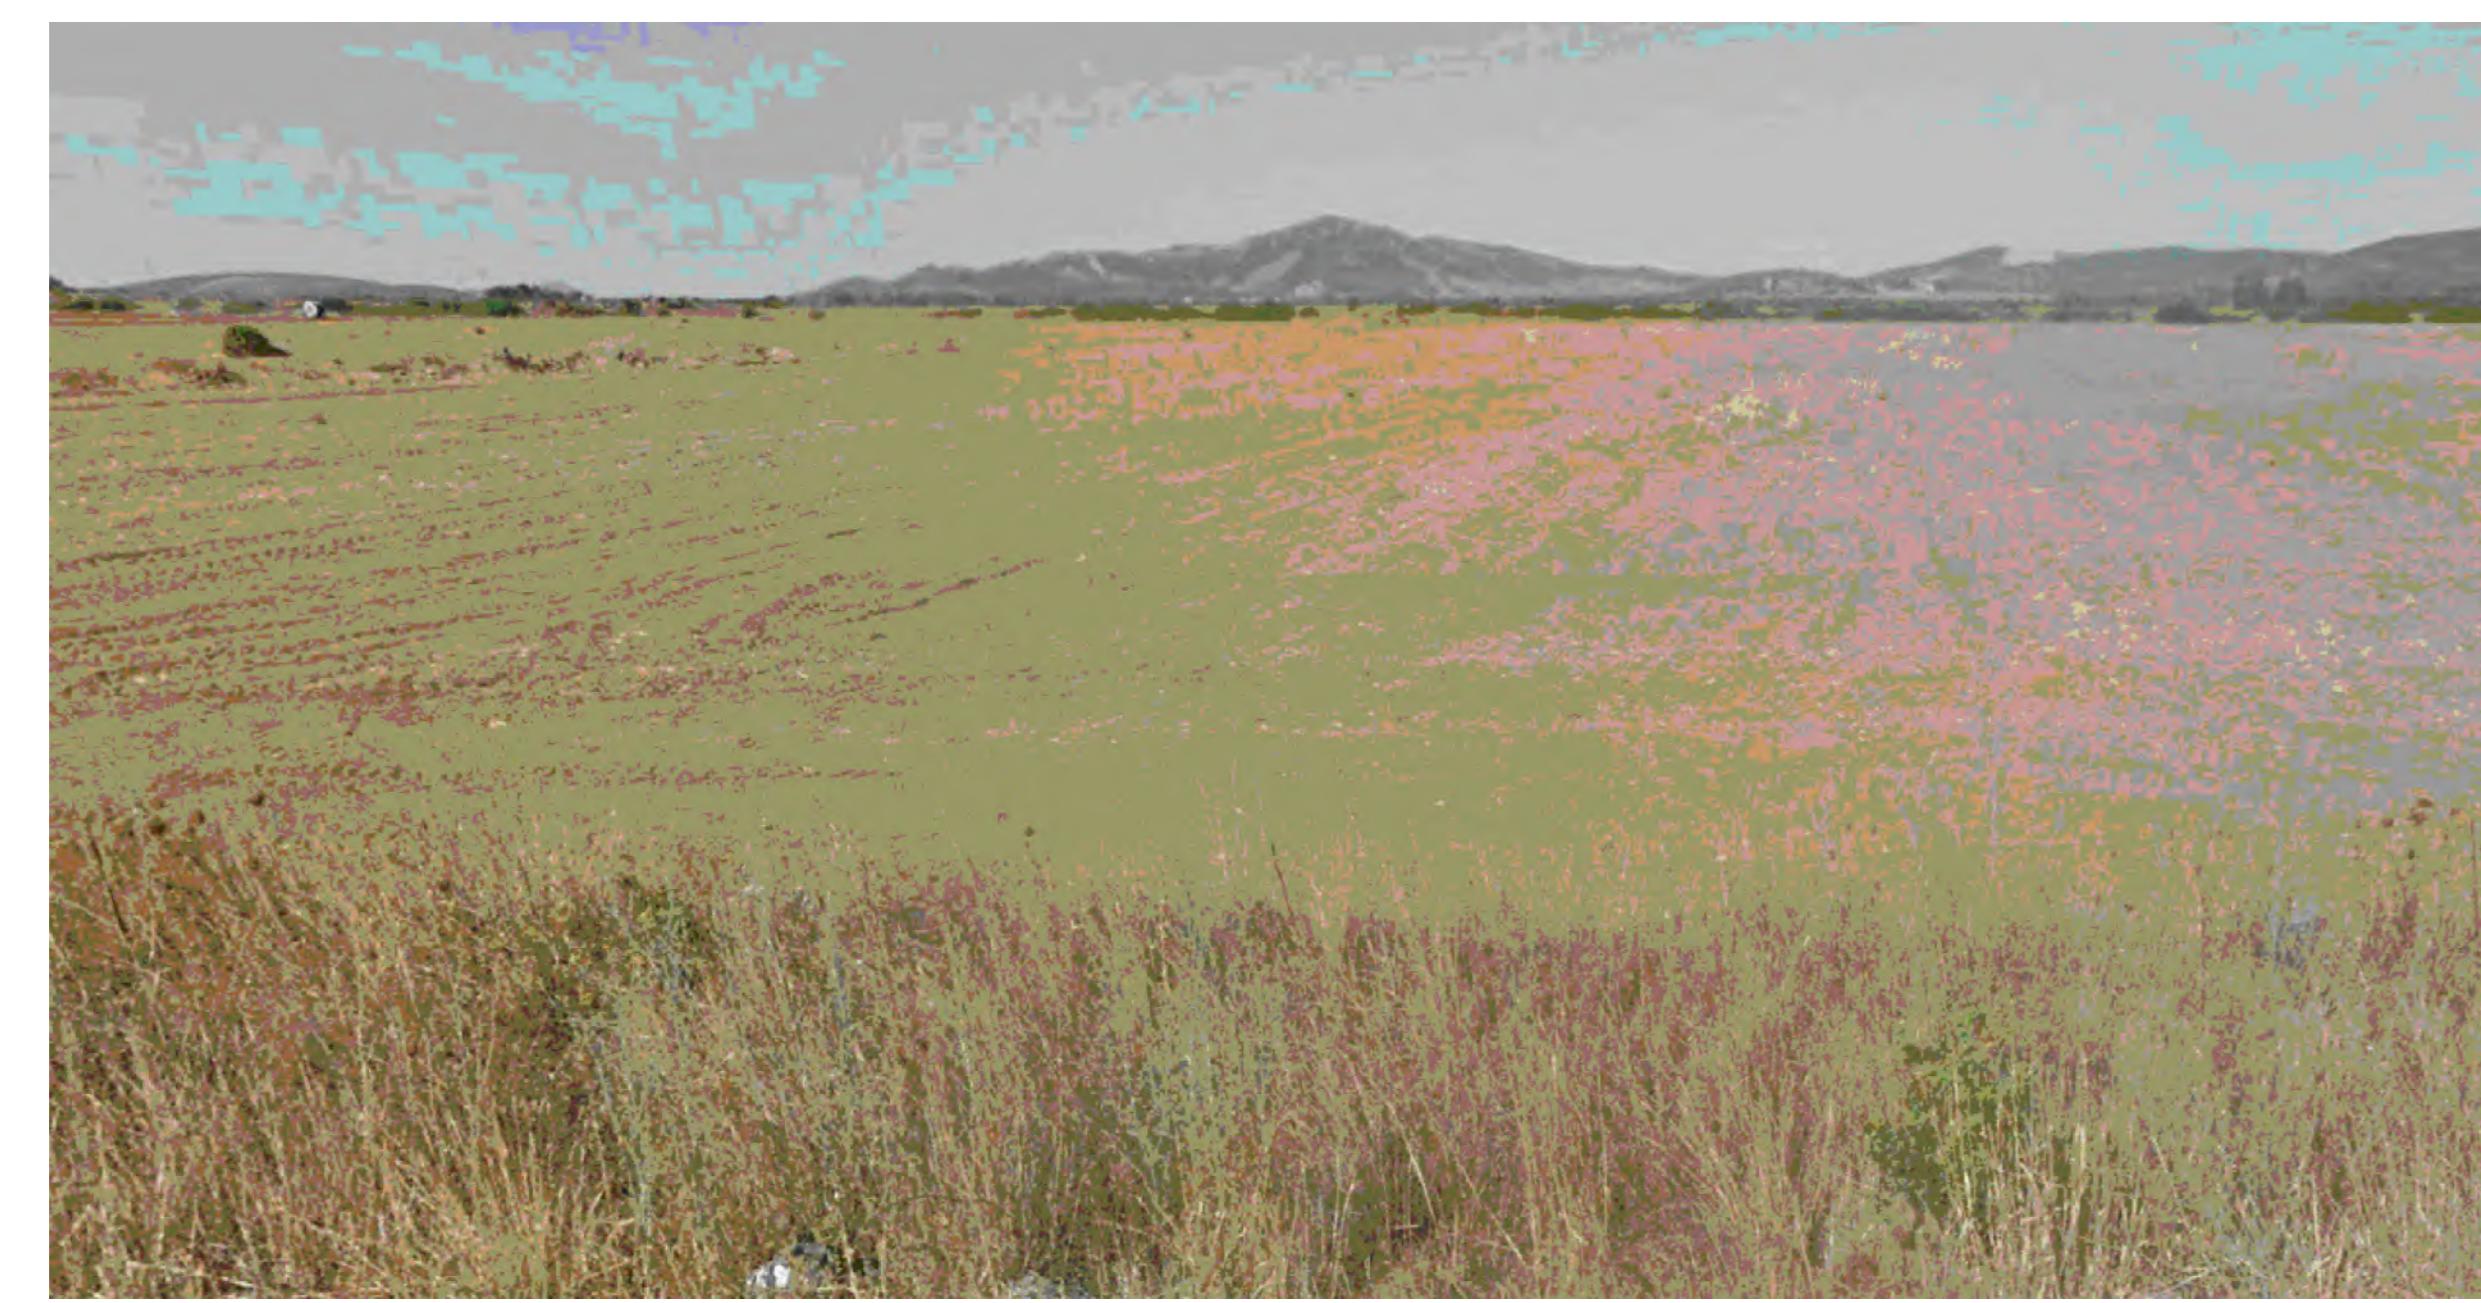

F06



		Emissione	3E	EGA
revisione	Lug/2023 Data	DESCRIZIONE	Redatto	Approvato
EMENTS GREEN ATENA S.R.L.	Commessa	Impianto fotovoltaico di Sassari 2 (SS) Progetto Definitivo	Scala 1:2.000	
	Titolo	Documentazione fotografica: Area 1	Formato A0	Foglio 3 di 5
				A Id. 074.22.01.W28




F0



F08



FO

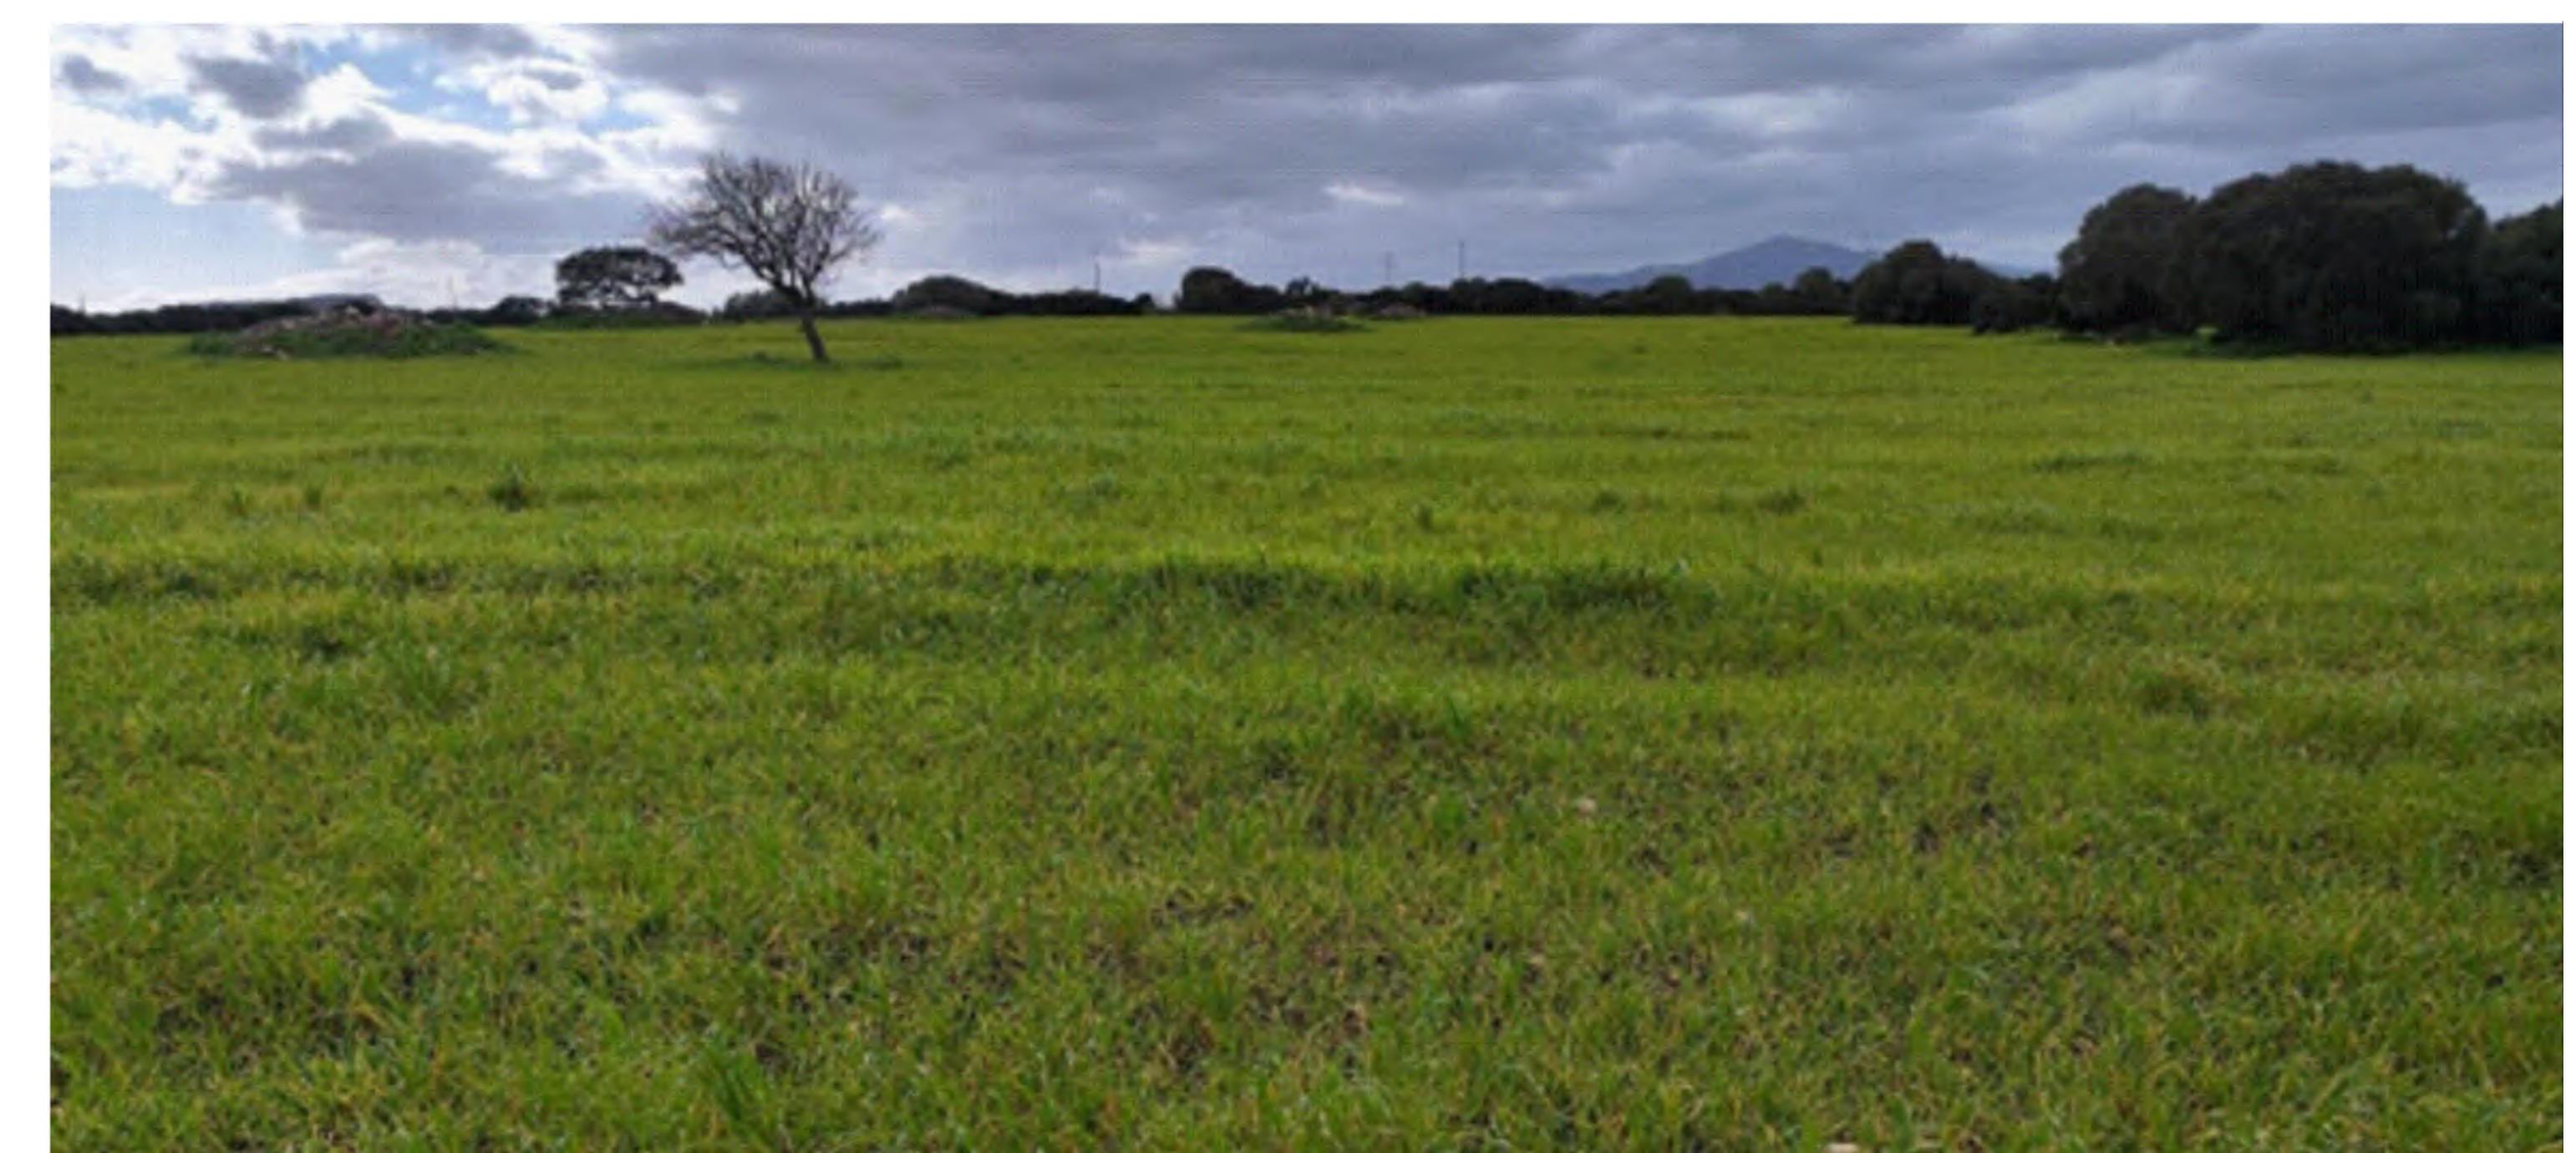

F10



F11

0	Lug/2023	Emissione DESCRIZIONE	3E	EGA
Revisione	Data	Redatto	Approvato	
ELEMENTS GREEN ATENA S.R.L.	Commessa	Impianto fotovoltaico di Sassari 2 (SS) Progetto Definitivo	Scala 1:2.000	
	Titolo	Documentazione fotografica: Area 2	Formato A0	Foglio 4 di 5
 E NERGY ENVIRONMENT ENGINEERING			Id. 074.22.01.W28	A

F12



F13



F14




F15



F16



F17

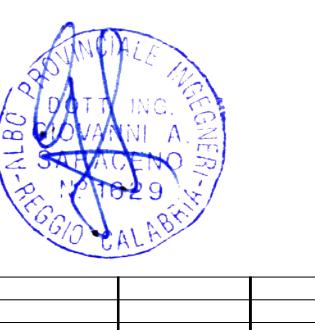

0	Lug/2023	Emissione	3E	EGI
Revisione	Data	DESCRIZIONE	Bilanciato	Approvato
ELEMENTS GREEN ATENA S.R.L.	Commessa	Impianto fotovoltaico di Sassari 2 (SS)	Scala	A
	Titolo	Progetto Definitivo	1:2.000	
	Formato	Foglio	AO	5 di 5
	St.	Documentazione fotografica: Area 3		
				074.22.01.W28