TIPOLOGICO DI PALO DI ILLUMINAZIONE E TELECAMERE

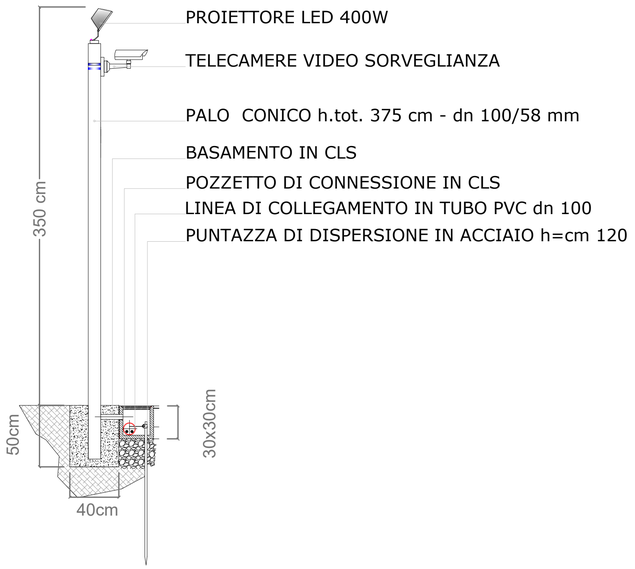

Faro e palo per illuminazione

TIPOLOGICO CANCELLI DI INGRESSO E RECINZIONE 1:20

CANCELLO E RECINZIONE

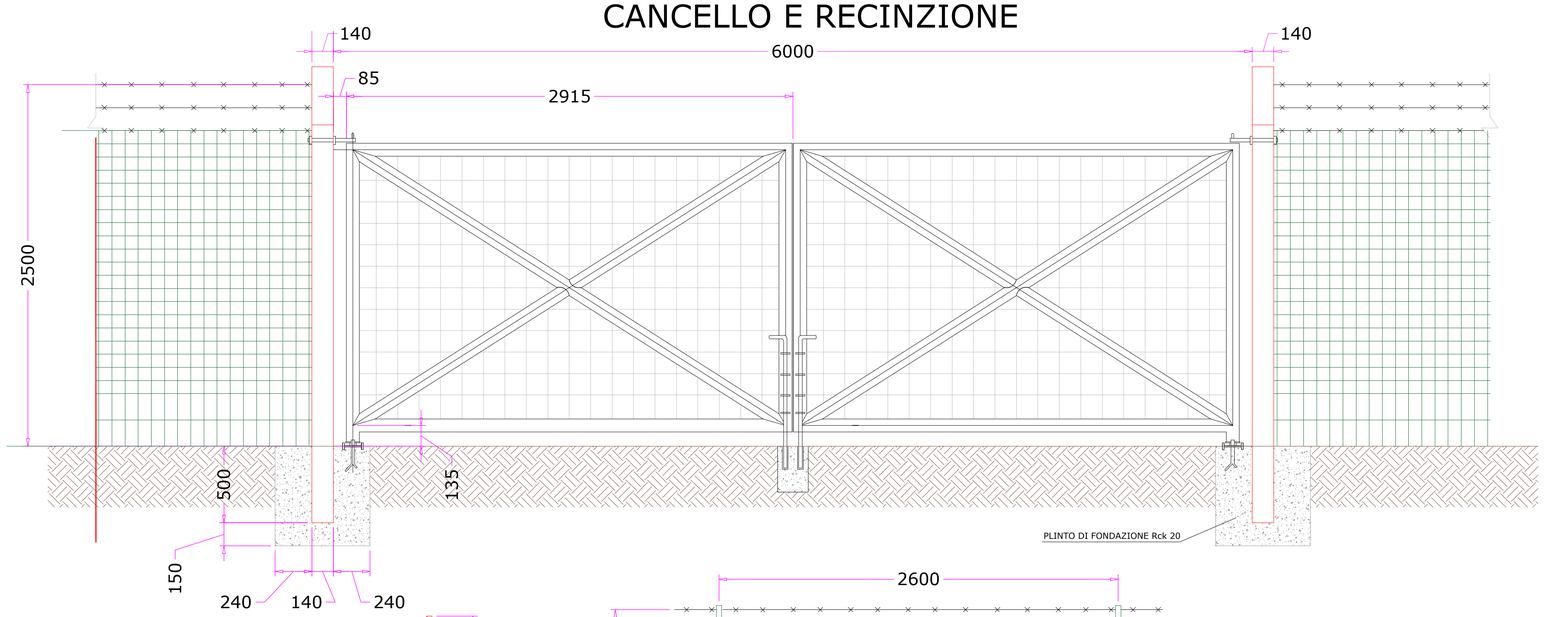

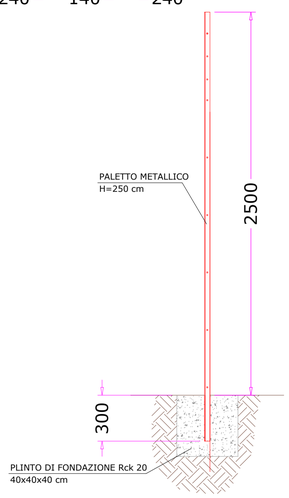

SEZIONE

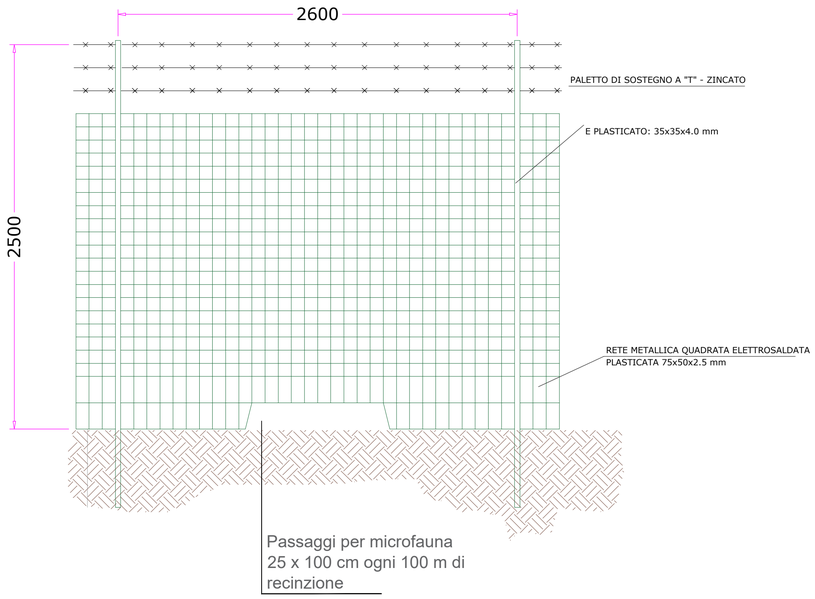

PROSPETTO

TIPOLOGICO SEZIONE VIABILITÀ INTERNA 1:20

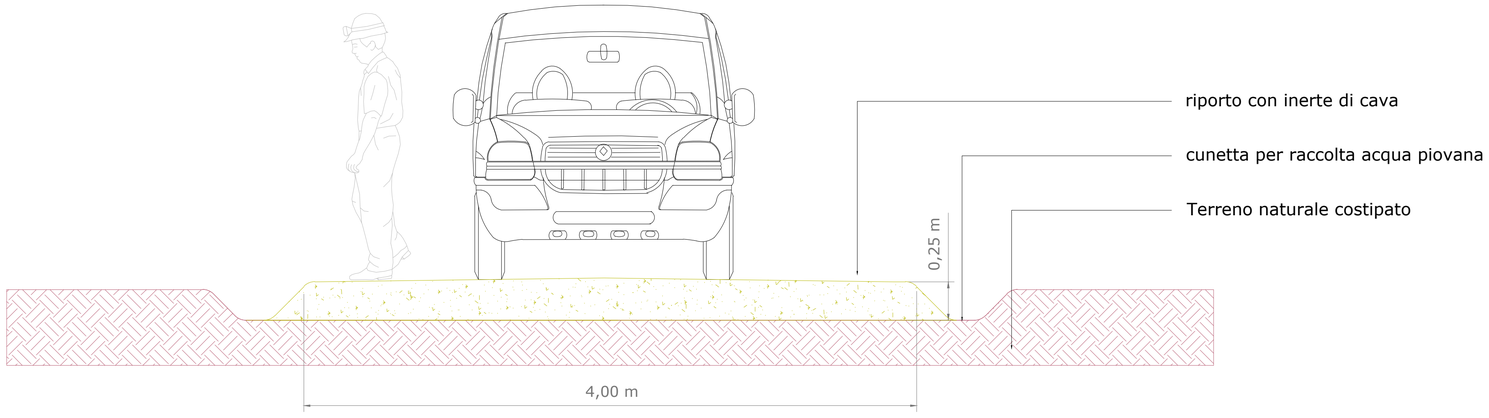

PROVINCIA DI SASSARI

REGIONE SARDEGNA

COMUNE DI CODRONGIANOS

COMUNE DI SILIGO

COMUNE DI PLOAGHE

REALIZZAZIONE DI UN IMPIANTO FOTOVOLTAICO CONNESSO ALLA R.T.N. DELLA POTENZA DI PICCO 63.146,16 kWp

Denominazione Impianto: **IMPIANTO AGROVOLTAICO "*PLOAGHE MORES AGR 2*"**

Ubicazione: Comuni di Ploaghe, Codrongianos, Siligo

ELABORATO	PARTICOLARI COSTRUTTIVI CANCELLI E RECINZIONE - ILLUMINAZIONE VIABILITÀ INTERNA
TAV_D_14	

Project - Commissioning - Consulting
CEN SRL
STRADA DI GUINZA GRANDE
1 INT. 2 CAP 01014
MONTALTO DI CASTRO (VT)

Scala: PROGETTO

Data: 30/11/23

PRELIMINARE ☐ DEFINITIVO ☒ ESECUTIVO ☐

Il Richiedente:
CCEN PLOAGHE MORES AGR 2 srl
PIAZZA WALTHER VON VOGELWEIDE 8
39100 BOLZANO
KANZLEI ROEDL & PARTNER
P IVA 03083040216

Tecnici:
Ing. Mauro Marchino - Albo Ingegneri Viterbo n° A666
Prof. Giuseppe Scanu - Ordine dei Geologi della Sardegna n. 32

Revisione	Data	Descrizione	Redatto	Approvato	Autorizzato
01					
02					
03					
04					

Firma Produttore

Firme

Giuseppe scanu
20.12.2023
11:47:36
GMT+00:00

Marchino
Mauro
21.12.2023
10:10:20
GMT+01:00