

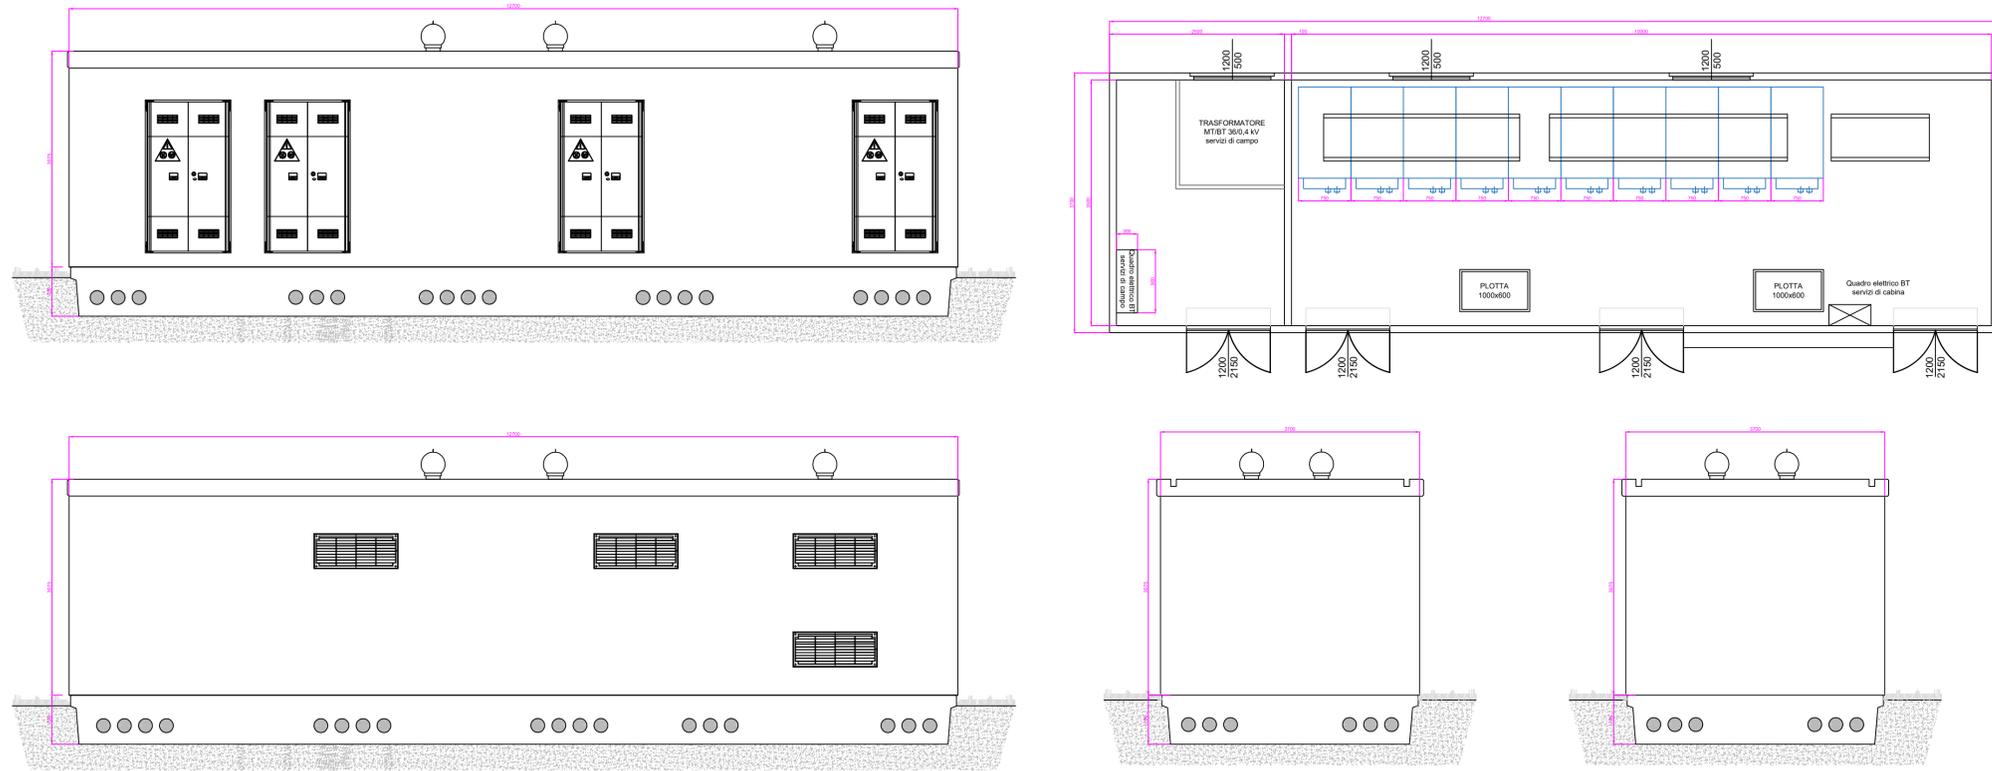
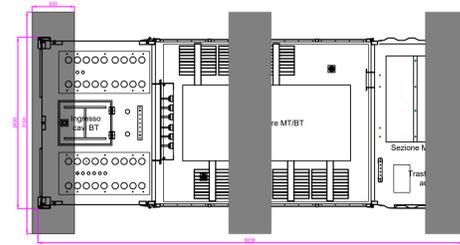


Pianta e prospetti cabina utente: totale 2 unità


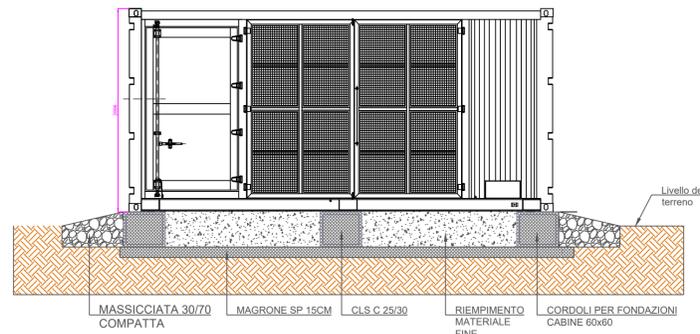


Pianta e prospetti Power Station: totale 25 unità (21+4 sistema di accumulo)

Installazione e fissaggio Power Station

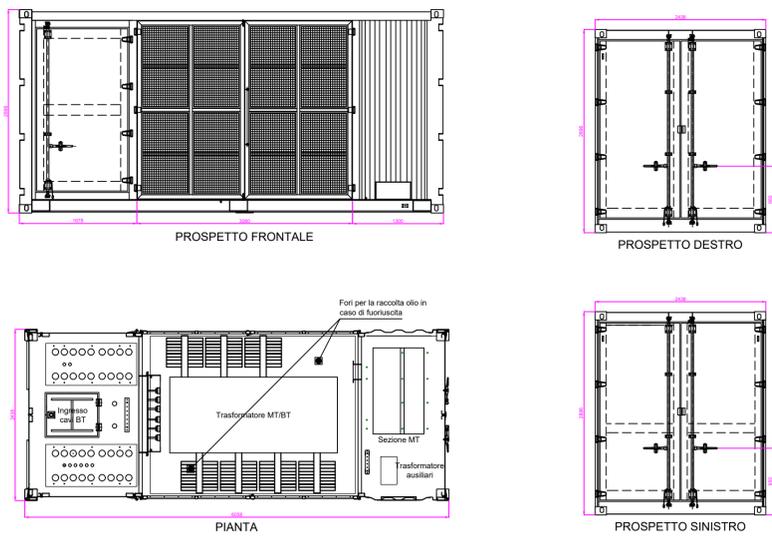

Pianta e prospetti Contro Room: totale 2 unità

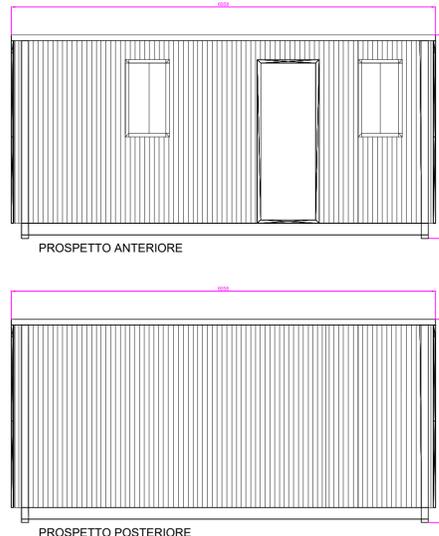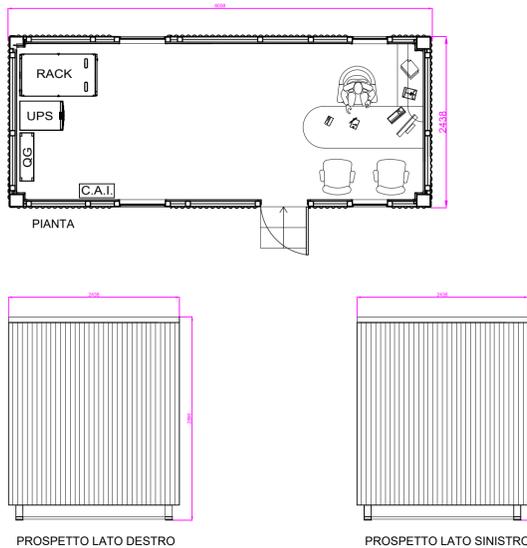






REALIZZAZIONE DI UN IMPIANTO FOTOVOLTAICO CONNESSO ALLA R.T.N. DELLA POTENZA DI PICCO 67.562,88 kWp

Denominazione Impianto: **IMPIANTO AGROVOLTAICO PLOGAGHE MORES AGR 1**

Ubicazione: **Comuni di Bessude e Bonnanaro**

ELABORATO **PIANTE E PROSPETTI CABINE ELETTRICHE**

TAV_D_45

Il Richiedente:
CCEN PLOGAGHE MORES AGR 1 SRL
 PIAZZA WALTHER VON VOGELWEIDE 8
 39108 BOLZANO
 KANZLEI ROEDL & PARTNER
 P. IVA: 03218450215

Tecnici:
 Ing. Federico BONI - Iscrizione Ordine degli Ingegneri della Provincia di Viterbo A-754
 Prof. Giuseppe SCANU - Ordine dei Geologi della Sardegna n. 32
 Dottore Forestale Simone Puddu - Ordine Dei Dot Agr e For della Prov di Oristano n.147

Revisione	Data	Descrizione	Redatto	Approvato	Autorizzato
01					
02					
03					
04					

Firma Produttore

Firma