

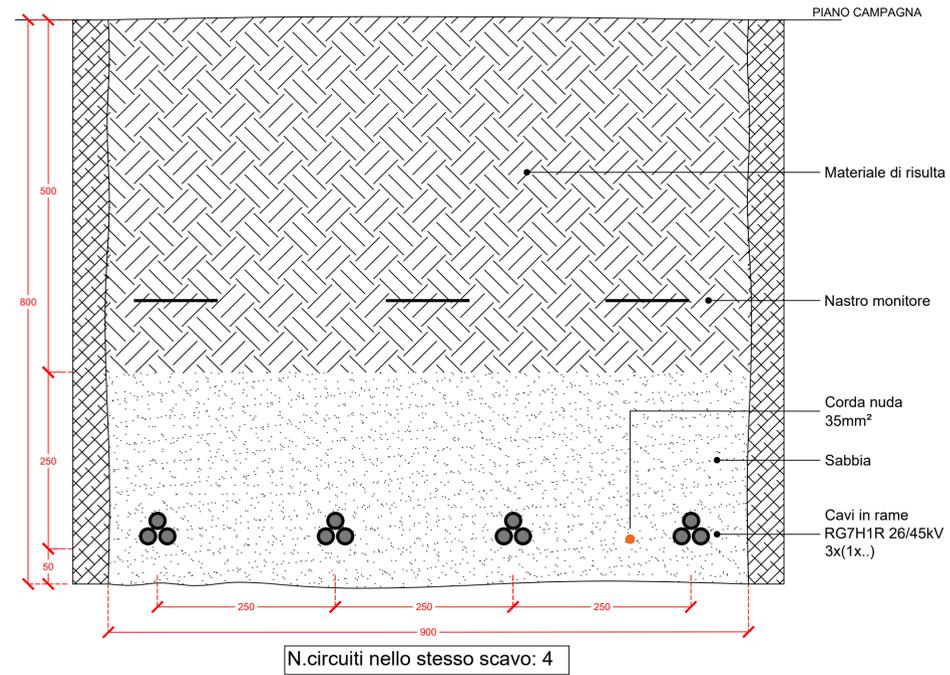
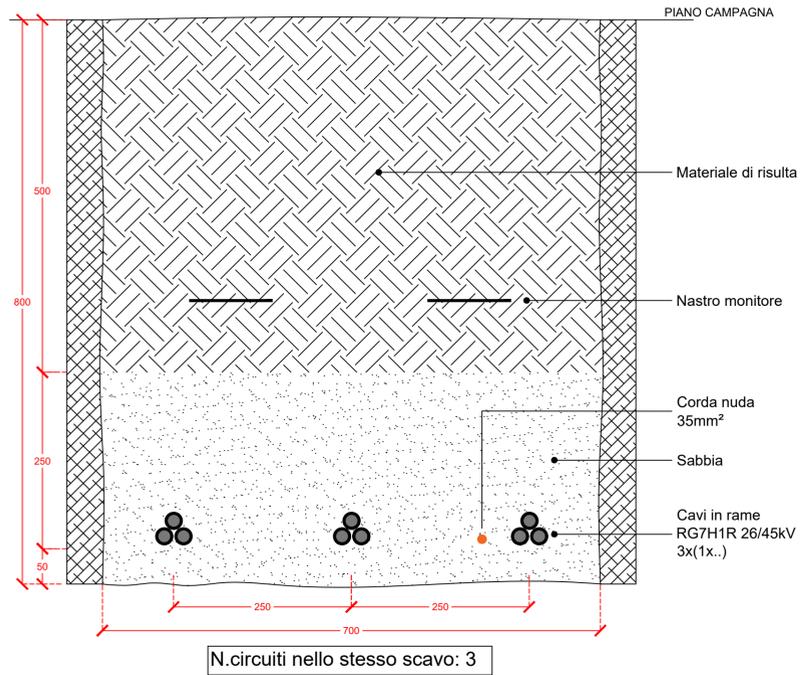
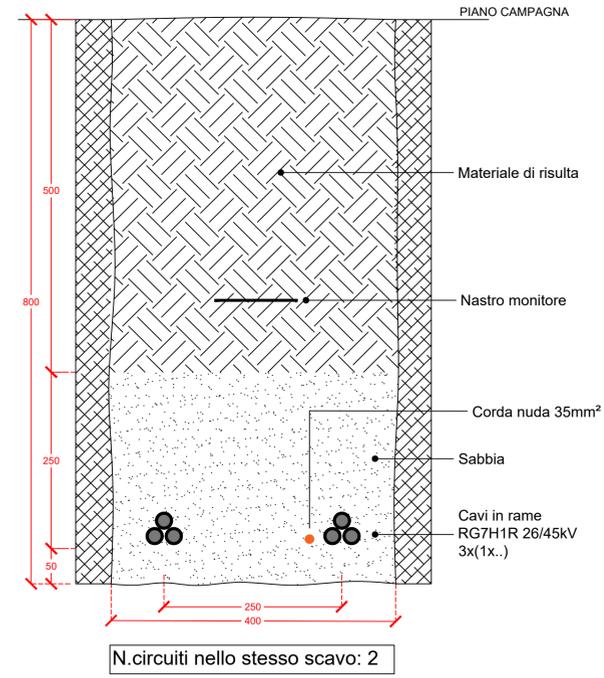


Collegamento MT all'interno del campo agrovoltaiico: sezione di scavo tipo

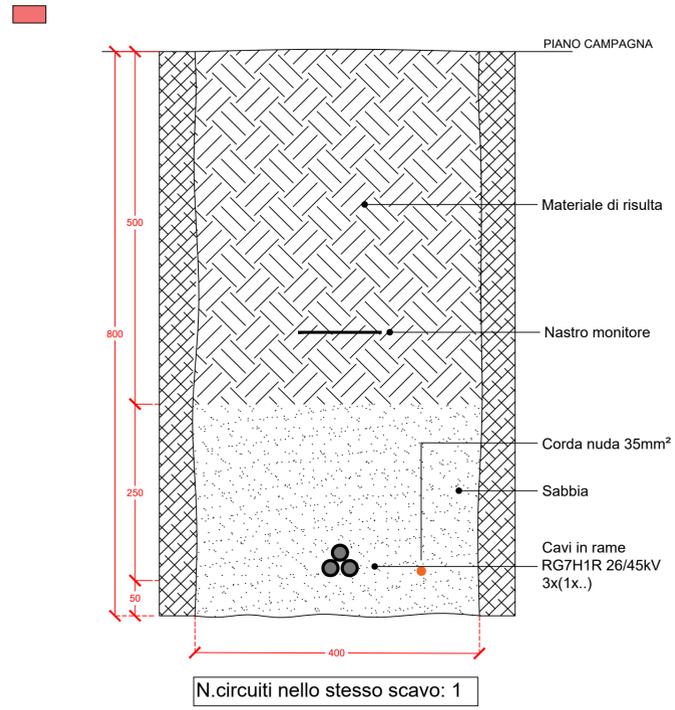

Collegamento MT esterno al campo agrovoltaiico: sezione di scavo tipo

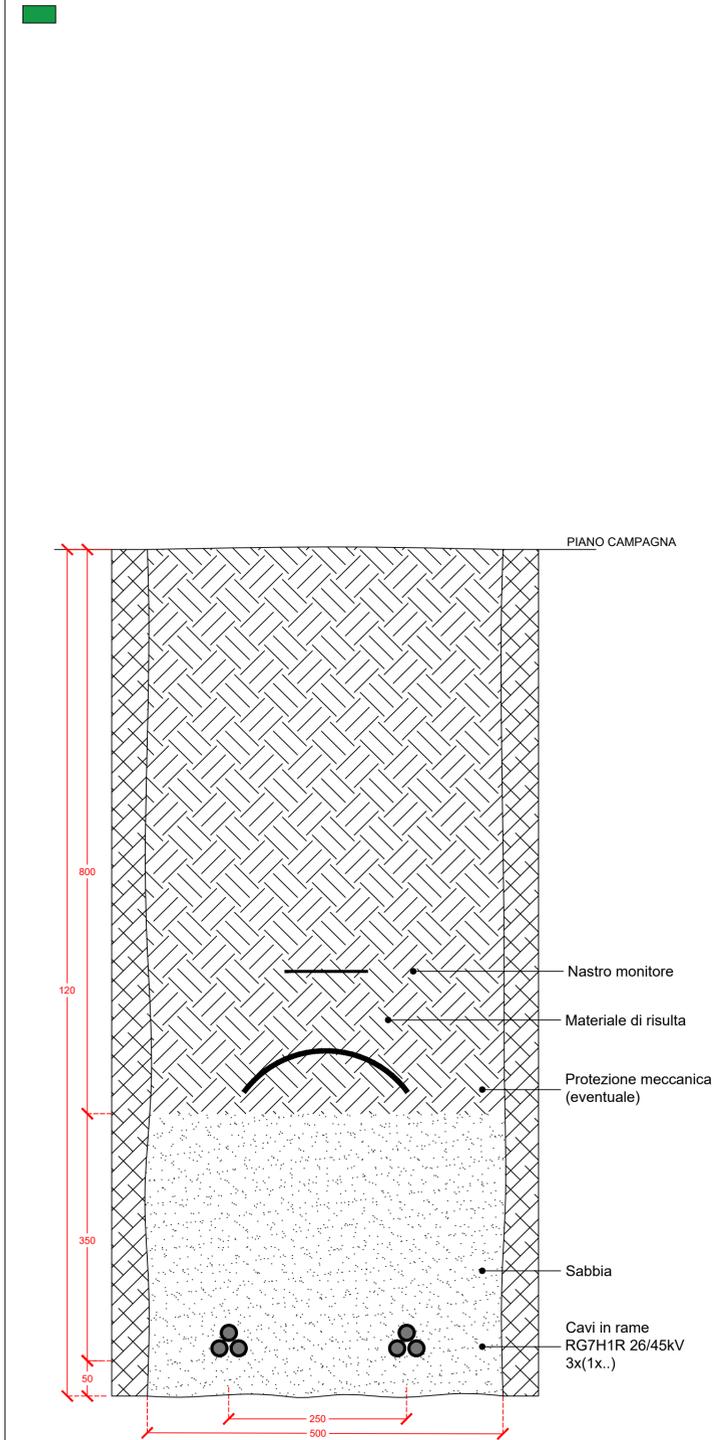

IMPIANTO AGROVOLTAICO PLOAGHE MORES AGR 1				
DESCRIZIONE TRACCIATO	Lunghezza [m]	Larghezza media [m]	Profondità [m]	Totale [m ³]
Scavi per collegamenti BT inverter-trafo (Su Campu)	7.670	0,75	0,8	4.602
Scavi per collegamenti BT inverter-trafo (Altopiano)	4.015	0,75	0,8	2.409
Scavi per collegamenti BT perimetrali (Su Campu)	4.940	0,5	0,5	1.235
Scavi per collegamenti BT perimetrali (Altopiano)	3.110	0,5	0,5	778
Scavi per collegamenti BT stringa-inverter (Su Campu)	3.050	0,5	0,5	763
Scavi per collegamenti BT stringa-inverter (Altopiano)	1.755	0,5	0,5	439
Scavi per collegamenti MT (Su Campu)	3.425	1,2	0,8	3.288
Scavi per collegamenti MT (Altopiano)	2.555	1	0,8	2.044
Scavi per collegamenti MT (Su Campu-Altopiano)	4.700	0,5	1,2	2.820
Scavi per collegamenti MT (Agr 1-nuova SE Terna)	3.000	0,5	1,2	1.800
TOTALE VOLUME DI SCAVO				20.176,75



PROVINCIA DI SASSARI



REGIONE SARDEGNA



COMUNE DI BESSUDE



COMUNE DI BONNARARO

REALIZZAZIONE DI UN IMPIANTO FOTOVOLTAICO CONNESSO ALLA R.T.N. DELLA POTENZA DI PICCO 67.562,88 kWp

Denominazione Impianto: IMPIANTO AGROVOLTAICO PLOAGHE MORES AGR 1

Ubicazione: Comuni di Bessude e Bonnanaro

ELABORATO SEZIONI E VOLUMI DI SCAVO_MT

TAV_D_49.1

	Project - Commissioning - Consulting	Scala: Varie	PROGETTO	
	CEN SRL STRADA DI GUINZA GRANDE 1 INT. 2 CAP 01014 MONTALTO DI CASTRO (VT)	Data: 30/11/23	PRELIMINARE	DEFINITIVO

Il Richiedente: CCEN PLOAGHE MORES AGR 1 SRL
PIAZZA WALTHER VON VOGELWEIDE 8
39100 BOLZANO
KANZLEI ROEDL & PARTNER
P. IVA: 03218450215

Tecnici:
Ing. Federico BONI - Iscrizione Ordine degli Ingegneri della Provincia di Viterbo A-754
Prof. Giuseppe Scanu - Ordine dei Geologi della Sardegna n. 32
Dottore Forestale Simone Puddu - Ordine Dei Dot Agr e For della Prov di Oristano n.147

Revisione	Data	Descrizione	Redatto	Approvato	Autorizzato
01					
02					
03					
04					

Firma Produttore:

Firma: