



LEGENDA

- 1 Rio San Michele
2 Gabbioni metallici riempiti con pietrame di adeguata pezzatura
3 Attraversamento a sezione policentrica in ondulato metallico T150-R/11 (ARMCO)
4 Elemento di interposizione costituito da geotessile T.N.T., resistenza a trazione >18 kN/m
5 Riempiimento con materiale di risulta degli scavi, adeguatamente compatto a strati
6 Ricoprimento superficiale con terreno vegetale, spessore min. 30 cm
7 Tagliane di immersiono in gabbioni metallici
8 Andamento attuale del terreno
9 Materassi metallici riempiti con pietrame di adeguata pezzatura






PLANIMETRIA DI INQUADRAMENTO
Scala 1:1000

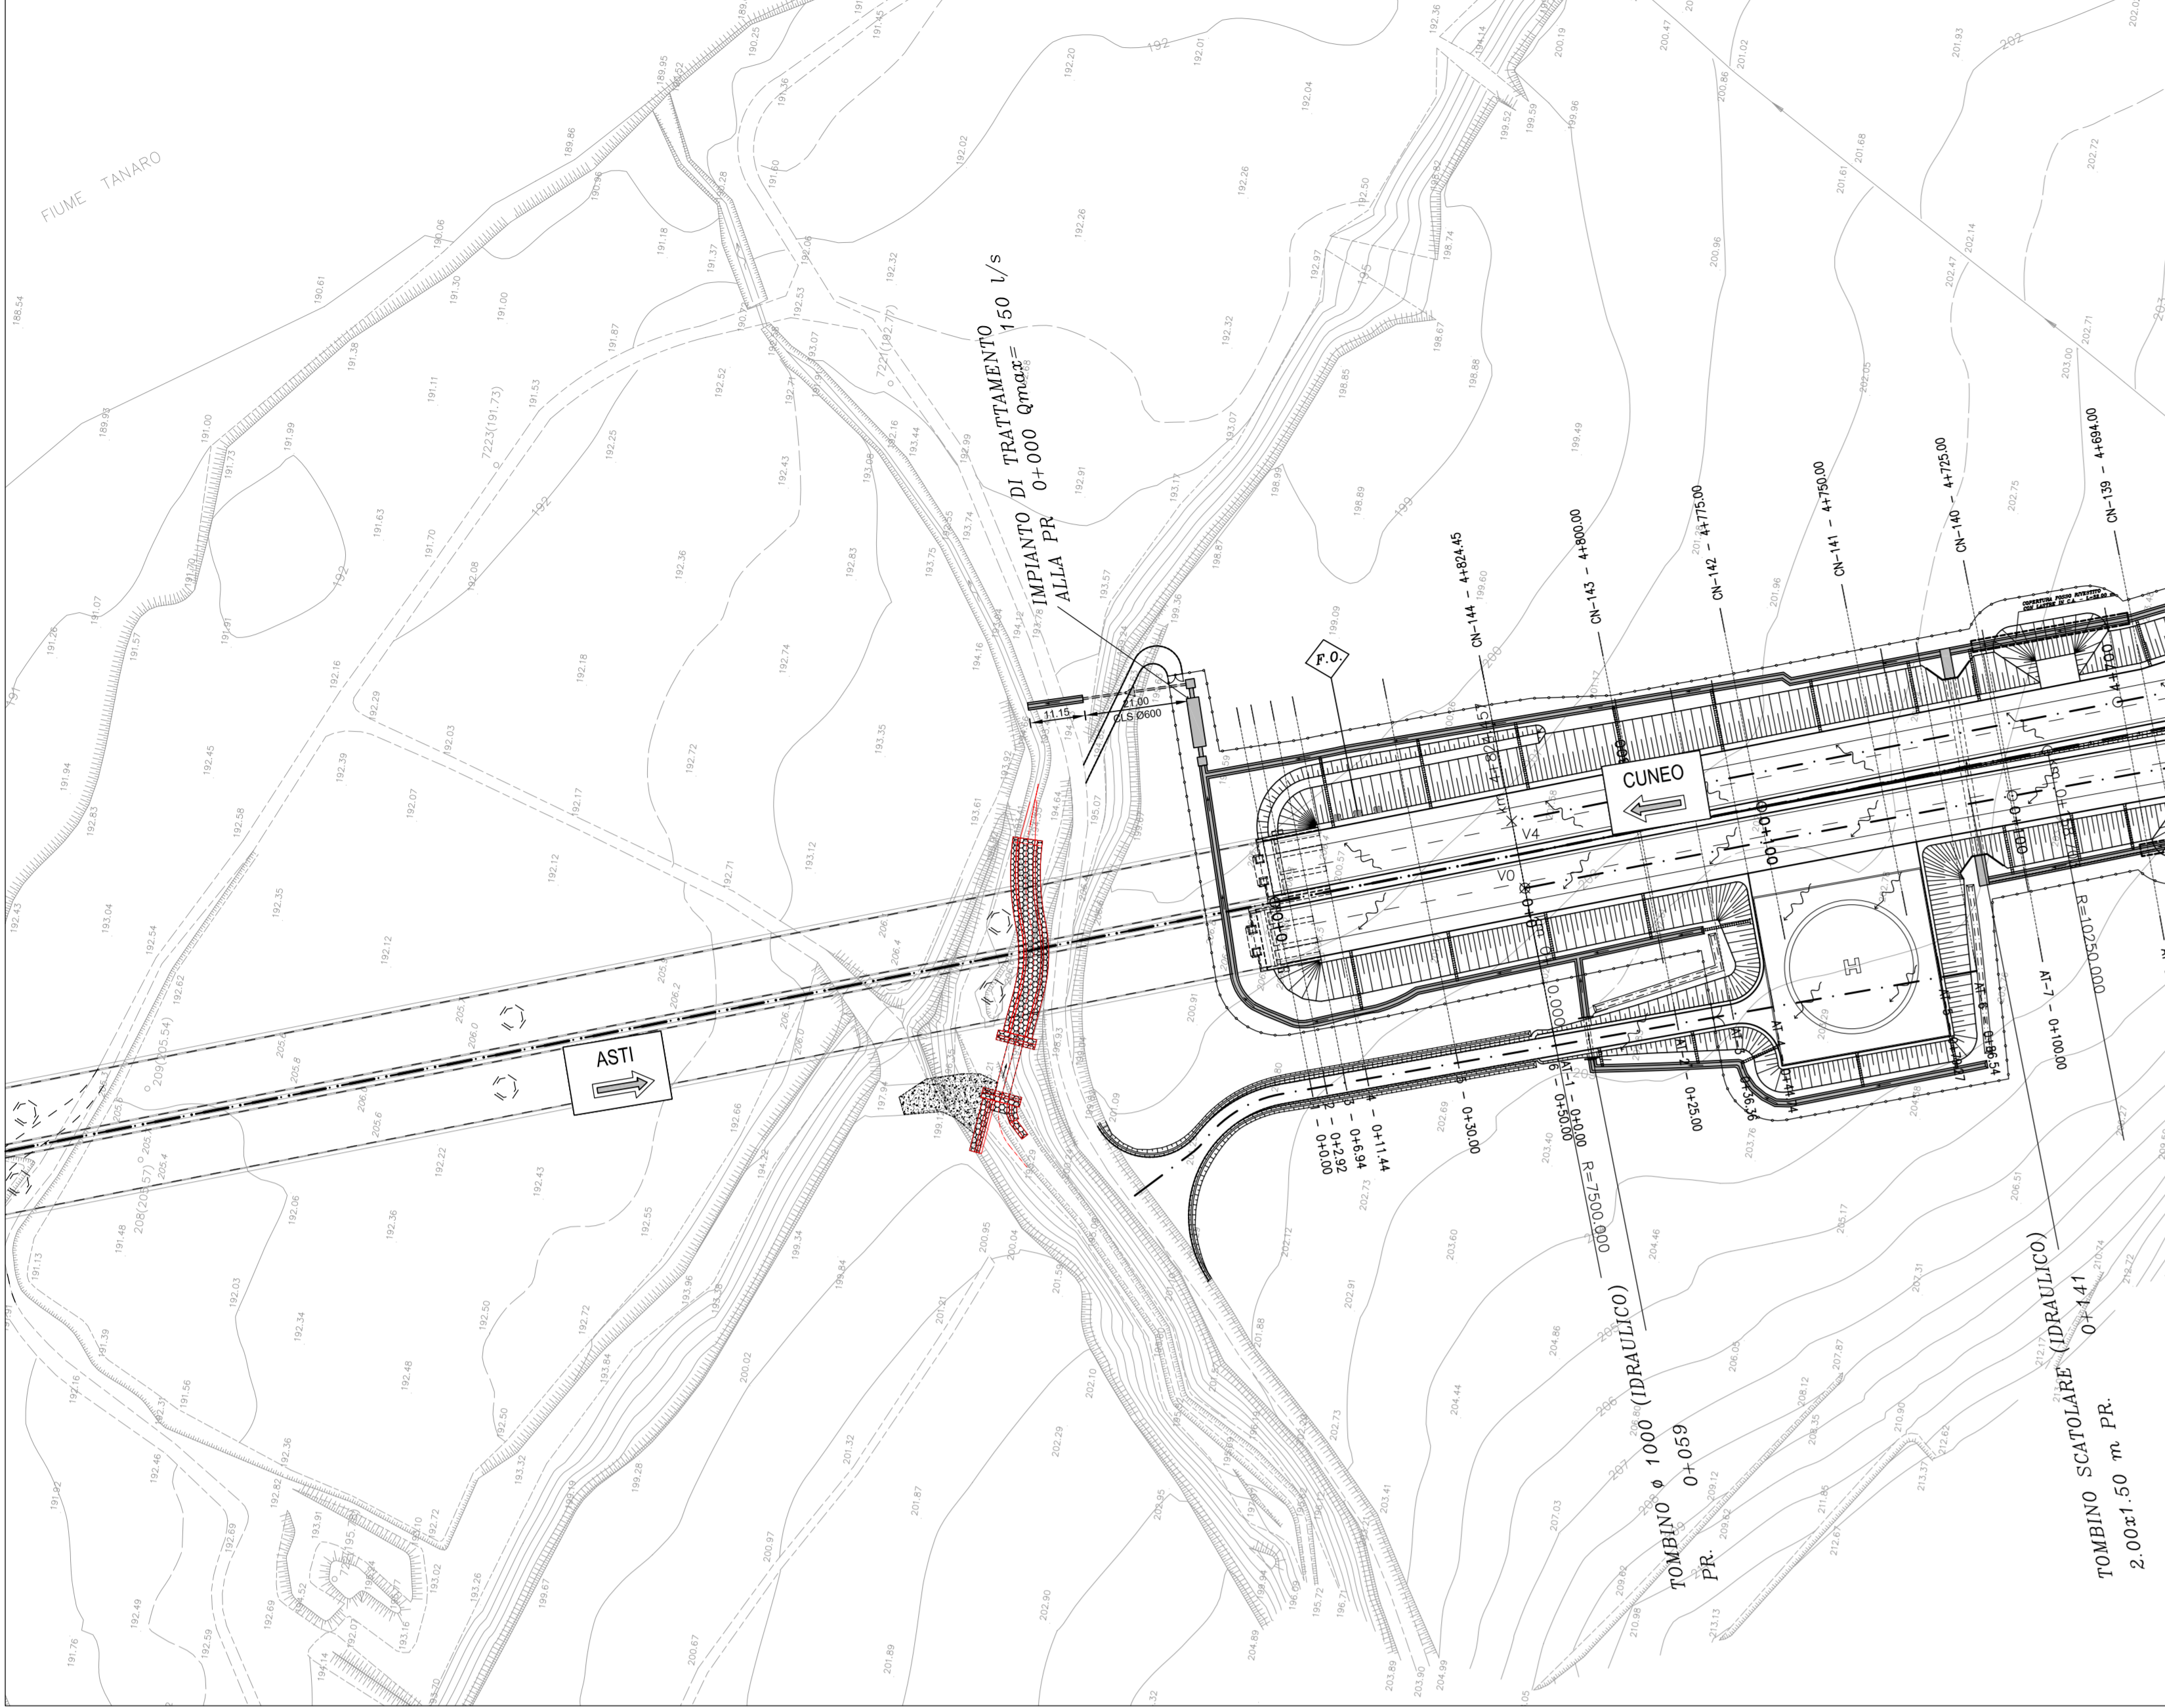

PLANIMETRIA DI PROGETTO
Scala 1:200




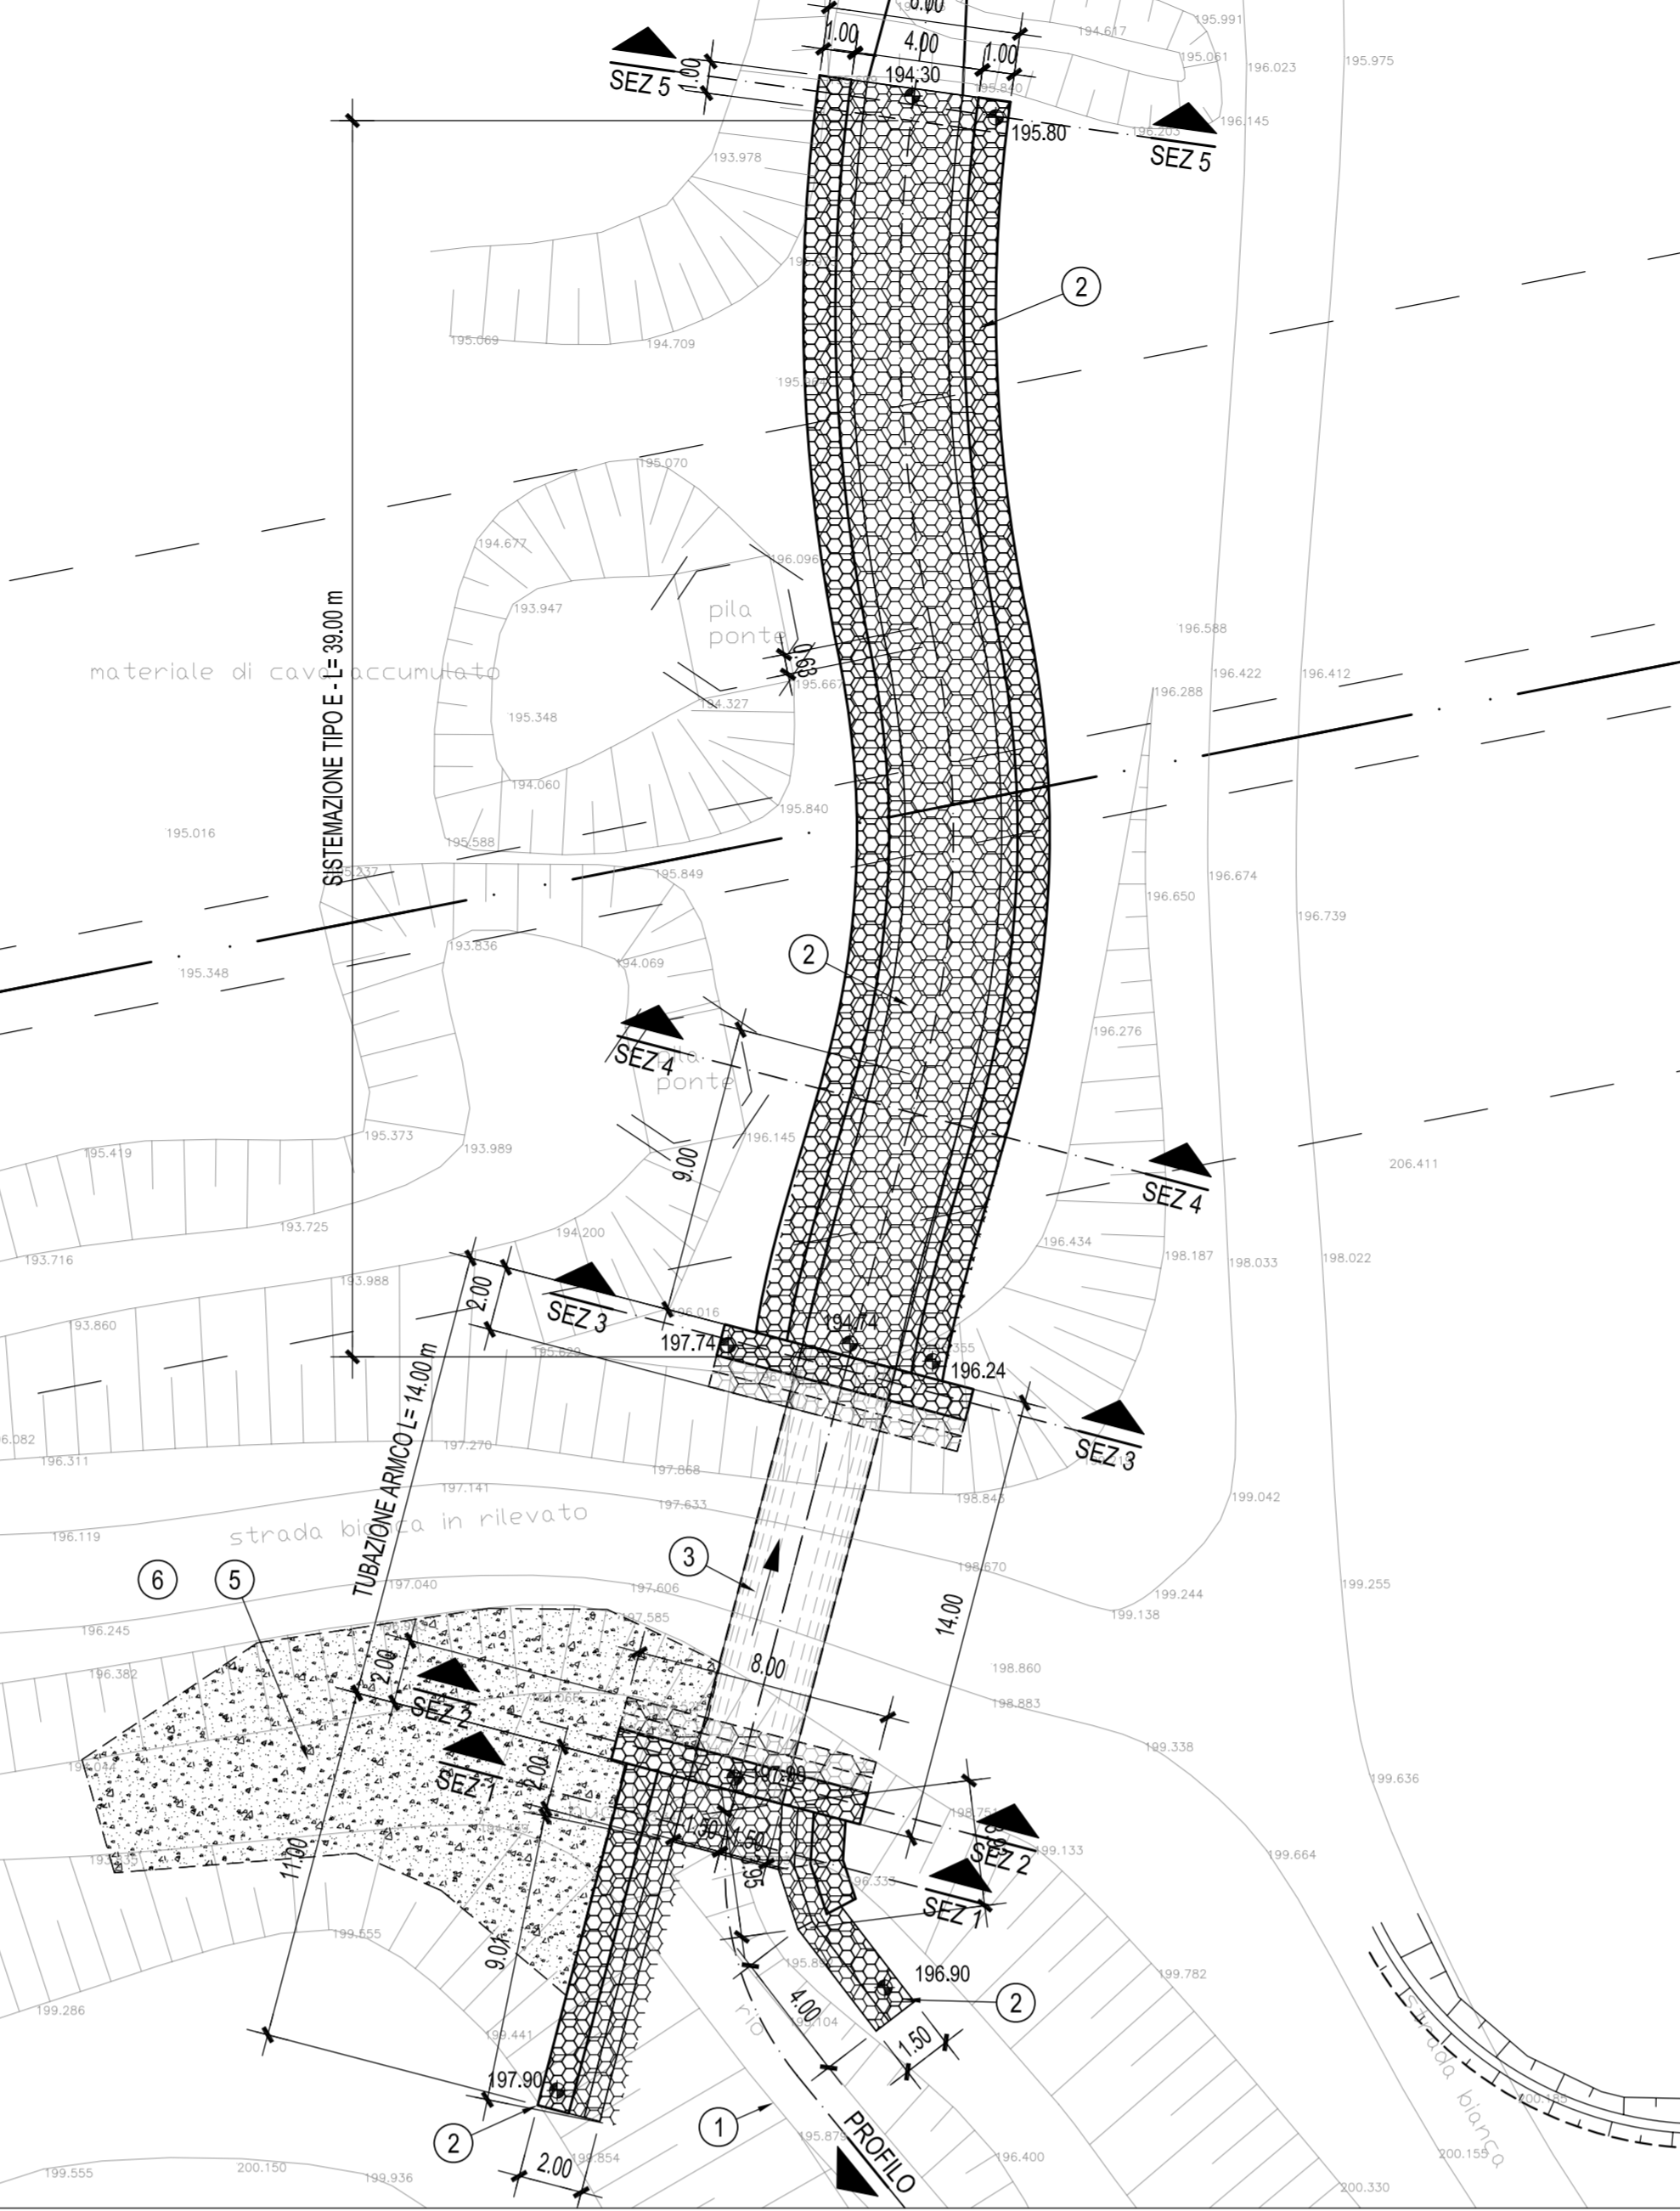


PLANIMETRIA DI TRACCIAMENTO
Scala 1:200

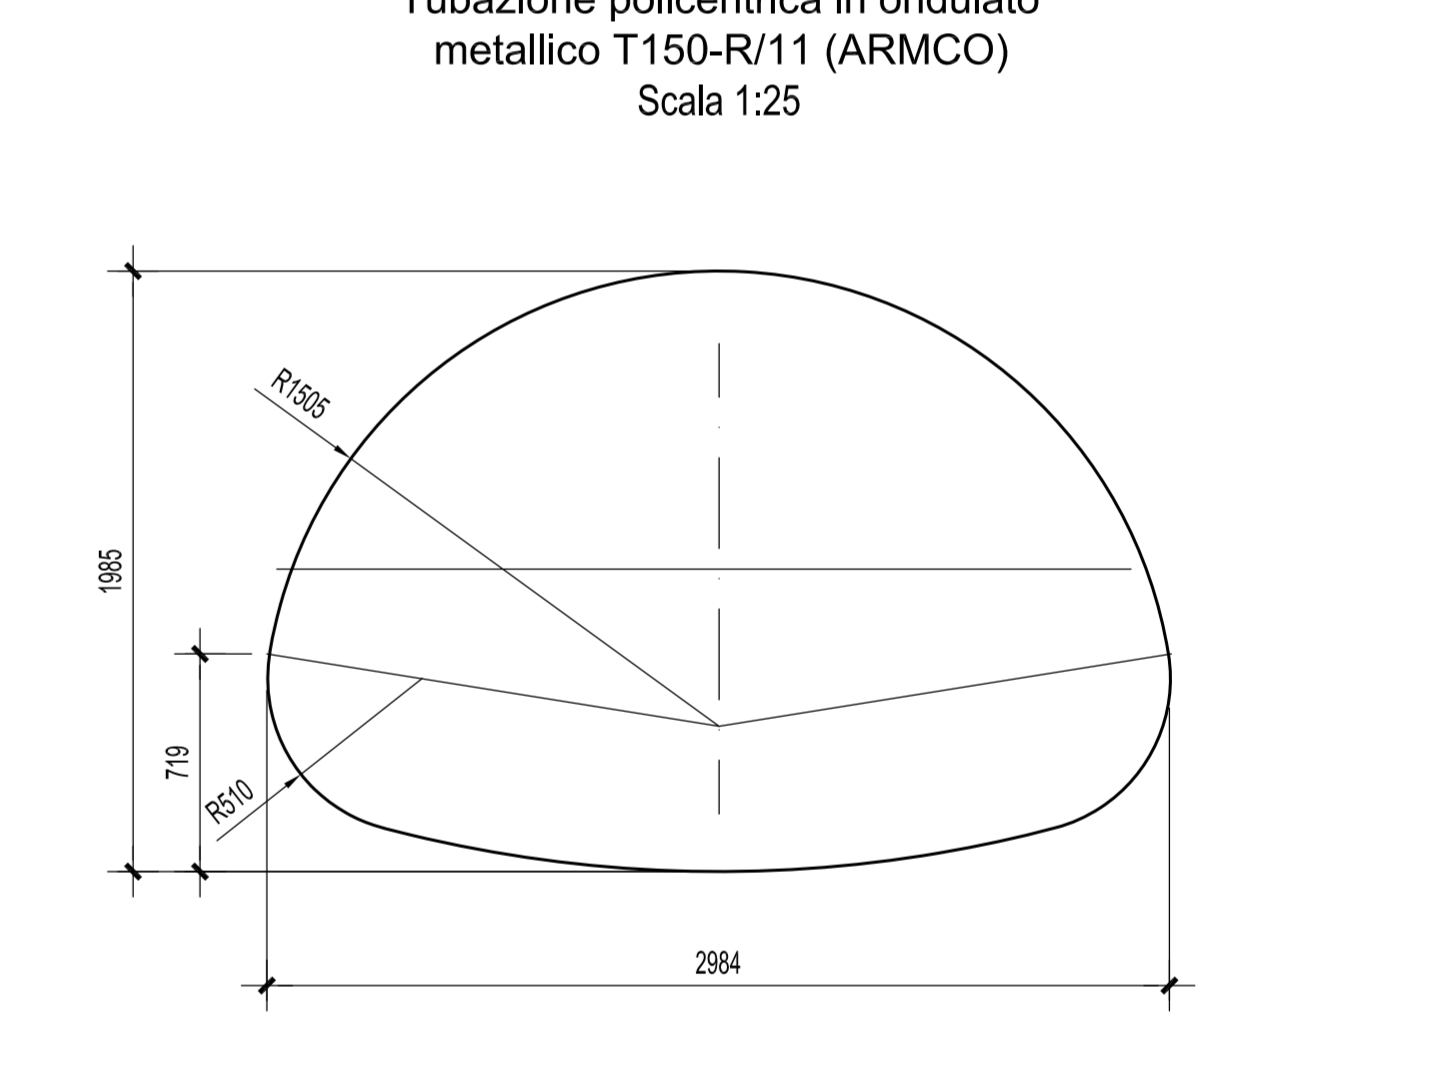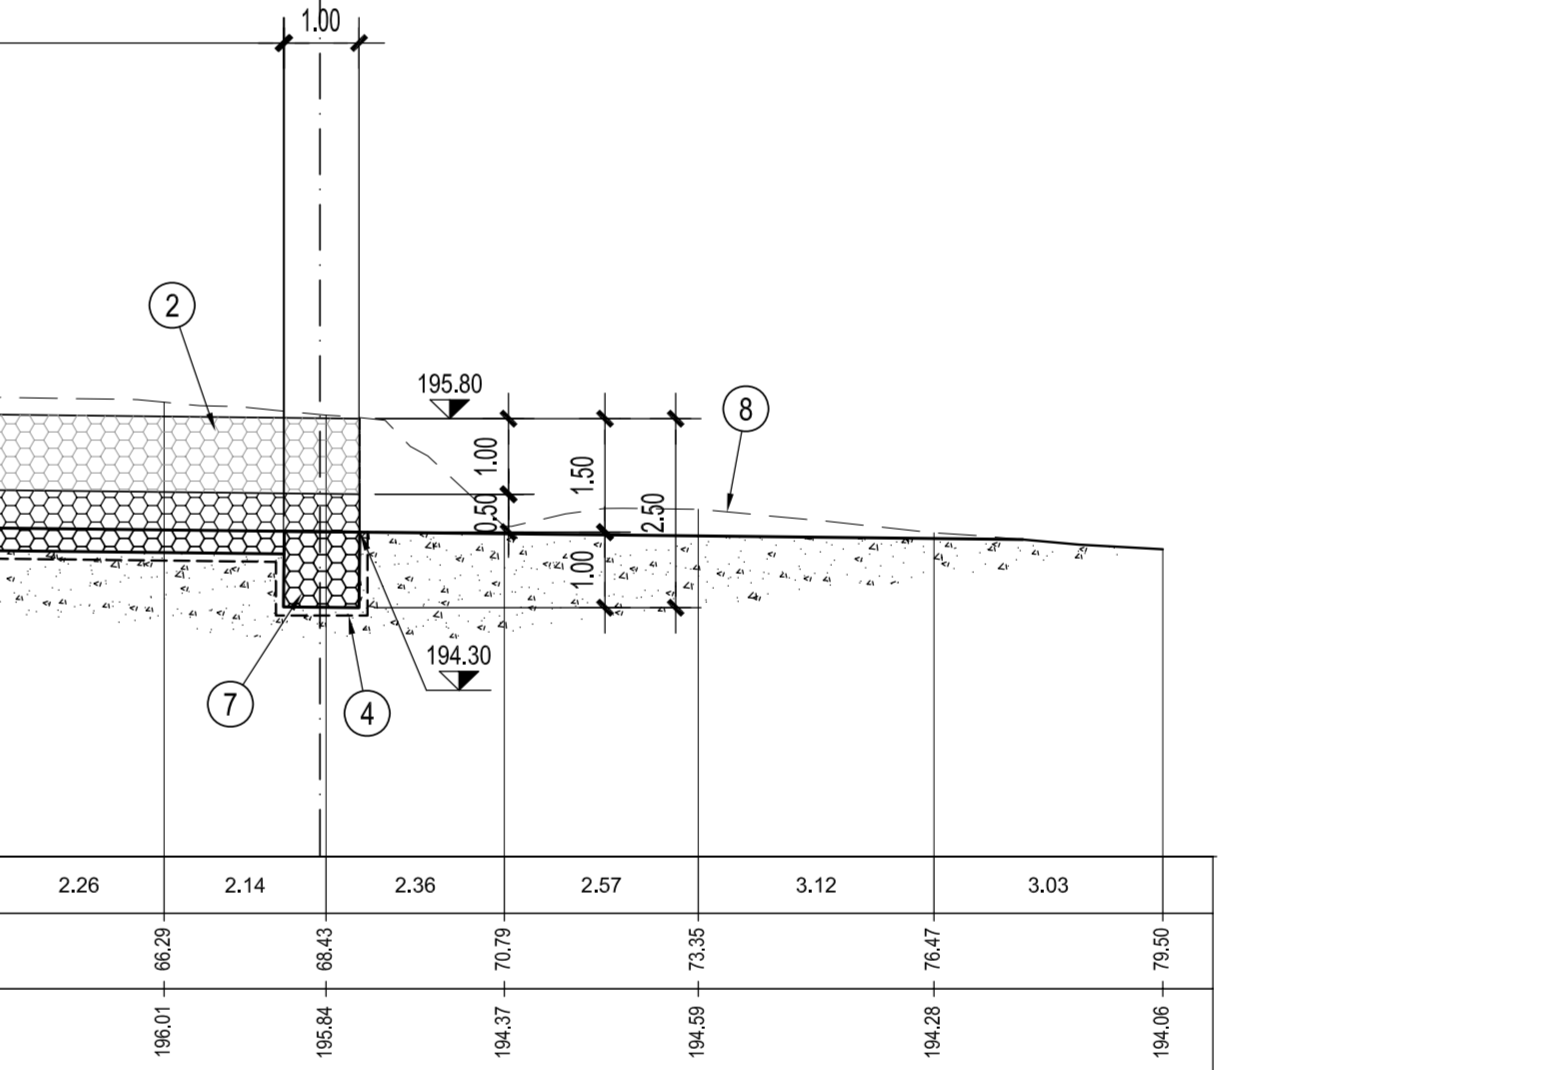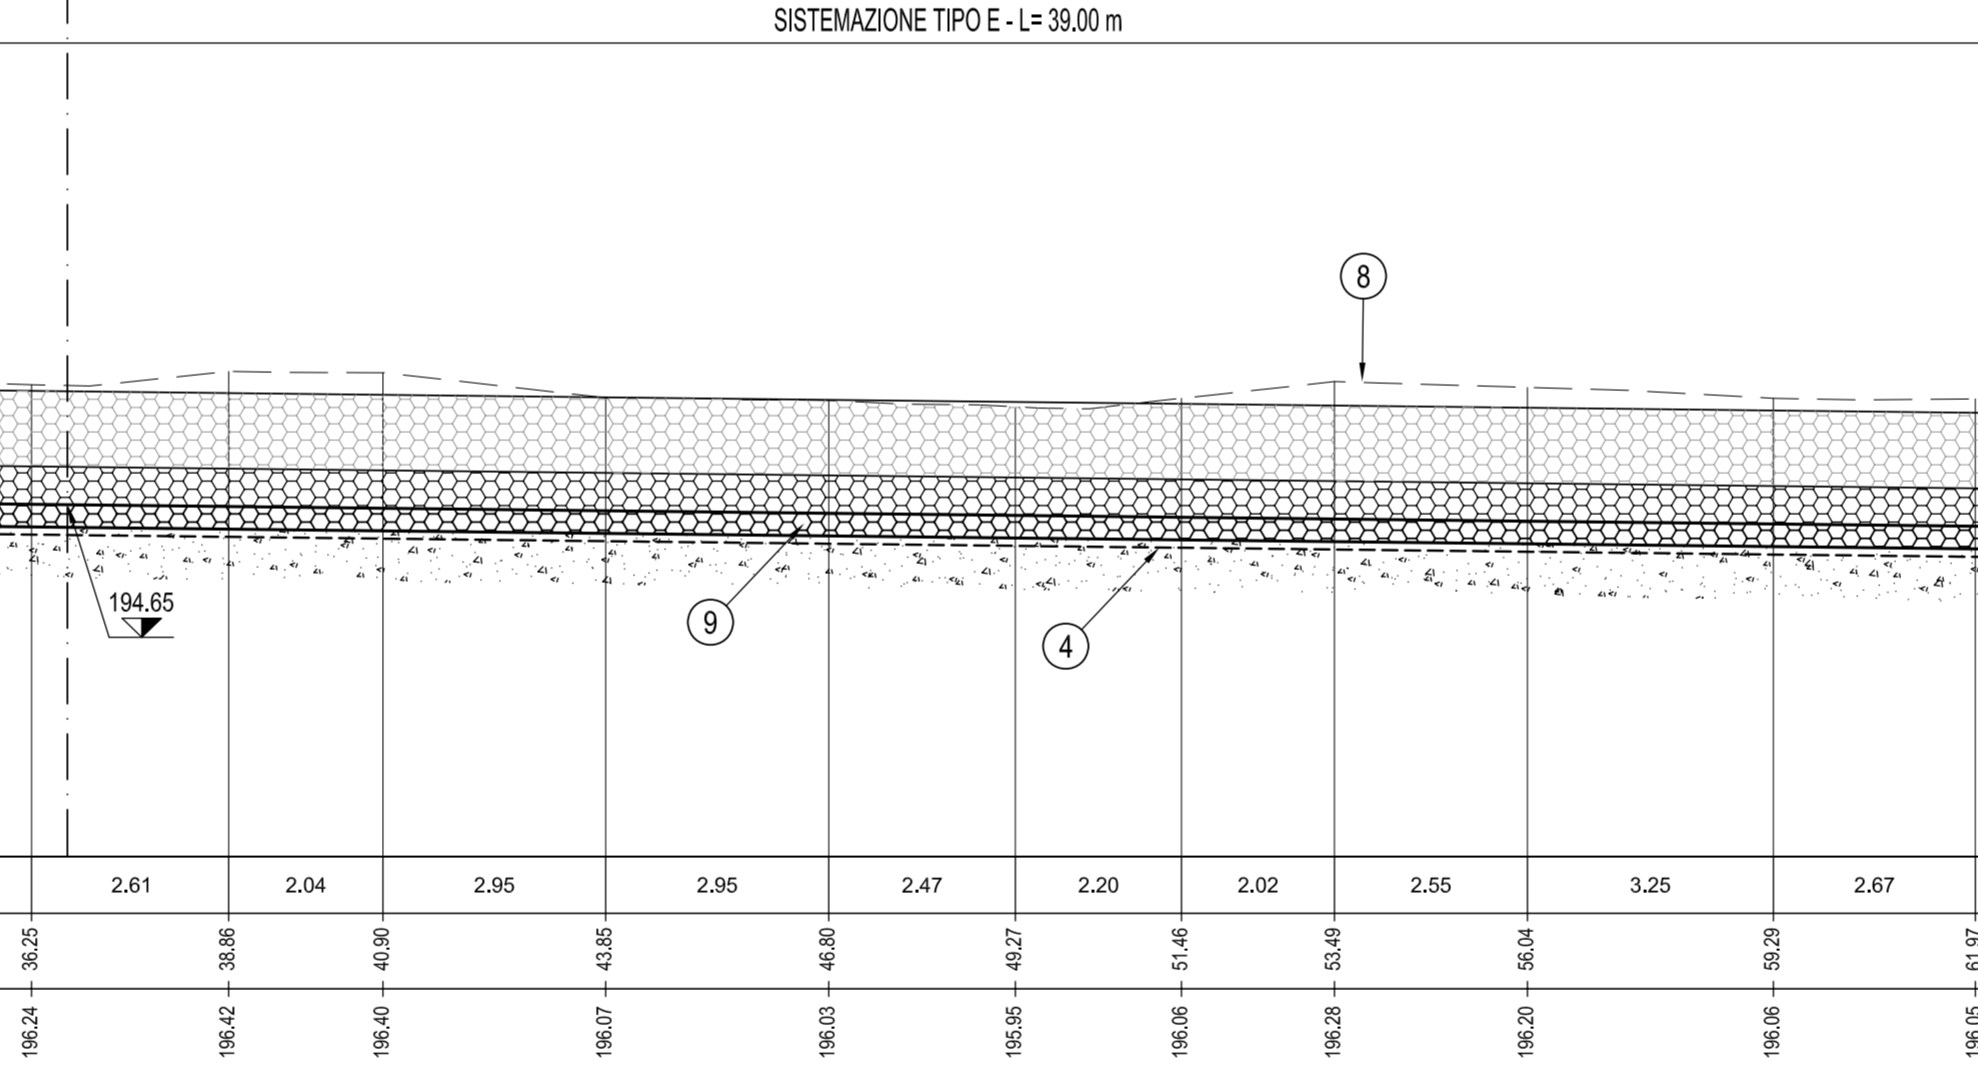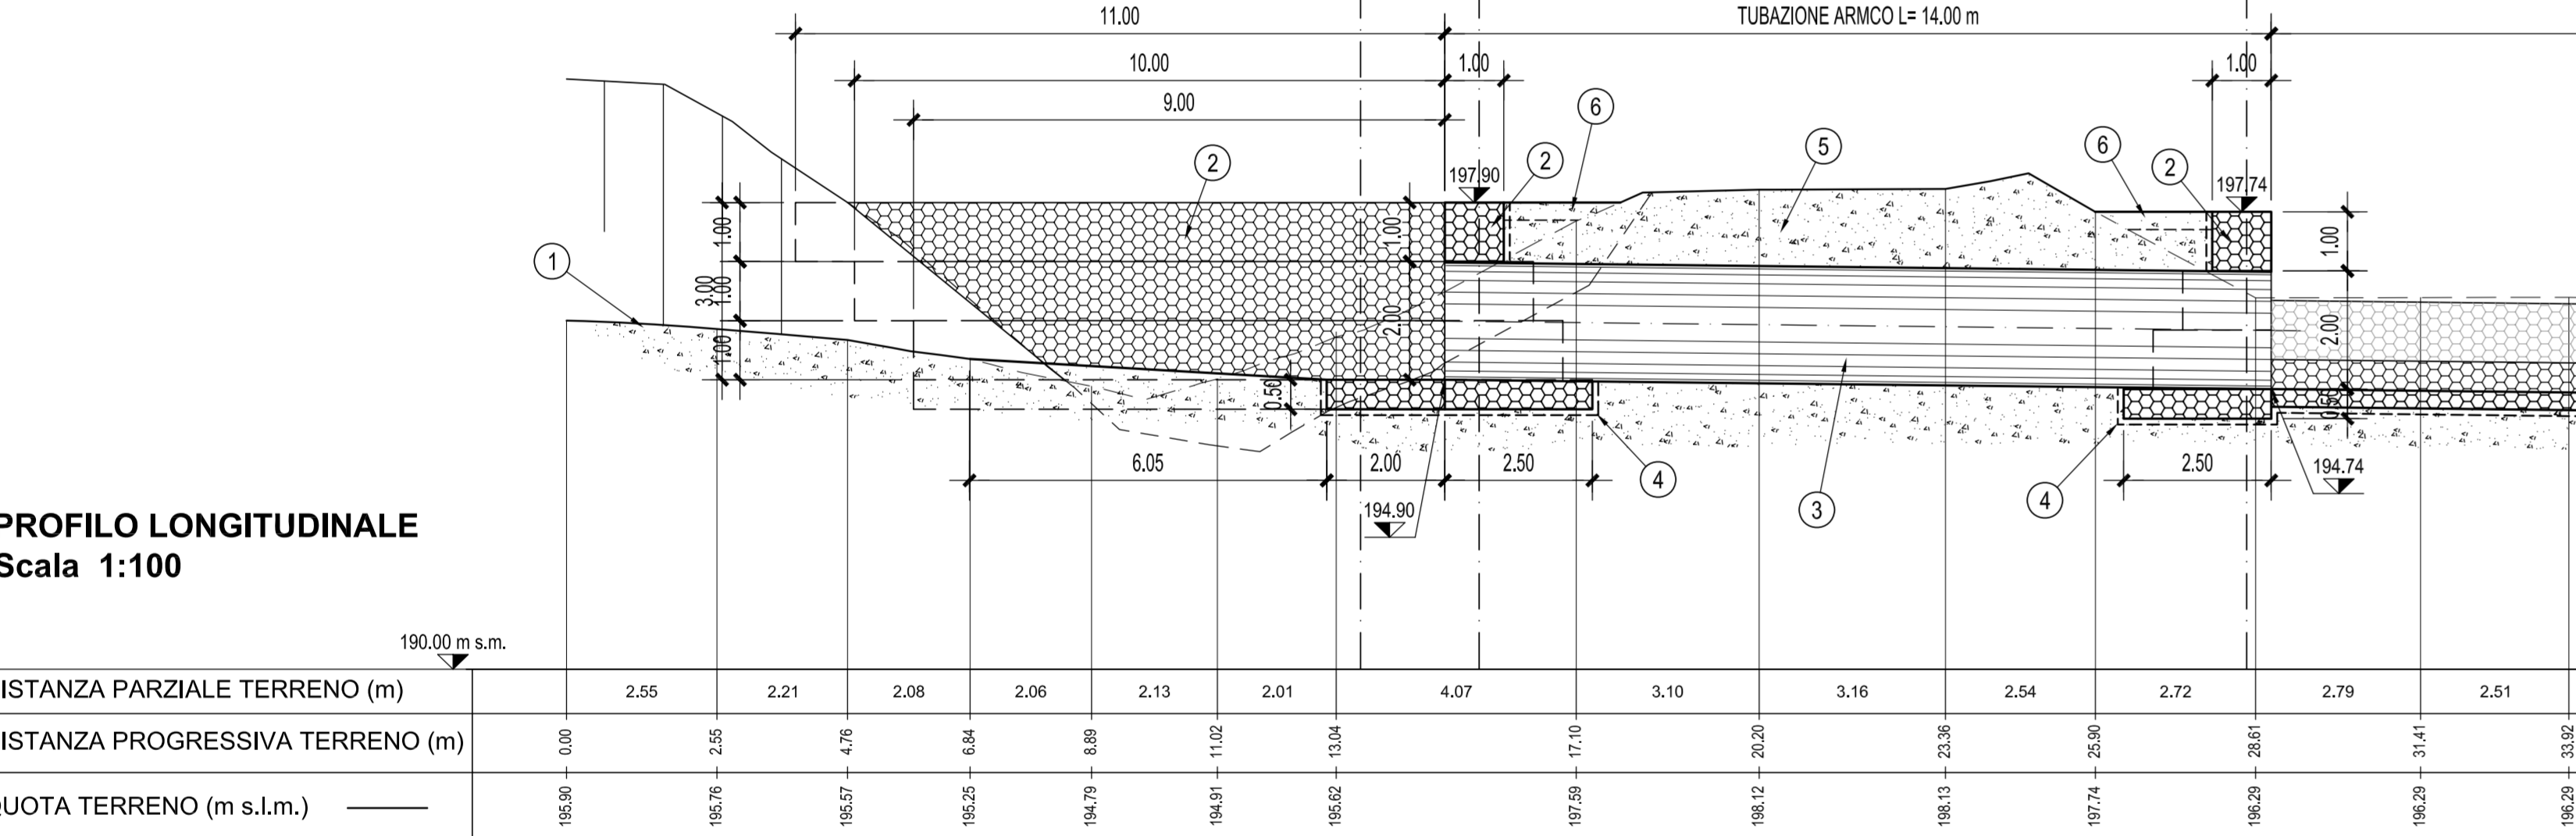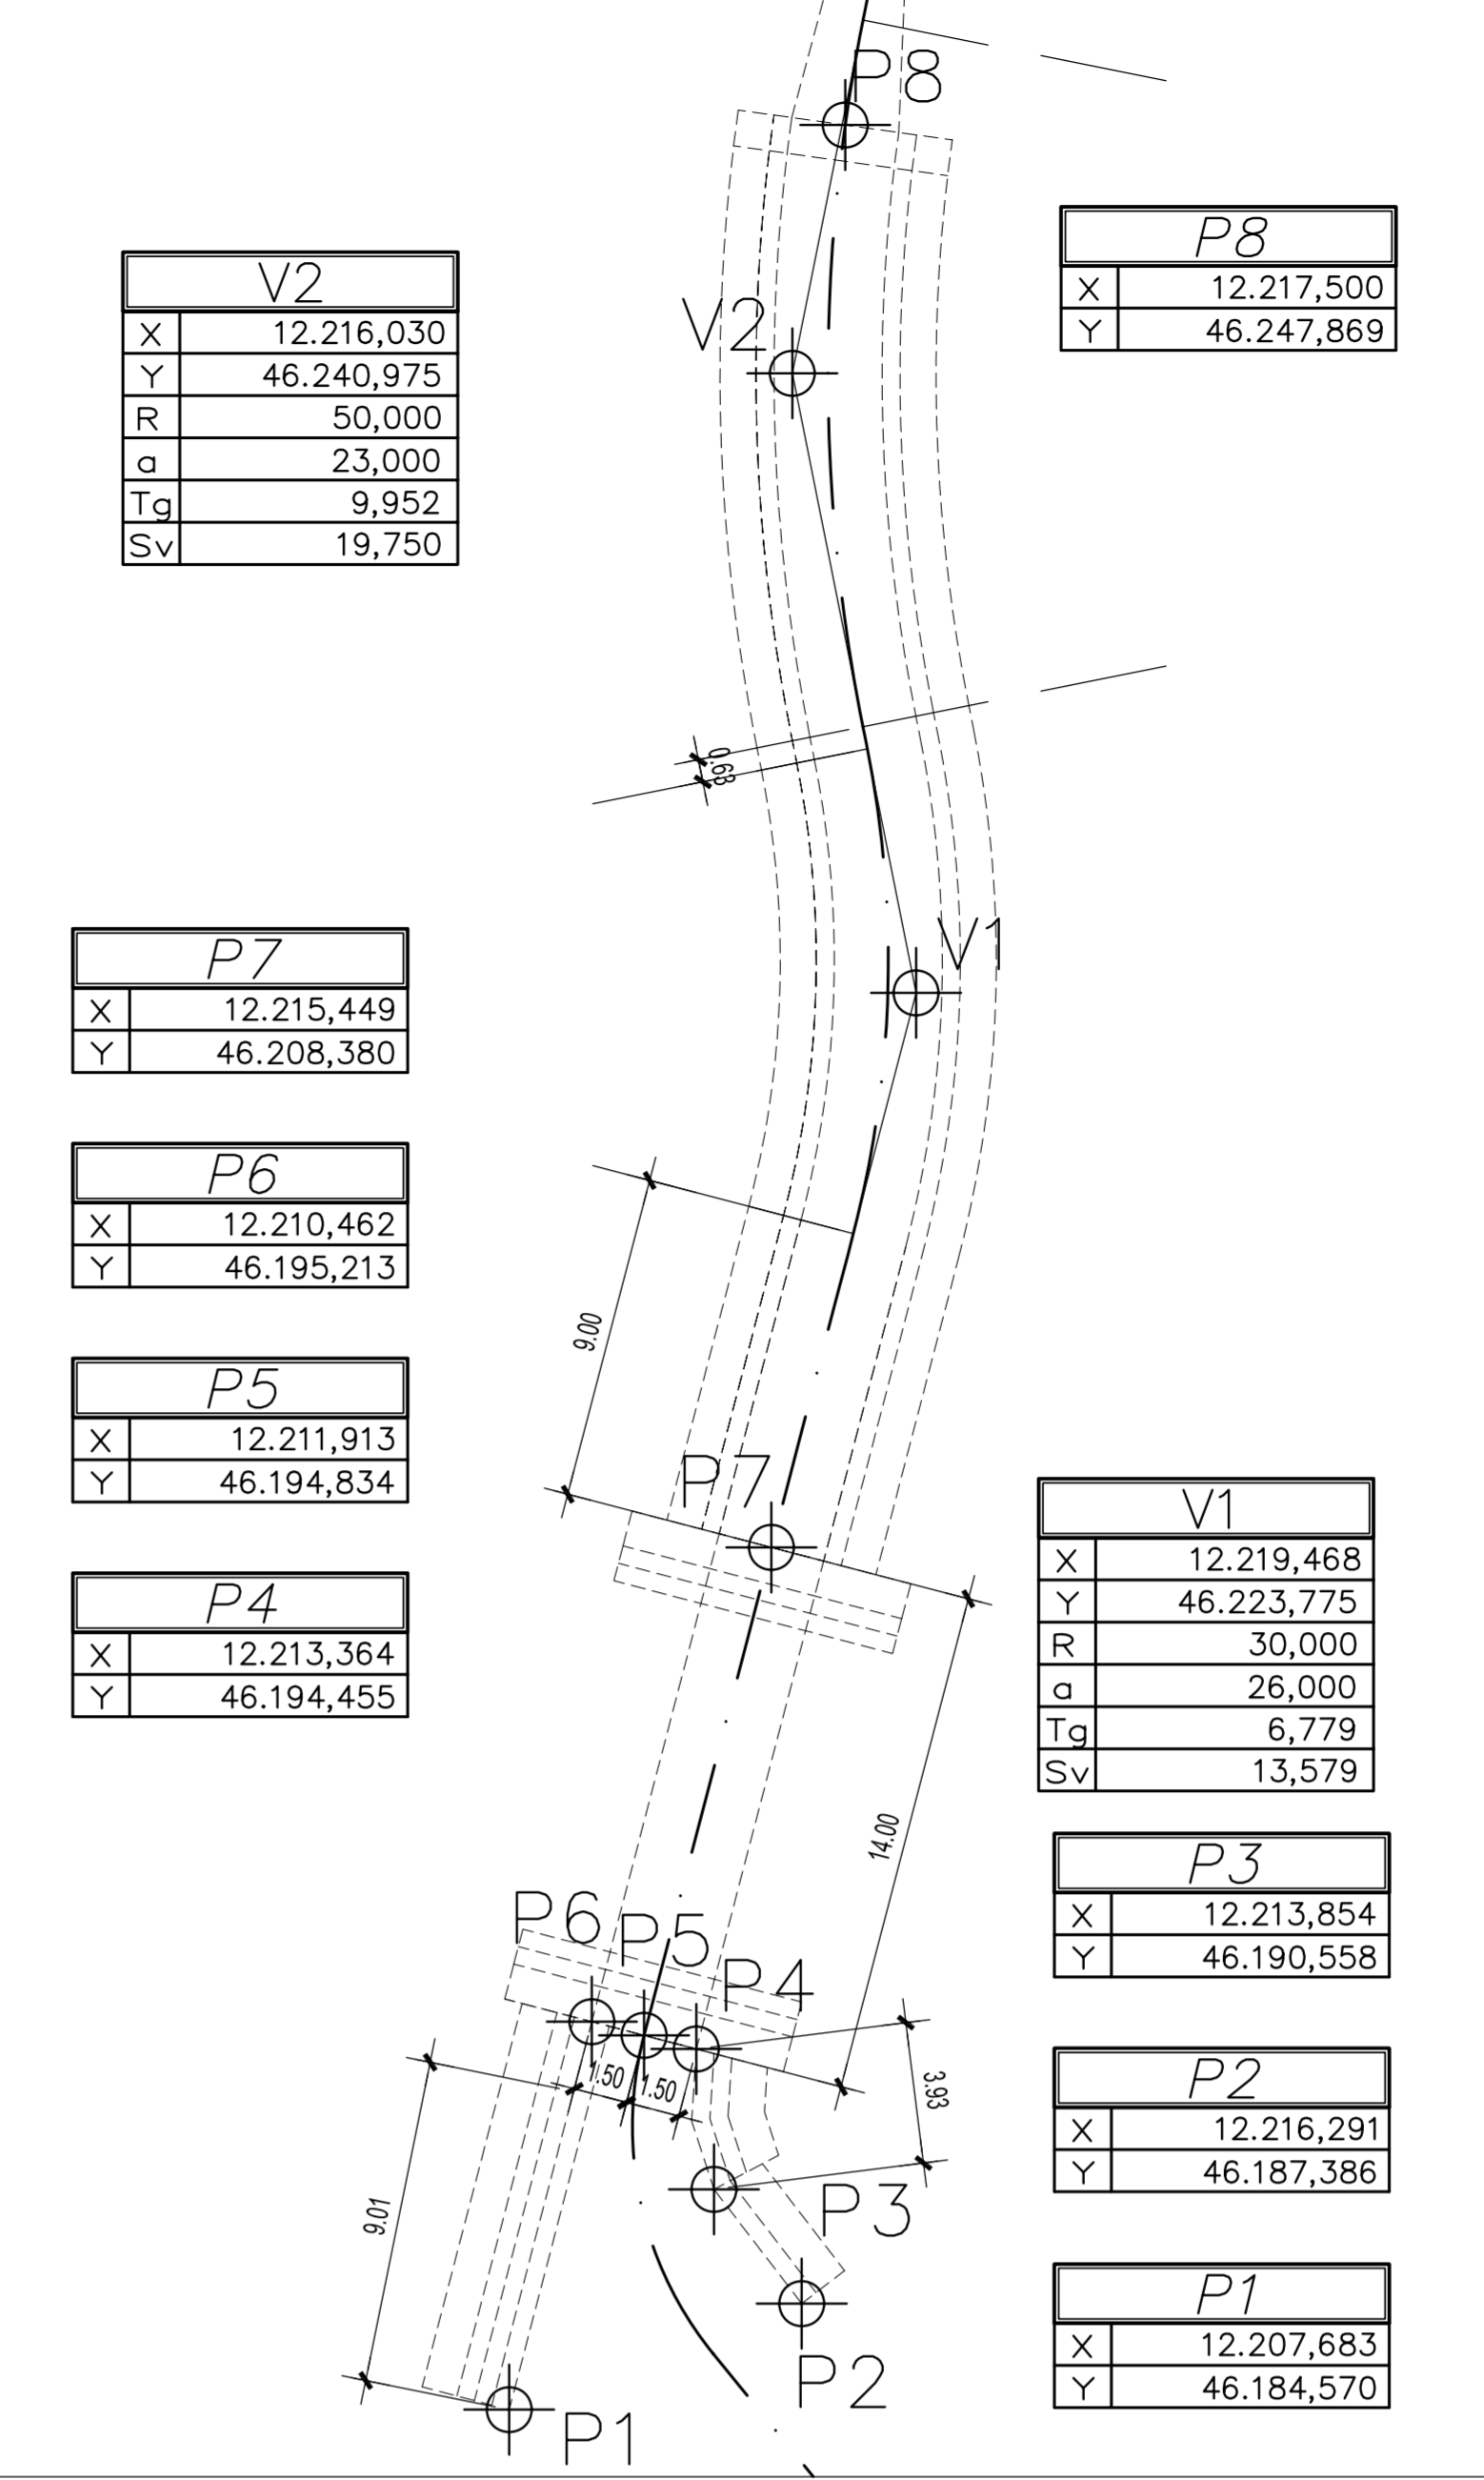

PROFLO LONGITUDINALE
Scala 1:100

Table with 4 columns: DISTANZA PARZIALE TERRENO (m), DISTANZA PROGRESSIVA TERRENO (m), QUOTA TERRENO (m s.l.m.), and a graphical profile line.

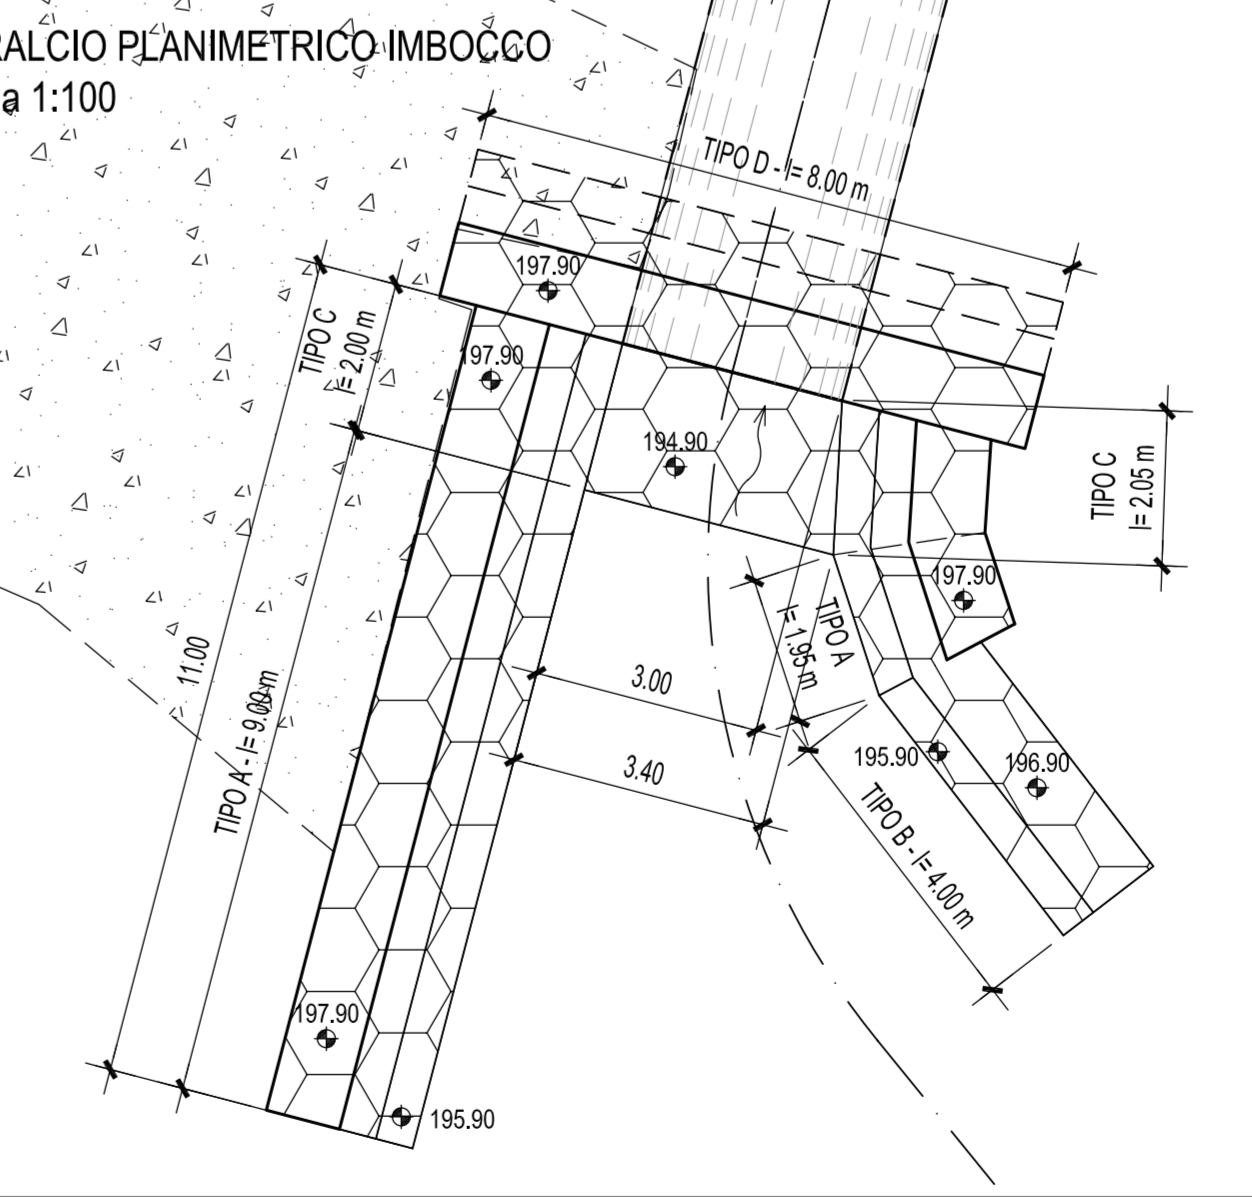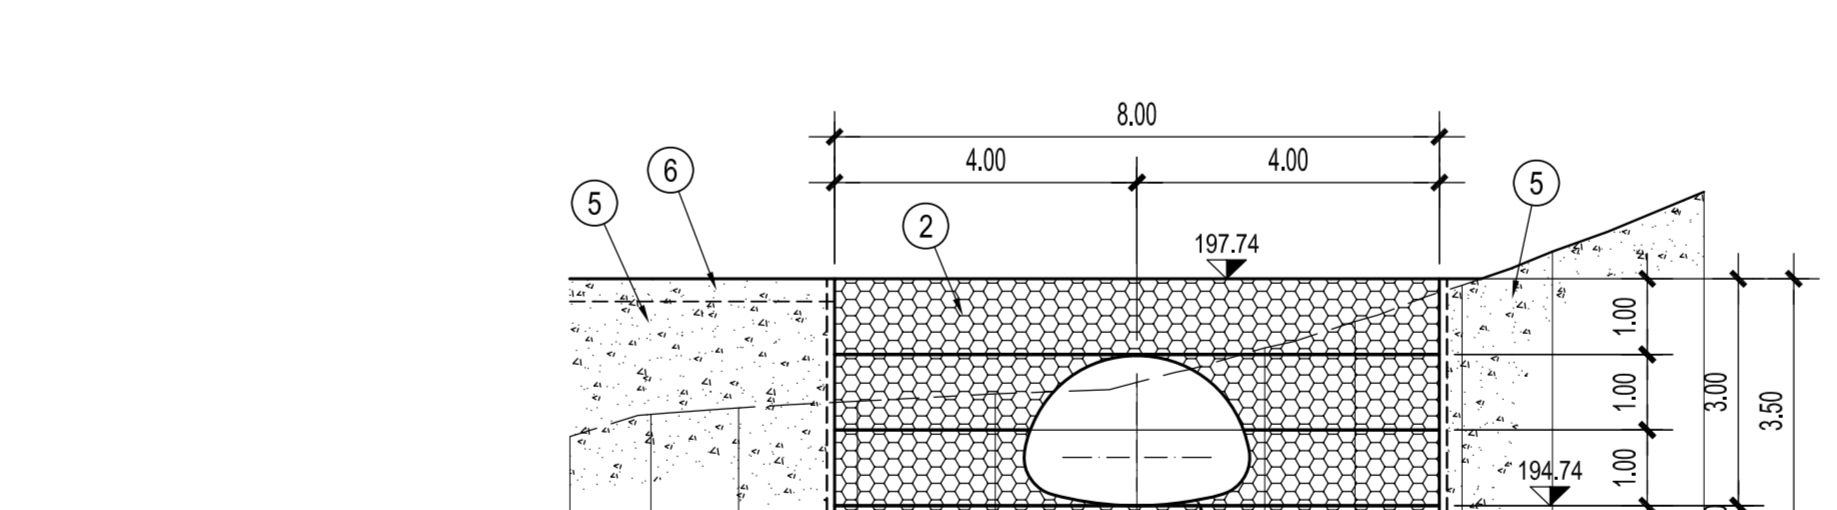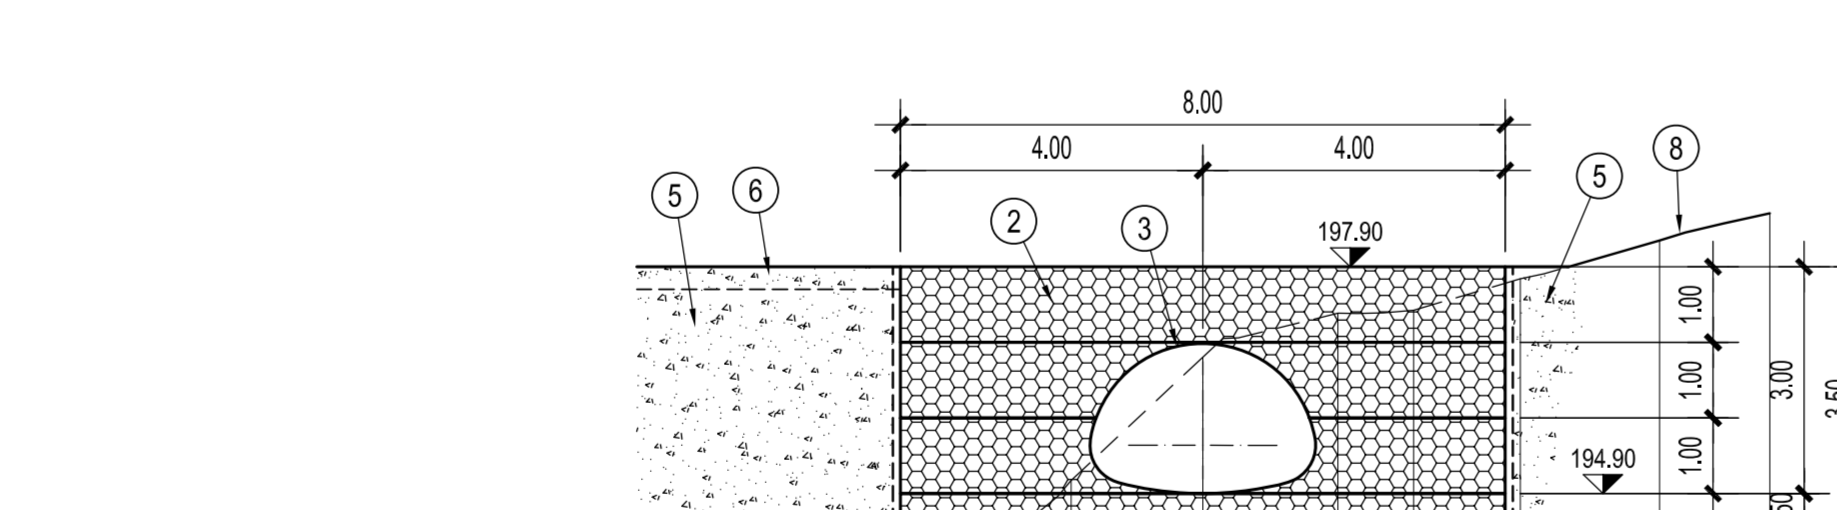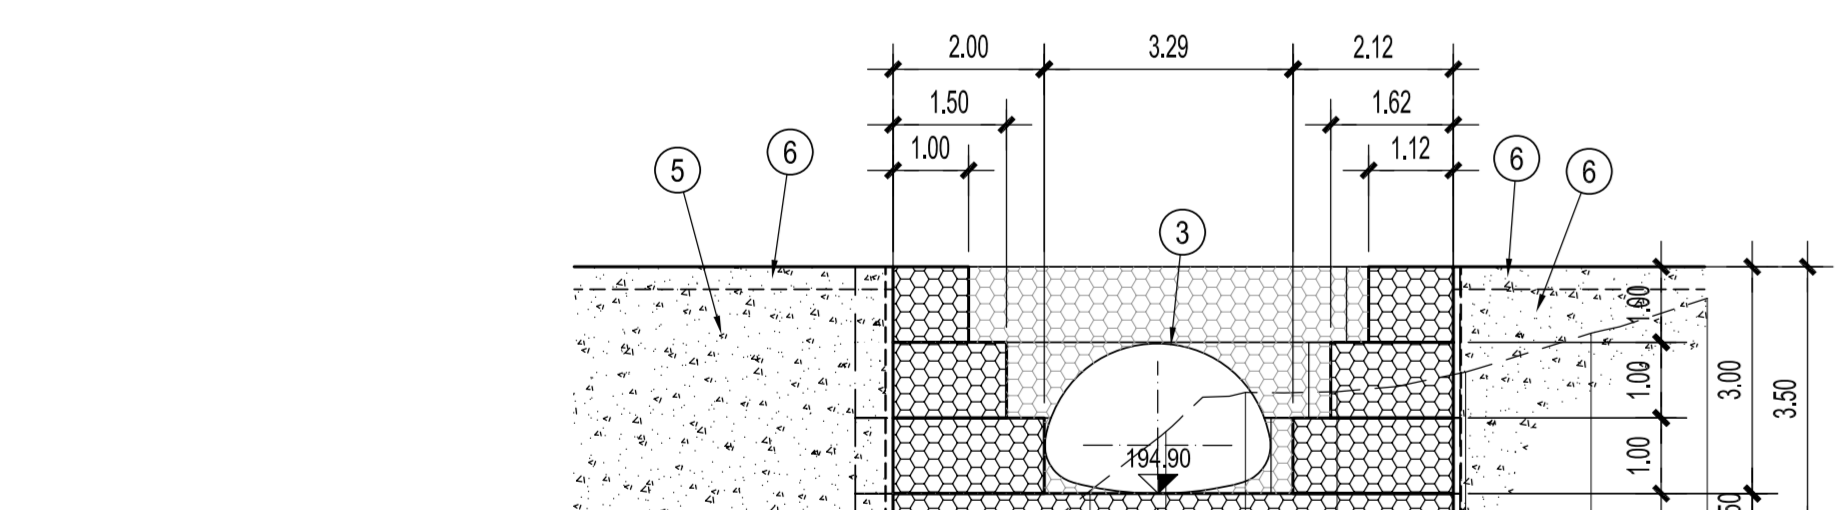

Sezione 1-1
Progr.: 0+013.45
Scala : 1:100
Q.Rif. : 190.00

Sezione 2-2
Progr.: 0+015.46
Scala : 1:100
Q.Rif. : 190.00

Sezione 3-3
Progr.: 0+028.46
Scala : 1:100
Q.Rif. : 190.00

Table for Section 1-1: PROGRESSIVE TERRENO, QUOTE TERRENO, DISTANZE PARZIALE TERRENO.

Table for Section 2-2: PROGRESSIVE TERRENO, QUOTE TERRENO, DISTANZE PARZIALE TERRENO.

Table for Section 3-3: PROGRESSIVE TERRENO, QUOTE TERRENO, DISTANZE PARZIALE TERRENO.



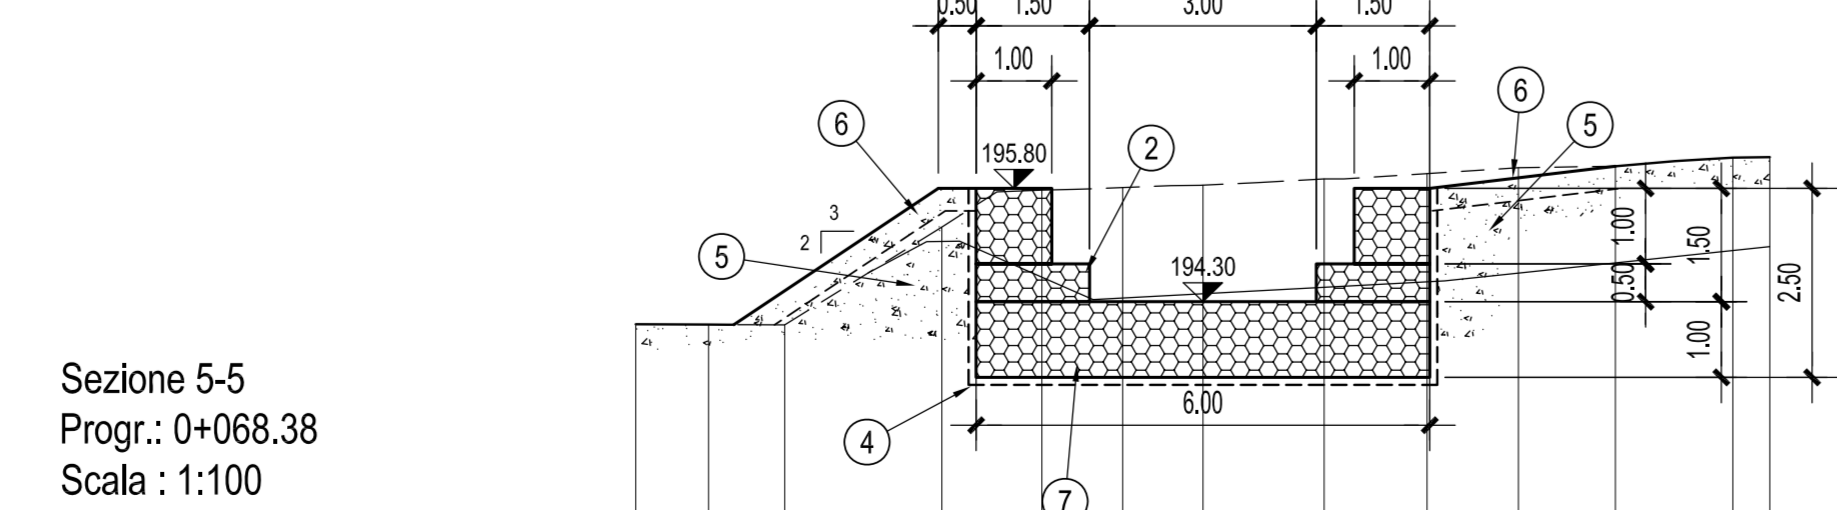


Table for Section 4-4: PROGRESSIVE TERRENO, QUOTE TERRENO, DISTANZE PARZIALE TERRENO.

Table for Section 5-5: PROGRESSIVE TERRENO, QUOTE TERRENO, DISTANZE PARZIALE TERRENO.

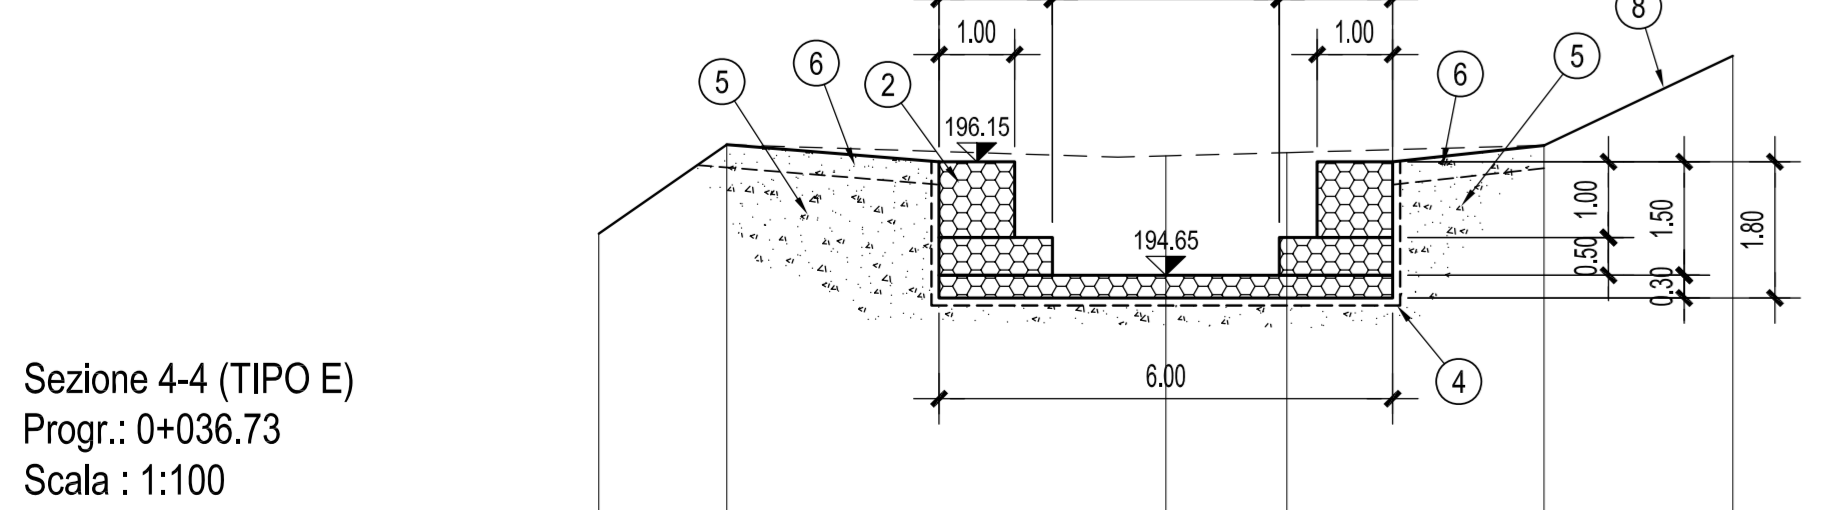

AUTOSTRADA ASTI - CUNEO S.p.A.

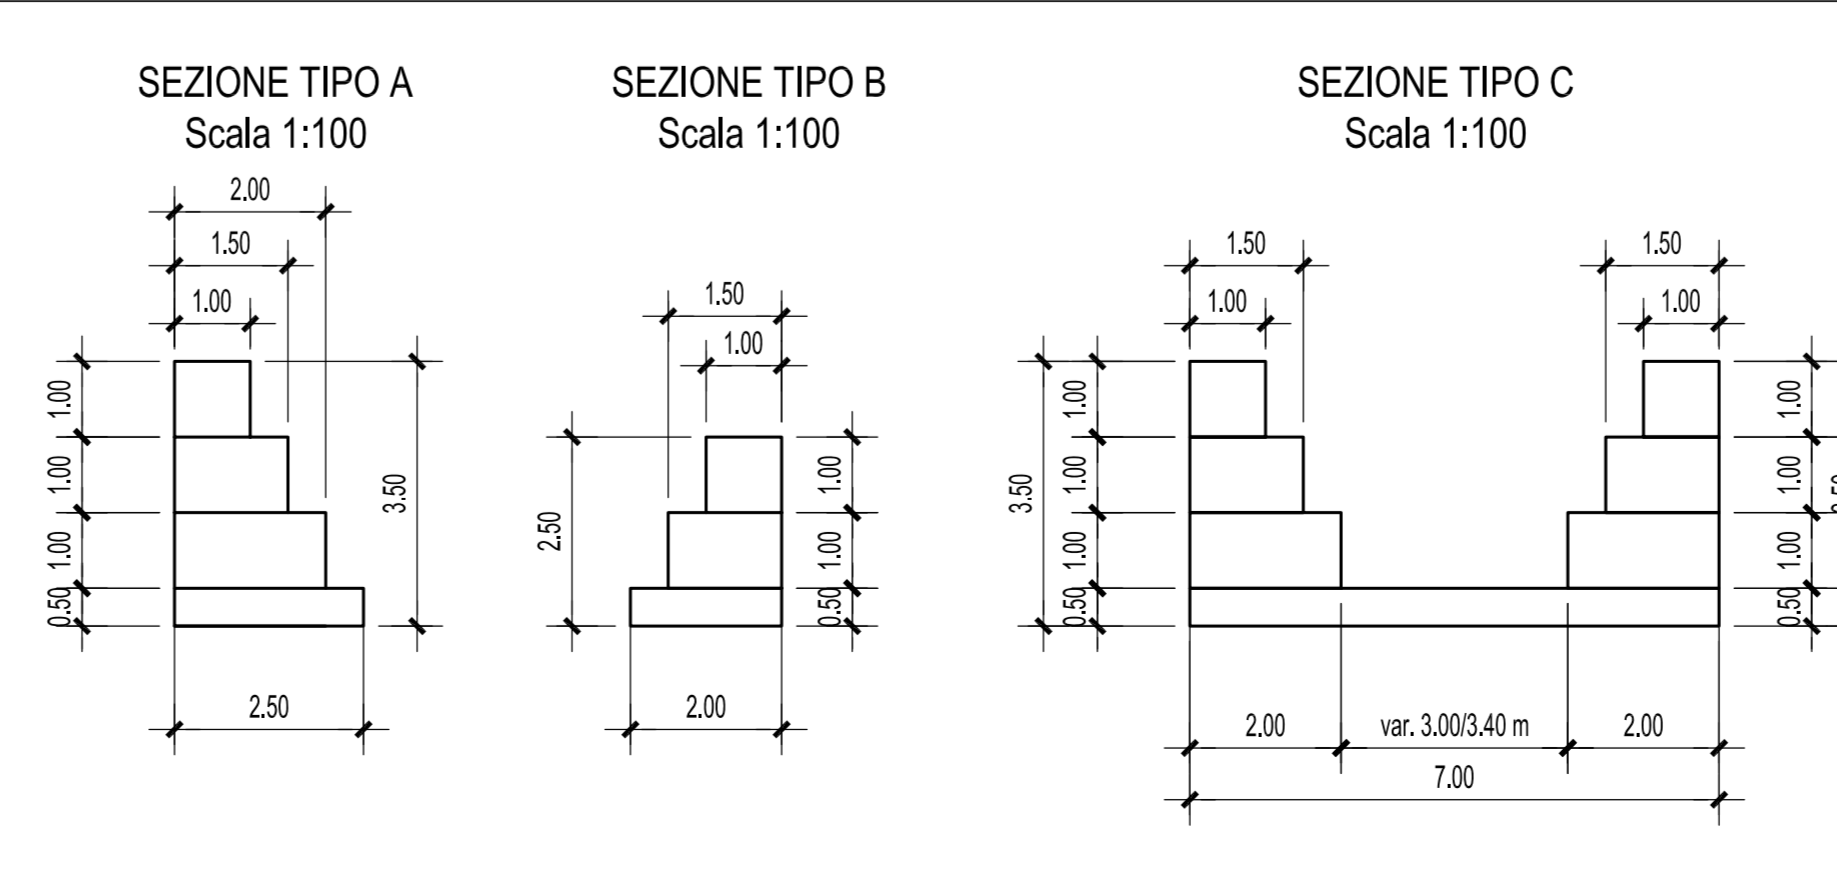

COLLEGAMENTO AUTOSTRADALE ASTI - CUNEO
TRONCO II A21 (ASTI EST) - A6 (MARENE)
LOTTO 6 RODDI - DIGA ENEL
VERIFICA DI ASSOGGETTABILITA' EX ART. 20 D.L.GS. 152/06
STRALCIO DEL PROGETTO ESECUTIVO
OPERE D'ARTE DI ATTRAVERSAMENTO

OPERE IDRAULICHE
SISTEMAZIONE RIO SAN MICHELE
PLANIMETRIA D'INQUADRAMENTO, DI PROGETTO
DI TRACCIAMENTO, PROFILO E SEZIONI TRASVERSALI
Approval table with dates, descriptions, and signatures.